DOCUMENTI DI RIFERIMENTO

DESCRIZIONE	CODICE
IF20 – ELABORATI DI TRACCIAMENTO LINEA AV/AC	
RELAZIONE TECNICA DEL TRACCIAMENTO	IN0R19E2ROIF0000001
PLANIMETRIA DI TRACCIAMENTO LINEA AC DA KM 1.129+000.000 A KM 1.136+500.000 TAV. 7	IN0R19E2PSIF0000007
PROFILO LONGITUDINALE DI TRACCIAMENTO LINEA AC DA KM 1.131+600.000 A KM 1.134+400.000 TAV. 4	IN0R19E2PSIF0000004
NV18 – SVINCOLO DI PESCHIERA – PK 134+856.000	
RELAZIONE TECNICA GENERALE	IN0R11E2RONV1800002
PRESCRIZIONI MATERIALI E NOTE GENERALI	IN0R11E2ZZNV1800001
PLANIMETRIA STATO DI FATTO	IN0R11E22PNV1800001
PLANIMETRIA DI PROGETTO, TAVOLA 2/4	IN0R11E22PNV1800002
PLANIMETRIA DI PROGETTO, TAVOLA 3/4	IN0R11E22PNV1800003
PLANIMETRIA DI PROGETTO, TAVOLA 4/4	IN0R11E22RNV1800004
PLANIMETRIA DI TRACCIAMENTO, TAVOLA 1/2	IN0R11E22PNV1800002
PLANIMETRIA DI TRACCIAMENTO, TAVOLA 2/2	IN0R11E22PNV1800003
PROFILO LONGITUDINALE RAMPA 1, RAMPA 2 E RAMO PRINCIPALE	IN0R11E22PNV1800001
PROFILO LONGITUDINALE RAMPA 3	IN0R11E22PNV1800001
DIAGRAMMA DI VISUALE LIBERA E DI VELOCITÀ RAMPA 1, RAMPA 2 E RAMO PRINCIPALE	IN0R11E22DNV1800001
DIAGRAMMA DI VISUALE LIBERA E DI VELOCITÀ RAMPA 3	IN0R11E22DNV1800001
SEZIONI TIPO, TAVOLA 1/2	IN0R11E22WZNV1800001
SEZIONI TIPO, TAVOLA 2/2	IN0R11E22WGNV1800002
SEZIONI TRASVERSALI RAMPA 1, TAV. 1/8	IN0R11E22WGNV1800001
SEZIONI TRASVERSALI RAMPA 1, TAV. 2/8	IN0R11E22WGNV1800002
SEZIONI TRASVERSALI RAMPA 1, TAV. 3/8	IN0R11E22WGNV1800003
SEZIONI TRASVERSALI RAMPA 1, TAV. 4/8	IN0R11E22WGNV1800004
SEZIONI TRASVERSALI RAMPA 1, TAV. 5/8	IN0R11E22WGNV1800005
SEZIONI TRASVERSALI RAMPA 1, TAV. 6/8	IN0R11E22WGNV1800006
SEZIONI TRASVERSALI RAMO PRINCIPALE TAV. 1/3	IN0R11E22WGNV1840001
SEZIONI TRASVERSALI RAMO PRINCIPALE TAV. 2/3	IN0R11E22WGNV1840002
SEZIONI TRASVERSALI RAMO PRINCIPALE TAV. 3/3	IN0R11E22WGNV1840003
SEZIONI TRASVERSALI RAMPA 2, TAV. 1/2	IN0R11E22WGNV1AC0001
SEZIONI TRASVERSALI RAMPA 2, TAV. 2/2	IN0R11E22WGNV1AC0002
SEZIONI TRASVERSALI RAMPA 3, TAV. 1/10	IN0R11E22WGNV1800001
SEZIONI TRASVERSALI RAMPA 3, TAV. 2/10	IN0R11E22WGNV1800002
SEZIONI TRASVERSALI RAMPA 3, TAV. 3/10	IN0R11E22WGNV1800003
SEZIONI TRASVERSALI RAMPA 3, TAV. 4/10	IN0R11E22WGNV1800004
SEZIONI TRASVERSALI RAMPA 3, TAV. 5/10	IN0R11E22WGNV1800005
SEZIONI TRASVERSALI RAMPA 3, TAV. 6/10	IN0R11E22WGNV1800006
SEZIONI TRASVERSALI RAMPA 3, TAV. 7/10	IN0R11E22WGNV1800007
SEZIONI TRASVERSALI RAMPA 3, TAV. 8/10	IN0R11E22WGNV1800008
SEZIONI TRASVERSALI RAMPA 3, TAV. 9/10	IN0R11E22WGNV1800009
SEZIONI TRASVERSALI RAMPA 3, TAV. 10/10	IN0R11E22WGNV1800010
PLANIMETRIA SEGNALETICA E DETTAGLI, TAVOLA 1/3	IN0R11E22PZNV1838001
PLANIMETRIA SEGNALETICA E DETTAGLI, TAVOLA 2/3	IN0R11E22PZNV1838002
PLANIMETRIA SEGNALETICA E DETTAGLI, TAVOLA 3/3	IN0R11E22PZNV1838004
PLANIMETRIA BARRIERE DI SICUREZZA	IN0R11E22PZNV1838001
SMALTIMENTO ACQUE METEORICHE: RELAZIONE IDROLOGICA E IDRAULICA	IN0R11E22RHNV1838001
SMALTIMENTO ACQUE METEORICHE: PLANIMETRIA IDRAULICA, TAVOLA 1/3	IN0R11E22PHNV1838001
SMALTIMENTO ACQUE METEORICHE: PLANIMETRIA IDRAULICA, TAVOLA 2/3	IN0R11E22PHNV1838002
SMALTIMENTO ACQUE METEORICHE: PLANIMETRIA IDRAULICA, TAVOLA 3/3	IN0R11E22PHNV1838003
SMALTIMENTO ACQUE METEORICHE: DETTAGLI, TAVOLA 1/2	IN0R11E22BZNV1838001
SMALTIMENTO ACQUE METEORICHE: DETTAGLI, TAVOLA 2/2	IN0R11E22BZNV1838003
IMPIANTO DI ILLUMINAZIONE: PLANIMETRIA, TAVOLA 1/3	IN0R11E22PINV1838001
IMPIANTO DI ILLUMINAZIONE: PLANIMETRIA, TAVOLA 2/3	IN0R11E22PINV1838002
IMPIANTO DI ILLUMINAZIONE: PLANIMETRIA, TAVOLA 3/3	IN0R11E22PINV1838003
RELAZIONE TECNICA E DI CALCOLO TOMBINI	IN0R11E22RGNV1838001
TOMBINO CIRCOLARE N11000 CARPENTERIA, ARMATURA E DATI DI TRACCIAMENTO	IN0R11E22BZNV1838001
TOMBINO CIRCOLARE N11002 CARPENTERIA, ARMATURA E DATI DI TRACCIAMENTO	IN0R11E22BZNV1838001
TOMBINO SCATOLARE N11001, CARPENTERIA, ARMATURA E DATI DI TRACCIAMENTO	IN0R11E22BZNV1848001
BACINO DI LAMINAZIONE: PLANIMETRIA	IN0R11E22PHNV1838005
BACINO DI LAMINAZIONE: PROFILO LONGITUDINALE E SEZIONI TIPO	IN0R11E22PZNV1838001
BACINO DI LAMINAZIONE: SEZIONI TRASVERSALI	IN0R11E22WGNV1838001
ALLUNGAMENTO SOTTOPASSO ALLA PK 1.135+256,745: CARPENTERIA	IN0R11E22BZNV1829001
FASI COSTRUTTIVE: PLANIMETRIA, TAV. 1/4	IN0R11E22PZNV1801001
FASI COSTRUTTIVE: PLANIMETRIA, TAV. 2/4	IN0R11E22PZNV1801002
FASI COSTRUTTIVE: PLANIMETRIA, TAV. 3/4	IN0R11E22PZNV1801003
FASI COSTRUTTIVE: PLANIMETRIA, TAV. 4/4	IN0R11E22PZNV1801004
RELAZIONE GEOTECNICA	IN0R11E22RGNV1800001
PROFILO STRATIGRAFICO	IN0R11E22FLNV1800001
RAMPA 1 – CARPENTERIE: PIANTA ELEVAZIONI E SEZIONI LONGITUDINALI MURI AD U E AD L	IN0R11E22BZNV1802001
RAMPA 1 – CARPENTERIE: PIANTA FONDAZIONI MURI AD U E AD L	IN0R11E22BZNV1802002
RAMPA 1 – CARPENTERIE: SEZIONI TRASVERSALI MURI AD U E AD L	IN0R11E22BZNV1802003
RAMPA 1 – MURO DI CONTRORIPA, CARPENTERIA E ARMATURA – NS0007	IN0R11E22BZNV1802001
MURI AD L ALLA PK 7+39 RAMPA 3 IN DESTRA, CARPENTERIA – NS0010	IN0R11E22BZNV1802001
MURI AD L ALLA PK 325,66 RAMPA 3 IN DESTRA, CARPENTERIA ED ARMATURA – NS0010	IN0R11E22BZNV1802005
MURI AD L ALLA PK 74,5.54 RAMPA 3 IN DESTRA, CARPENTERIA TAV 1 DI 2– NS0010	IN0R11E22BZNV1802006
MURI AD L ALLA PK 74,5.54 RAMPA 3 IN DESTRA, CARPENTERIA TAV 2 DI 2– NS0010	IN0R11E22BZNV1802007
MURI AD L ALLA PK 838,93 RAMPA 3 IN SINISTRA, CARPENTERIA ED ARMATURA – NS0010	IN0R11E22BZNV1802013
DETTAGLI COSTRUTTIVI ED ELEMENTI DI FINITURA	IN0R11E22BZNV1802001

NOTE GENERALI

– TUTTE LE MISURE SONO ESPRESSE IN METRI

L.I. _____ LIMITE INTERVENTO

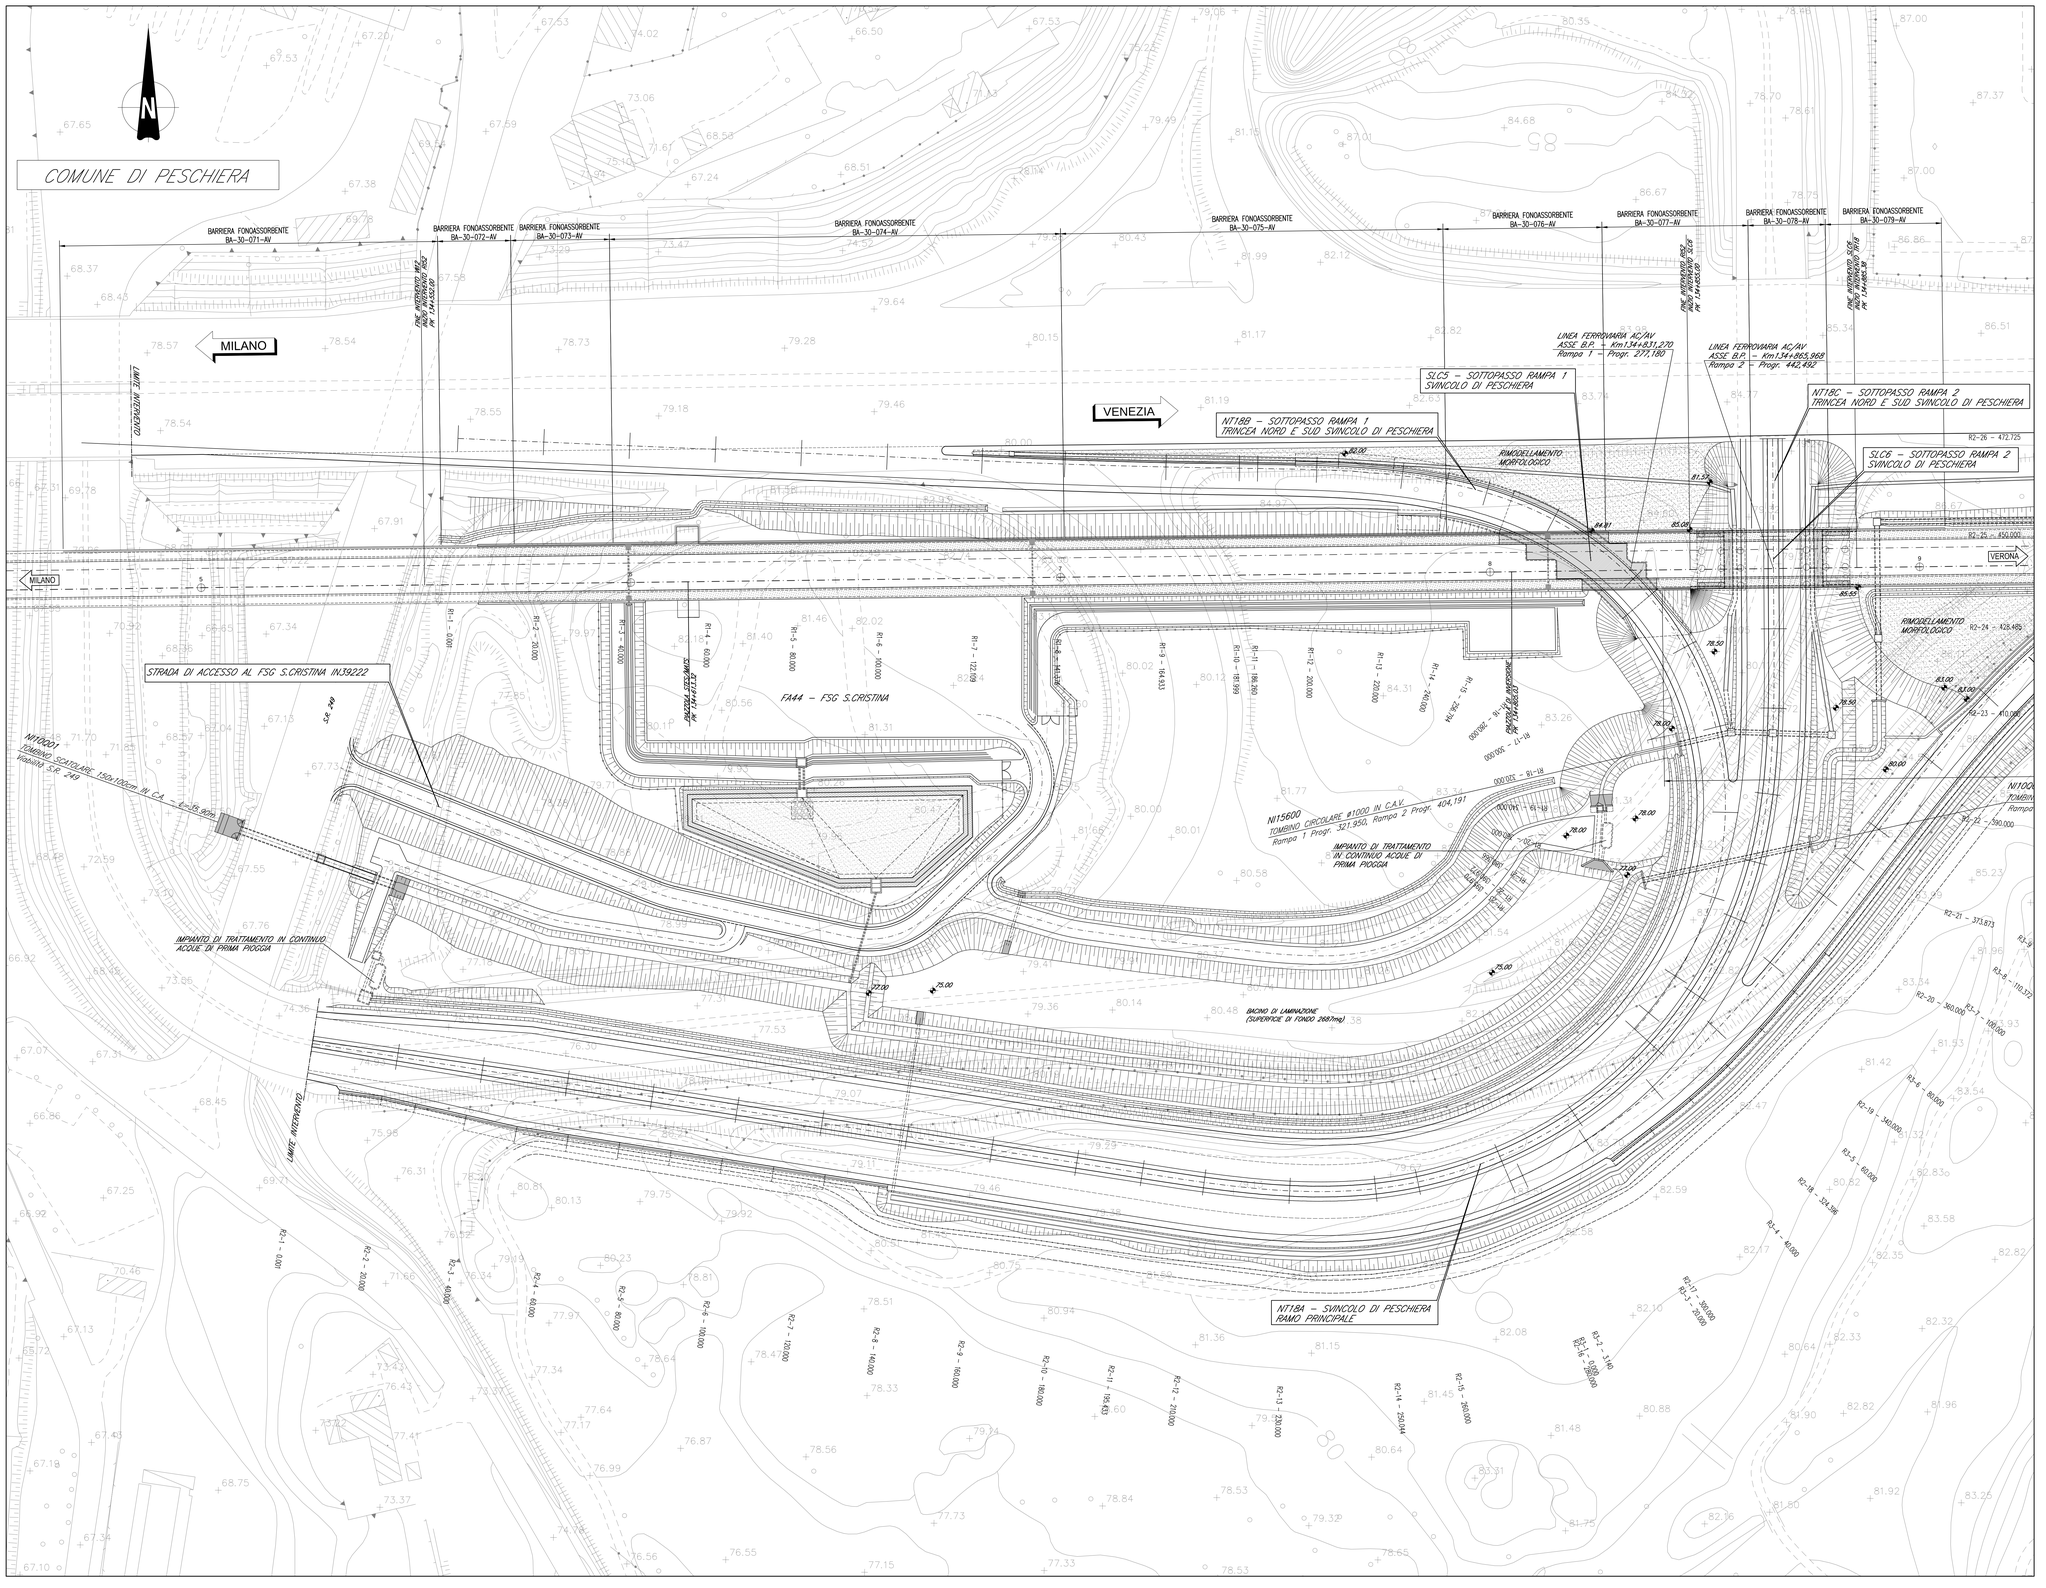
COMUNE DI PESCHIERA
MILANO
VENEZIA
VERONA
BARRIERA FONOASSORBENTE BA-30-071-AV
BARRIERA FONOASSORBENTE BA-30-072-AV
BARRIERA FONOASSORBENTE BA-30-073-AV
BARRIERA FONOASSORBENTE BA-30-074-AV
BARRIERA FONOASSORBENTE BA-30-075-AV
BARRIERA FONOASSORBENTE BA-30-076-AV
BARRIERA FONOASSORBENTE BA-30-077-AV
BARRIERA FONOASSORBENTE BA-30-078-AV
BARRIERA FONOASSORBENTE BA-30-079-AV
LINEA FERROVIARIA AC/AV ASSE B.P. – Km1.134+831.270 Rampa 1 – Progr. 271.180
LINEA FERROVIARIA AC/AV ASSE B.P. – Km1.134+885.968 Rampa 2 – Progr. 442.492
SLC5 – SOTTOPASSO RAMPA 1 SVINCOLO DI PESCHIERA
SLC6 – SOTTOPASSO RAMPA 2 SVINCOLO DI PESCHIERA
NT18B – SOTTOPASSO RAMPA 1 TRINCEA NORD E SUD SVINCOLO DI PESCHIERA
NT18C – SOTTOPASSO RAMPA 2 TRINCEA NORD E SUD SVINCOLO DI PESCHIERA
NT18A – SVINCOLO DI PESCHIERA RAMO PRINCIPALE
RIMODELLAMENTO MORFOLOGICO
STRADA DI ACCESSO AL FSG S.CRISTINA IN39222
FA44 – FSG S.CRISTINA
IMPIANTO DI TRATTAMENTO IN CONTINUO ACQUE DI PRIMA PIOGGIA
BACINO DI LAMINAZIONE (SUPERFICIE DI FONDO 2687mq)
LIMITE INTERVENTO
N11000/1 TOMBINO SCATOLARE 150x100cm IN C.A. – L=35.90m
N11000/2 TOMBINO SCATOLARE 150x100cm IN C.A. – L=15.90m
N11600 TOMBINO CIRCOLARE Ø1000 IN C.A.V. Rampa 1 Progr. 321.950, Rampa 2 Progr. 404.191
R1-1 – 0.000
R1-2 – 20.000
R1-3 – 60.000
R1-4 – 80.000
R1-5 – 100.000
R1-6 – 120.000
R1-7 – 122.159
R1-8 – 144.633
R1-9 – 164.633
R1-10 – 181.969
R1-11 – 186.380
R1-12 – 200.000
R1-13 – 220.000
R1-14 – 240.000
R1-15 – 260.000
R1-16 – 280.000
R1-17 – 300.000
R1-18 – 320.000
R2-1 – 0.000
R2-2 – 20.000
R2-3 – 60.000
R2-4 – 80.000
R2-5 – 100.000
R2-6 – 120.000
R2-7 – 140.000
R2-8 – 160.000
R2-9 – 180.000
R2-10 – 200.000
R2-11 – 195.633
R2-12 – 210.000
R2-13 – 230.000
R2-14 – 250.934
R2-15 – 280.000
R2-16 – 0.000
R2-17 – 300.000
R2-18 – 324.398
R2-19 – 340.000
R2-20 – 360.000
R2-21 – 373.873
R2-22 – 390.000
R2-23 – 410.000
R2-24 – 428.485
R2-25 – 450.000
R2-26 – 472.725
R3-1 – 40.000
R3-2 – 60.000
R3-3 – 80.000
R3-4 – 110.377
R3-5 – 100.000
R3-6 – 80.000
R3-7 – 60.000
R3-8 – 40.000
R3-9 – 0.000
S/E 249
S/E 248
PK 1+443.630
PK 1+443.630
PK 1+455.630
PK 1+455.630
PK 1+455.630
PK 1+455.630
82.00
81.32
84.91
85.00
85.55
78.50
83.00
83.00
79.50
80.00
78.00
78.00
78.00
77.00
77.00
25.00
25.00
25