


VE00 - ELABORATI DI TRACCIAMENTO LINEA AV/AC
 RELAZIONE TECNICA DEL TRACCIAMENTO
 PLANIMETRIA DI TRACCIAMENTO LINEA AC DA KM 132+000.000 A KM 136+500.000 TAV. 7
 PROFILO LONGITUDINALE DI TRACCIAMENTO LINEA AC DA KM 130+600.000 A KM 139+400.000 TAV. 4

INOR1EE2P8NV1800001
 INOR1EE2P8NV1800007
 INOR1EE2P8NV1800004

NV18 - SVINCOLO DI PESCHIERA - PK 134+856,000
 PRESCRIZIONI MATERIALI E NOTE GENERALI
 PLANIMETRIA DI PROGETTO, TAVOLA 1/4
 PLANIMETRIA DI PROGETTO, TAVOLA 2/4
 PLANIMETRIA DI PROGETTO, TAVOLA 3/4
 PLANIMETRIA DI PROGETTO, TAVOLA 4/4
 SEZIONI TIPO, TAVOLA 1/2
 SEZIONI TIPO, TAVOLA 2/2
 SMALTIMENTO ACQUE METEORICHE: RELAZIONE IDROLOGICA E IDRAULICA
 SMALTIMENTO ACQUE METEORICHE: PLANIMETRIA IDRAULICA, TAVOLA 1/3
 SMALTIMENTO ACQUE METEORICHE: PLANIMETRIA IDRAULICA, TAVOLA 2/3
 SMALTIMENTO ACQUE METEORICHE: PLANIMETRIA IDRAULICA, TAVOLA 3/3
 SMALTIMENTO ACQUE METEORICHE: DETTAGLI, TAVOLA 1/2
 SMALTIMENTO ACQUE METEORICHE: DETTAGLI, TAVOLA 2/2
 TOMBINO CIRCOLARE RAMPA 1 IN 5000: CARPENTERIA, ARMATURA E DATI DI TRACCIAMENTO
 TOMBINO CIRCOLARE 110000: CARPENTERIA, ARMATURA E DATI DI TRACCIAMENTO
 TOMBINO SCATOLARE 110001: CARPENTERIA, ARMATURA E DATI DI TRACCIAMENTO
 BACINO DI LAMINAZIONE: PROFILO LONGITUDINALE E SEZIONI TIPO
 BACINO DI LAMINAZIONE: SEZIONI TRASVERSALI
 DETTAGLI COSTRUTTIVI ED ELEMENTI DI FINITURA

INOR1EE247NV1800001
 INOR1EE2P8NV1800001
 INOR1EE2P8NV1800002
 INOR1EE2P8NV1800003
 INOR1EE2P8NV1800004
 INOR1EE2P8NV1800001
 INOR1EE2P8NV1800002
 INOR1EE2P8NV1800001
 INOR1EE2P8NV1800001
 INOR1EE2P8NV1800003
 INOR1EE2P8NV1800001
 INOR1EE2P8NV1800001
 INOR1EE2P8NV1800001
 INOR1EE2P8NV1800001
 INOR1EE2P8NV1800001
 INOR1EE2P8NV1800001

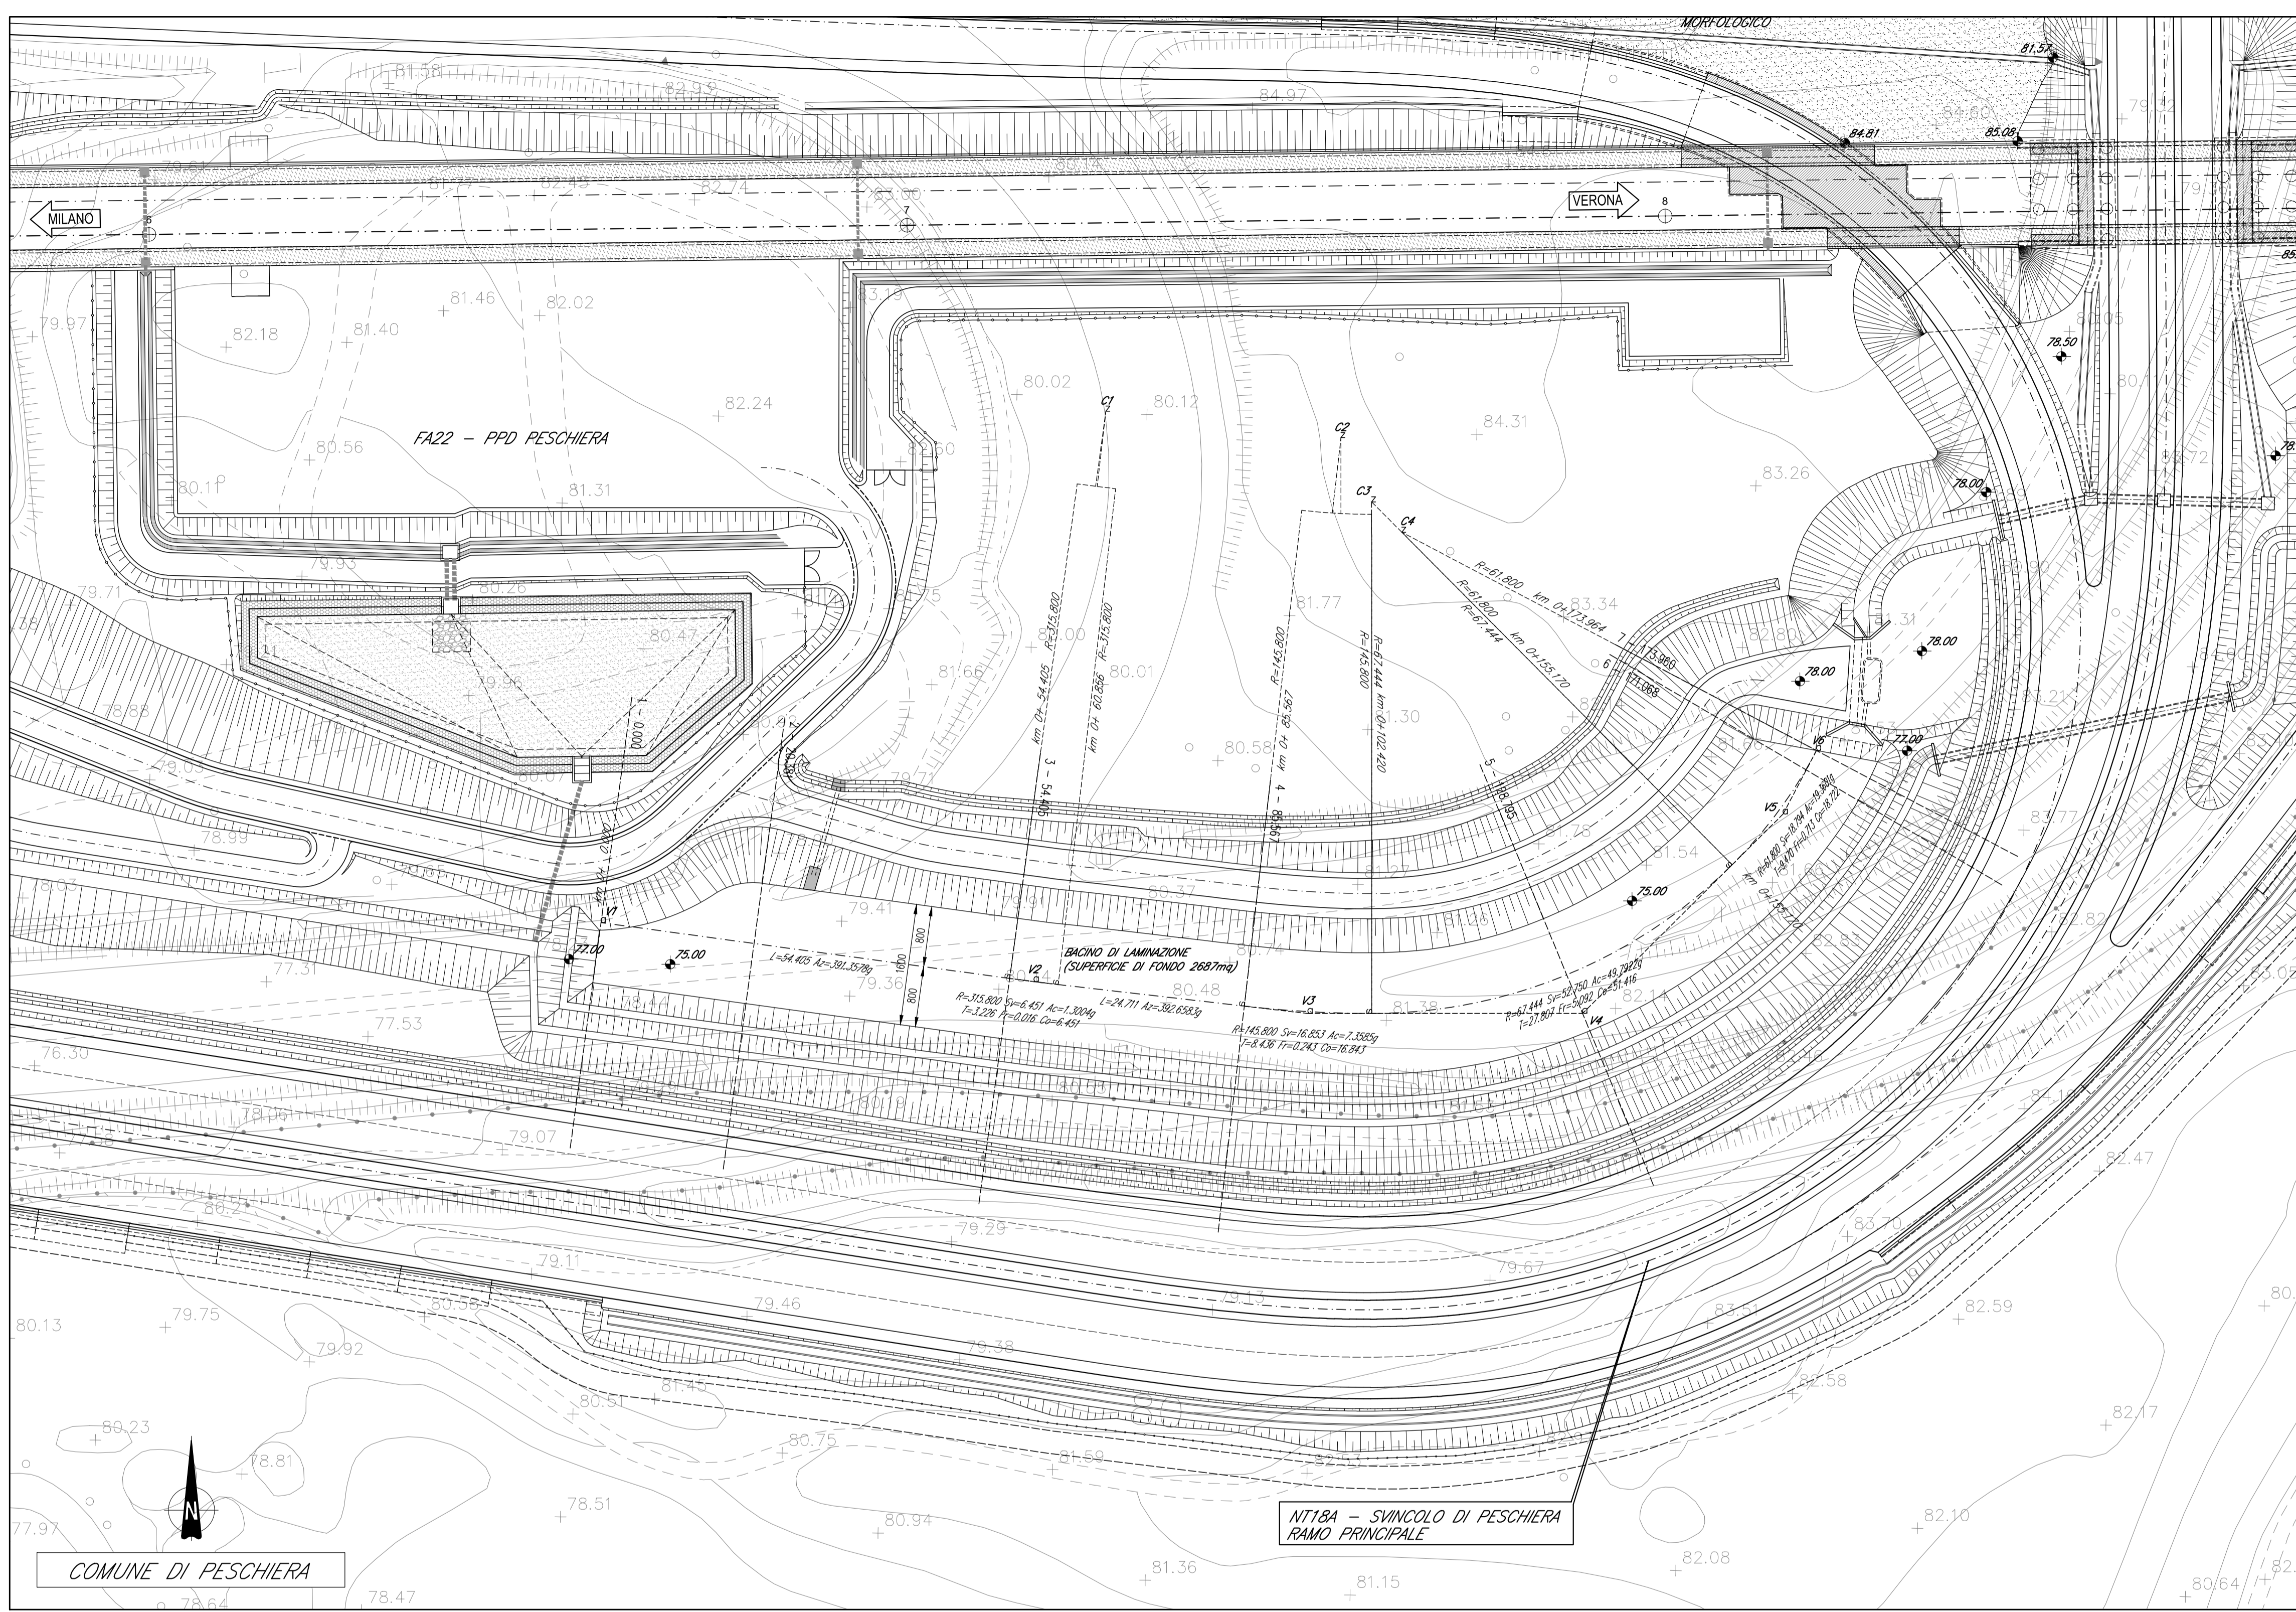

NOTE GENERALI

- TUTTE LE MISURE SONO ESPRESSE IN METRI
- TUTTI GLI ANGOLI SONO ESPRESSE IN GRADI CENTESIMALI

LEGENDA

LI. _____ LIMITE INTERVENTO

COMMITTENTE:

ALTA SORVEGLIANZA:

GENERAL CONTRACTOR:

Cepav due
 Consorzio ENI per l'Alta Velocità

INFRASTRUTTURE FERROVIARIE STRATEGICHE DEFINITE DALLA LEGGE OBIETTIVO N. 443/01

LINEA A.V./A.C. TORINO - VENEZIA Tratta MILANO - VERONA
 Lotto funzionale Brescia-Verona
PROGETTO ESECUTIVO

NV18 - SVINCOLO DI PESCHIERA - PK 134+856,000
 Bacino di laminazione
 Planimetria

GENERAL CONTRACTOR: **Cepav due** DIRETTORE LAVORI: _____

Scala: **1:500**

Data: _____

COMMESSA	LOTTO	FASE	ENTE	TIPO DOC.	OPERA/DISCIPLINA	PROGR.	REV.
INOR	11	E	E2	P8	NV1808	005	A

PROGETTAZIONE

Rev.	Descrizione	Redatto	Data	Verificato	Data	Progettato	Data
A	EMISSIONE	Cavaliere	29/03/19	Piacentini	29/03/19	Liani	29/03/19

IL PROGETTISTA

PIACENTINI ANGELO

CIPIANI FRANCESCO

Cavaliere

Data: 29/03/19

CIG 751447334A File: INOR1EE2P8NV1808005A_01.dwg

Scalatura di plot: 1:1

BACINO DI LAMINAZIONE

ALTEZZA VASCA 2.00m
 TIRANTE MASSIMO 1.28m
 QUOTA FONDO VASCA 75.00m
 SUPERFICIE FONDO 2687mq
 VOLUME DI INVASO 3855mc

DATI TRACCIAMENTO VASCA

VI	3515989.33 6497529.93	V2	3516046.43 6497502.13	VO	3516082.56 6497497.95	VA	3516118.80 6497497.96	VO	3516145.24 6497524.24	V6	3516149.65 6497532.62				
CI	3516085.97 6497815.47	CI	3516090.96 6497643.75	CI	3516090.98 6497665.40	CI	3516094.96 6497561.39	C1	315.808 1.30246 3.228 6.451 0.016 6.451 0	C2	145.808 2.55829 8.436 16.853 0.243 16.843 0	C3	67.444 48.79229 27.807 52.750 3.093 51.416 0	C4	61.808 19.36018 9.470 18.794 0.213 18.722 0