



PLANIMETRIA ROTATORIA SUD 1:500

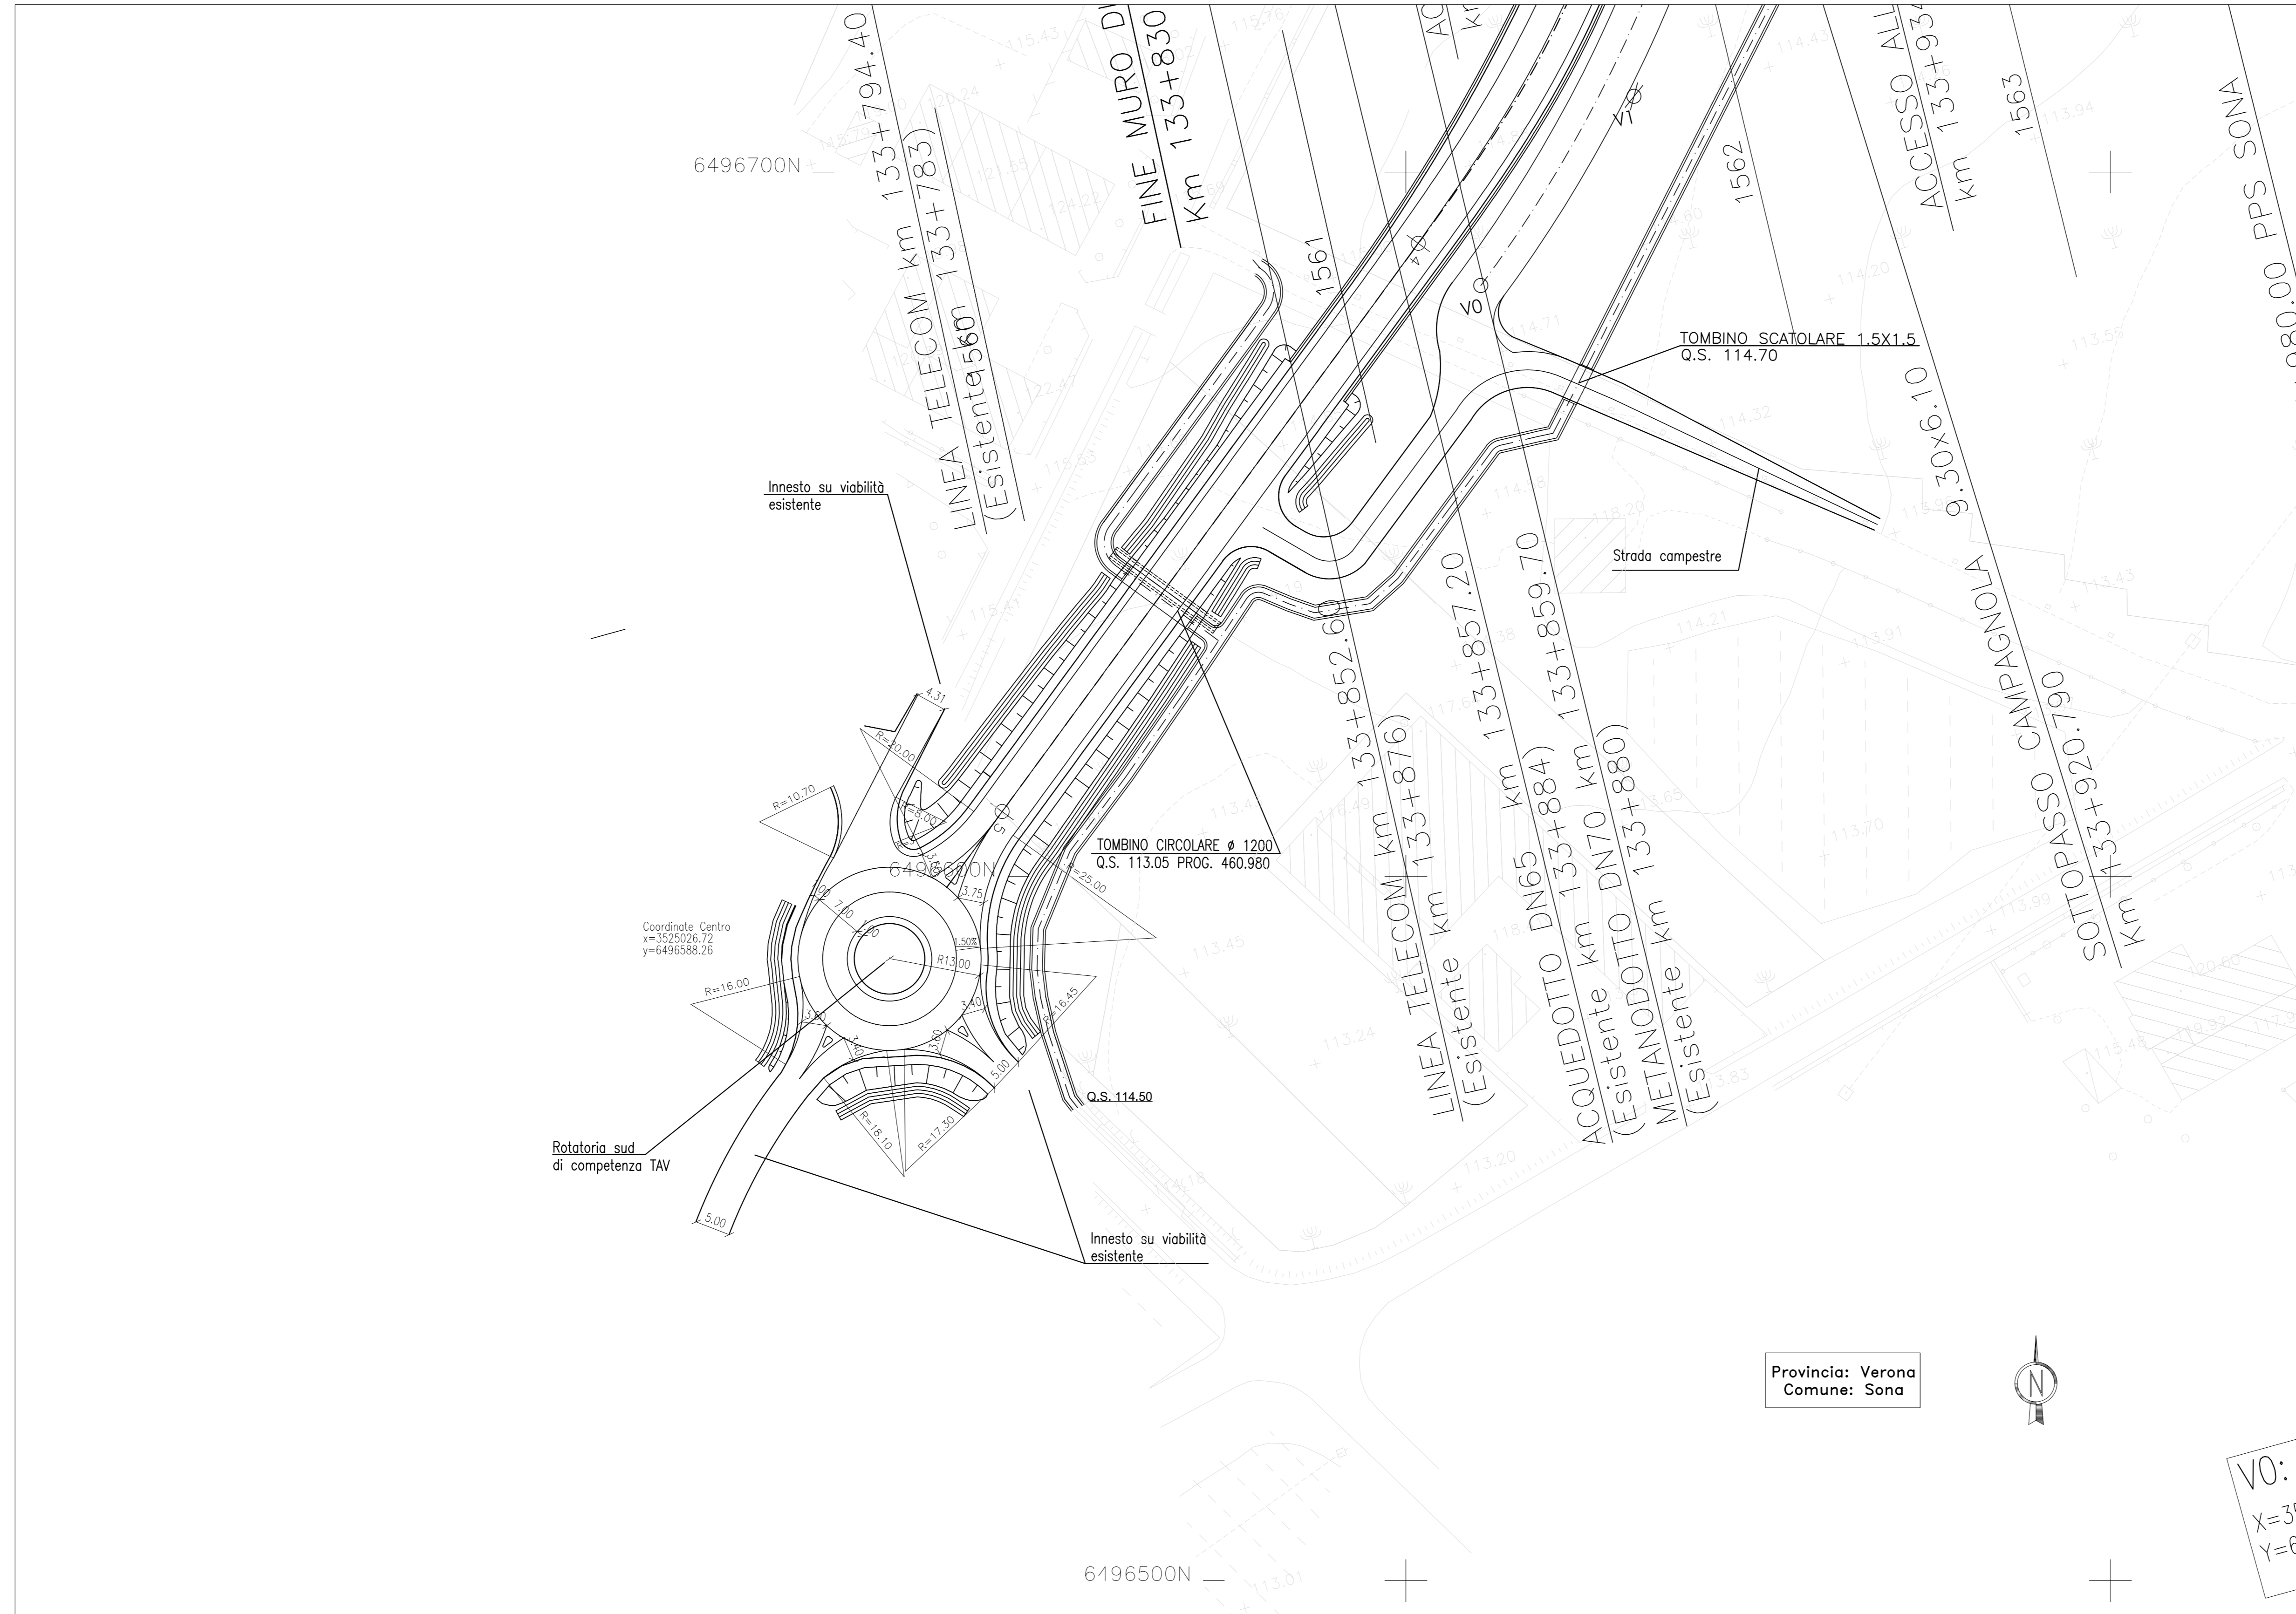

SEZIONE TIPO ROTATORIA SUD 1:50

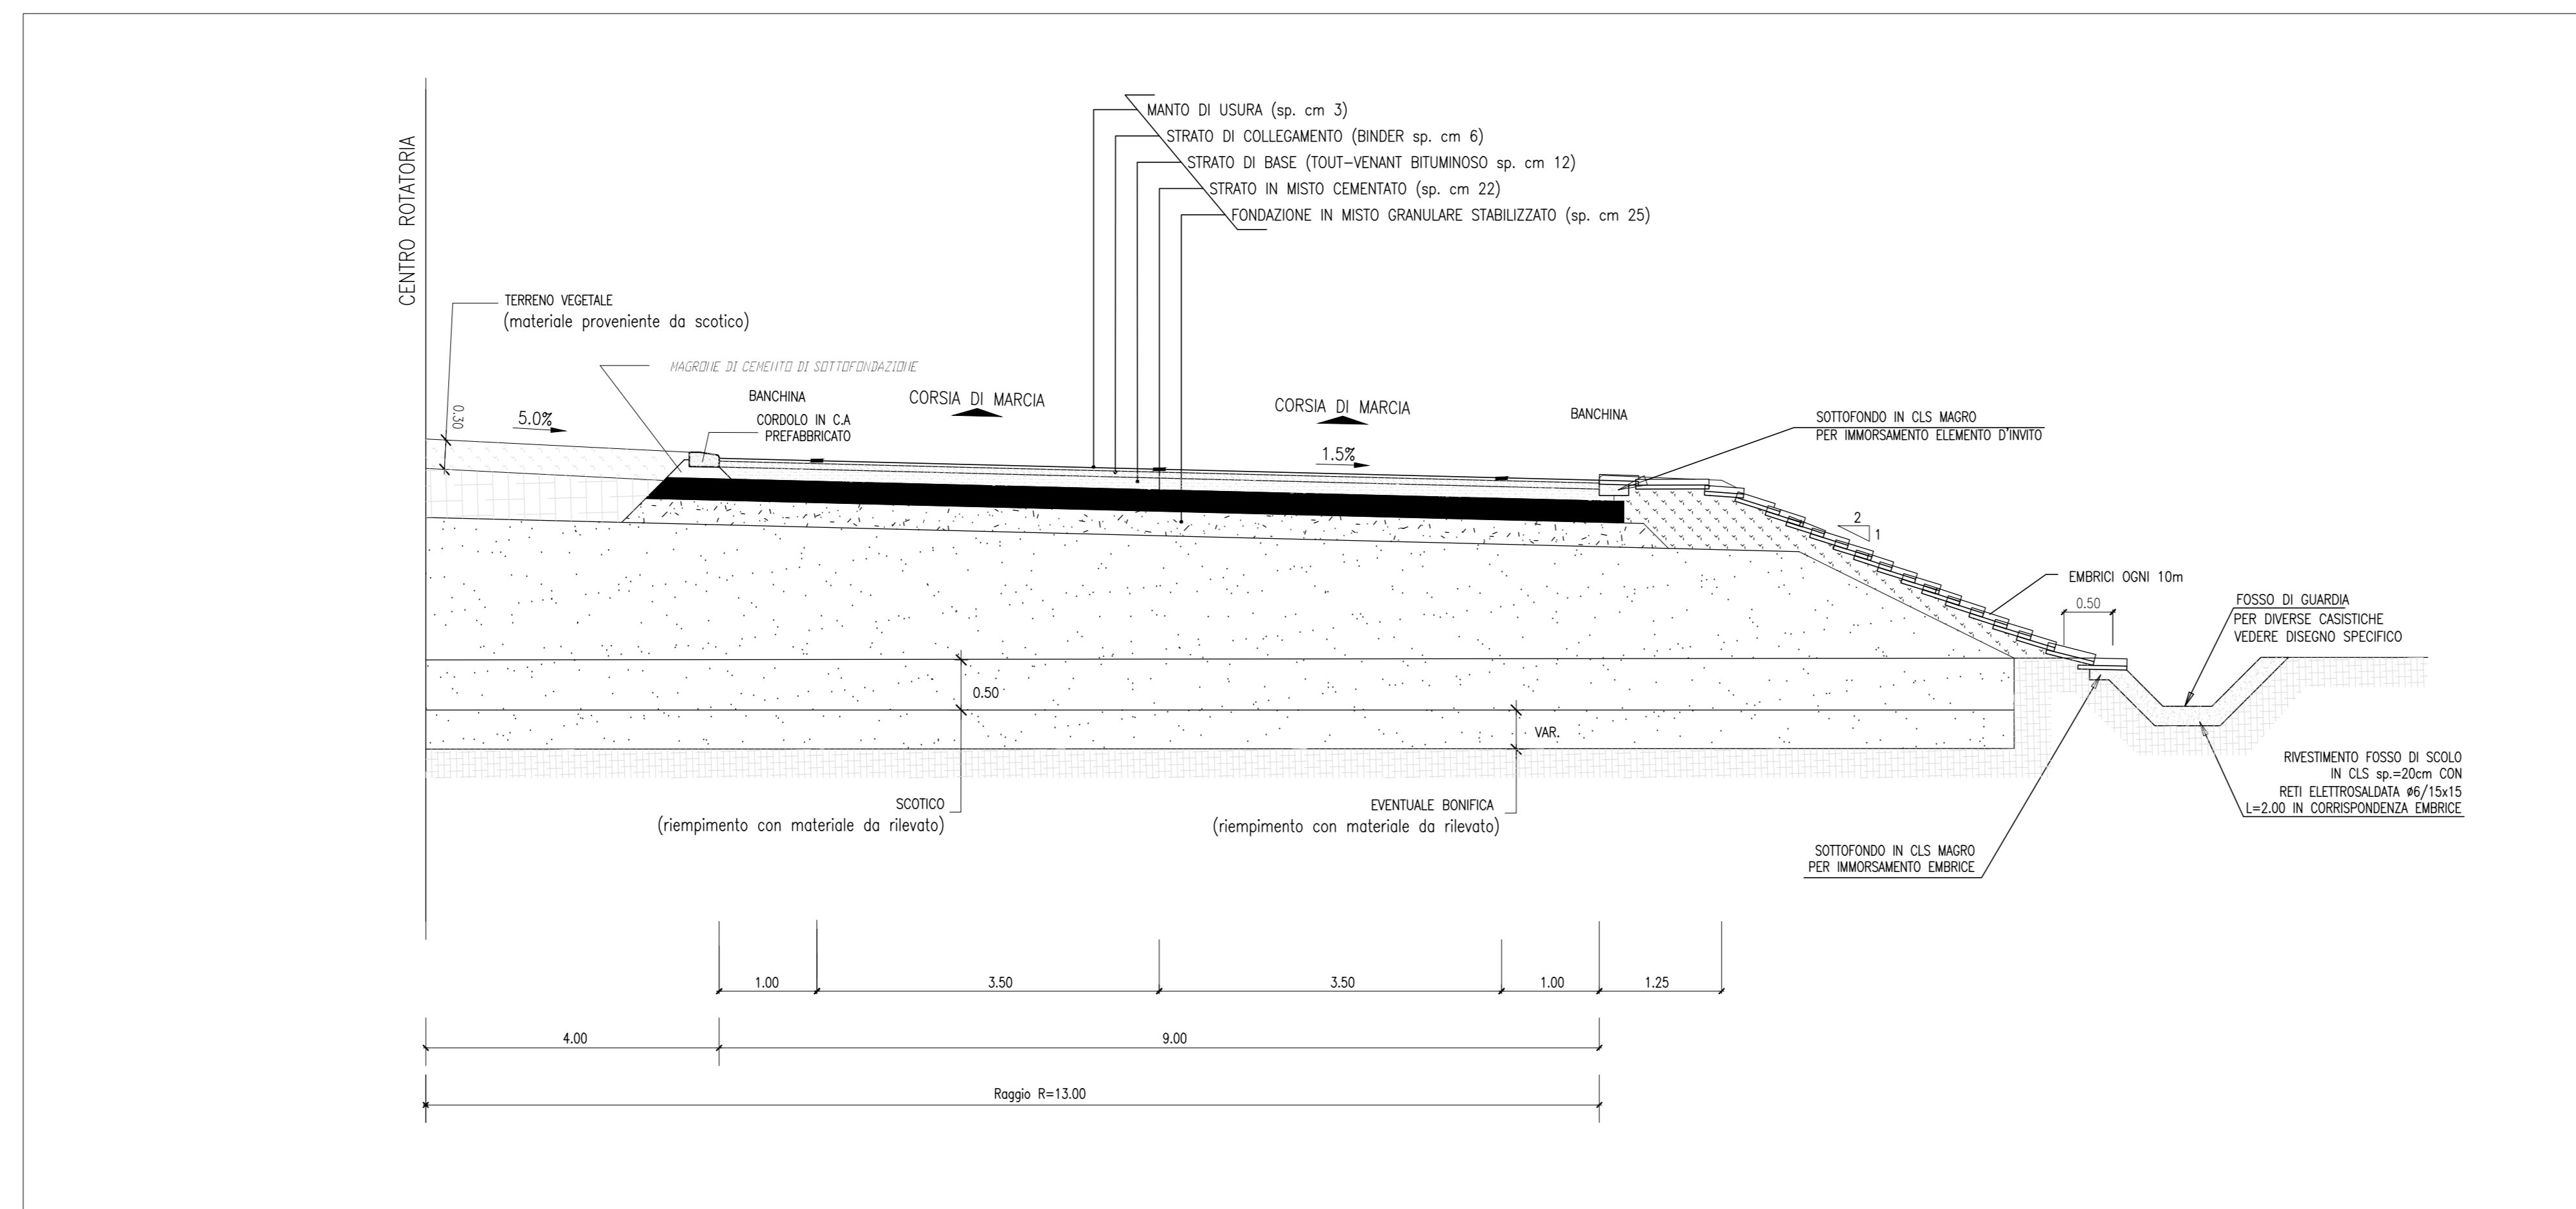

DESEGNI DI RIFERIMENTO

DESCRIZIONE	CODICE
RELAZIONE GENERALE DI PROGETTO	A202000E2R0T9100001
PLANIMETRIA DI PROGETTO	A202000E2P75L9100001
PROFILO LONGITUDINALE	A202000E2P75L9100001
SEZIONI TRASVERSALI - TAV.1	A202000E2W9F9100001
SEZIONI TRASVERSALI - TAV.2	A202000E2W9F9100002
SEZIONI TRASVERSALI - TAV.3	A202000E2W9F9100003
SEZIONI TIPO	A202000E2WZT9100001
MANUFATTO SCATOLARE SOTTO A.C. - PIANTA, PROSPETTO E SEZIONI	A202000E2BZSL9100001
MANUFATTO SCATOLARE A SPINTA - PIANTA, PROSPETTO E SEZIONI	A202000E2BZSL9100002
MURI ANDATORI PROFILO - TAV.1	A202000E2FAT9100001
MURI ANDATORI PROFILO - TAV.2	A202000E2FAT9100002
MURI ANDATORI - SEZIONI TIPO	A202000E2BZT9100001
PLANIMETRIA MANUFATTI IN C.A.	A202000E2BZSL9100003
RELAZIONE DI CALCOLO STRUTTURE IN C.A.	A202000E2ZCLSL9100001
FASI ESECUTIVE	A202000E2AZSL9100001
VASCA DI SOLLEVAMENTO E RACCOLTA ACQUE	A202000E2BZSL9100004
ROTATORIA - PLANIMETRIA E SEZIONI TIPO	A202000E2PZT9100001
VIABILITA' DI CUCITURA - PLANIMETRIA E SEZIONI TIPO	A202000E2PZT9100002
DRENAGGI ACQUE DI PIATTAFORMA	A202000E2PZT9100003
IMPIANTI D'ILLUMINAZIONE, SOLLEVAMENTO E AFFINI	A202000E2PZSL9100001
PLANIMETRIA STATO DI FATTO	A202000E2P75L9100002
PIANTA SCAVI	A202000E2P9SL9100002
ELABORATI DI LINEA	
PLANIMETRIA LINEA AC DA KM 133+824.970 A KM 134+624.970	A202000E2P7F0001134
PROFILO LONGITUDINALE LINEA AC DAL KM 133+900.000 AL KM 134+800.000	A202000E2P7F0001120
SEZIONI TRASVERSALI LINEA AC DA KM 130+100.000 A KM 133+910.000	A202000E2W9F0001180
SEZIONI TRASVERSALI LINEA AC DA KM 130+950.000 A KM 134+600.000	A202000E2W9F0001181
PLAN. SIST. IDR. - KM 133+824.970 - KM 134+624.970	A202000E2P700002134
IL CODICE COMMESSA "202" E' STATO SOSTITUITO CON "N05"	

NOTE GENERALI

- TUTTE LE MISURE SONO ESPRESSE IN METRI, SALVO OVE DIVERSAMENTE INDICATO
- ELABORATO VALIDO SOLO AI FINI DEL PROGETTO STRADALE

CARATTERISTICHE DEI MATERIALI



ALTA SOVRIGLIANZA:



GENERAL CONTRACTOR:



INFRASTRUTTURE FERROVIARIE STRATEGICHE DEFINITE DALLA LEGGE OBIETTIVO N. 443/01
 LINEA A.V. /A.C. TORINO - VENEZIA Tratta MILANO - VERONA
 Lotto funzionale Brescia-Verona
 PROGETTO DEFINITIVO

SOTTOVIA ALLA PROG. 133+920 LINEA A.C. SAIPEM SPA
 ROTATORIA - PLANIMETRIA E SEZIONI TIPO

ALTA SOVRIGLIANZA: Verificato: Data: Approvato: Data:

COMMESSA LOTTO FASE ENTE TIPO DOC. OPERA/DESCRIZIONE PROG. REV. SCALA
 I N 05 0 0 D E 2 P Z S L 9 1 0 0 0 0 4 0 VARIE

PROGETTAZIONE GENERAL CONTRACTOR								Autorizzato/Date	
Rev.	Data	Descrizione	Redatto	Data	Verificato	Data	Approvato	Data	Conseguenza
0	31/03/14	EMISSIONE PER CDS	[Signature]	31/03/14	[Signature]	31/03/14	[Signature]	31/03/14	Cepav due Project Director [Signature]