PLANIMETRIA DI PROGETTO

SCALA 1:500

DISEGNI DI RIFERIMENTO

DESCRIZIONE	CODICE
– SL91 – RELAZIONE TECNICA GENERALE E TABULATI DI TRACCIAMENTO	IN0R11EE2R0SL9100001
– SL91 – RELAZIONE GEOTECNICA	IN0R11EE2RBSL9100001
– SL91 – PROFILO GEOTECNICO	IN0R11EE2F6SL9100001
– SL91 – PLANIMETRIA STATO DI FATTO	IN0R11EE2F7SL9100001
– SL91 – PLANIMETRIA DI PROGETTO – TAV. 1	IN0R11EE2P8SL9100001
– SL91 – PLANIMETRIA DI TRACCIAMENTO	IN0R11EE2P7SL9100002
– SL91 – PROFILO LONGITUDINALE ASSE PRINCIPALE	IN0R11EE2F7SL9100001
– SL91 – DIAGRAMMA DI VISIBILITÀ ASSE PRINCIPALE	IN0R11EE2F7SL9100001
– SL91 – VIA TERMINON – PLANIMETRIA DI PROGETTO E PROFILO LONGITUDINALE	IN0R11EE2LZSL9107001
– SL91 – VIA CAMPAGNOLA – PLANIMETRIA DI PROGETTO E PROFILO LONGITUDINALE	IN0R11EE2L9SL9107001
– SL91 – STRADA DI ACCESSO PIAZZOLA IMPIANTI – PLAN. DI PROGETTO E PROFILO LONG.	IN0R11EE2L9SL9107002
– SL91 – ROTATORIA – PLANIMETRIA DI PROGETTO	IN0R11EE2P6SL9107001
– SL91 – ROTATORIA – PROFILI LONGITUDINALI	IN0R11EE2F7SL9107001
– SL91 – PLANIMETRIA DELLA SEGNALETICA E BARRIERE DI SICUREZZA – TAV. 1	IN0R11EE2P8SL9109001
– SL91 – PLANIMETRIA DELLA SEGNALETICA E BARRIERE DI SICUREZZA – TAV. 2	IN0R11EE2P8SL9109002
– SL91 – PLANIMETRIA DI DRENAGGIO ACQUE DI PIATTAFORMA – TAV. 1	IN0R11EE2P8SL9106001
– SL91 – PLANIMETRIA DI DRENAGGIO ACQUE DI PIATTAFORMA – TAV. 2	IN0R11EE2P8SL9106002
– SL91 – RELAZIONE IDRAULICA	IN0R11EE2R0SL9106001
– SL91 – SEZIONI TIPO STRADALI	IN0R11EE2RZSL9100001
– SL91 – SEZIONI TIPO OPERE D'ARTE	IN0R11EE2WZSL9100001
– SL91 – ASSE PRINCIPALE – SEZIONI TRASVERSALI – TAV. 1	IN0R11EE2W9SL9100001
– SL91 – ASSE PRINCIPALE – SEZIONI TRASVERSALI – TAV. 2	IN0R11EE2W9SL9100002
– SL91 – ASSE PRINCIPALE – SEZIONI TRASVERSALI – TAV. 3	IN0R11EE2W9SL9100003
– SL91 – ASSE PRINCIPALE – SEZIONI TRASVERSALI – TAV. 4	IN0R11EE2W9SL9100004
– SL91 – VIA TERMINON – SEZIONI TRASVERSALI – TAV. 1	IN0R11EE2W9SL9107001
– SL91 – VIA TERMINON – SEZIONI TRASVERSALI – TAV. 2	IN0R11EE2W9SL9107002
– SL91 – ROTATORIA – ASSE PRINCIPALE – SEZIONI TRASVERSALI	IN0R11EE2W9SL9107003
– SL91 – ROTATORIA – RAMO EST – SEZIONI TRASVERSALI	IN0R11EE2W9SL9107004
– SL91 – ROTATORIA – RAMO OVEST – SEZIONI TRASVERSALI	IN0R11EE2W9SL9107005
– SL91 – ROTATORIA – RAMO SUD – SEZIONI TRASVERSALI	IN0R11EE2W9SL9107006
– SL91 – VIA CAMPAGNOLA – SEZIONI TRASVERSALI	IN0R11EE2W9SL9107007
– SL91 – STRADA DI ACCESSO ALLA PIAZZOLA IMPIANTI – SEZIONI TRASVERSALI	IN0R11EE2W9SL9107008
– SL91 – CARPENTERIA – PIANTA TRACCIAMENTO – TAV. 1	IN0R11EE2PASL9100001
– SL91 – CARPENTERIA – PIANTA TRACCIAMENTO – TAV. 2	IN0R11EE2PASL9100002
– SL91 – CARPENTERIA – PIANTA E SEZIONE LONGITUDINALE – TAV. 1	IN0R11EE2BASL9100001
– SL91 – CARPENTERIA – PIANTA E SEZIONE LONGITUDINALE – TAV. 2	IN0R11EE2BASL9100002
– SL91 – CARPENTERIA – PIANTA E SEZIONE LONGITUDINALE – TAV. 3	IN0R11EE2BASL9100003
– SL91 – CARPENTERIA – PIANTA E SEZIONE LONGITUDINALE – TAV. 4	IN0R11EE2BASL9100004
– SL91 – CARPENTERIA – SEZIONI TRASVERSALI – TAV. 1	IN0R11EE2BBSL9100001
– SL91 – CARPENTERIA – SEZIONI TRASVERSALI – TAV. 2	IN0R11EE2BBSL9100002
– SL91 – CARPENTERIA – SEZIONI TRASVERSALI – TAV. 3	IN0R11EE2BBSL9100003
– SL91 – CARPENTERIA – SEZIONI TRASVERSALI – TAV. 4	IN0R11EE2BBSL9100004
– SL91 – CARPENTERIA – SOTTOVIA SOTTO LINEA AV/AC	IN0R11EE2BBSL9IA0001
– SL91 – CARPENTERIA – MONOLITE A SPINTA – TAV. 1	IN0R11EE2BBSL9100001
– SL91 – CARPENTERIA – MONOLITE A SPINTA – TAV. 2	IN0R11EE2BBSL9100002
– SL91 – CARPENTERIA – CONCIO DI SOTTOMURAZIONE DEL MONOLITE A SPINTA	IN0R11EE2BBSL9100003
– SL91 – CARPENTERIA – VASCA DI SOLLEVAMENTO ACQUE – TAV. 1	IN0R11EE2BBSL9IC0001
– SL91 – CARPENTERIA – VASCA DI SOLLEVAMENTO ACQUE – TAV. 2	IN0R11EE2BBSL9IC0002
– SL91 – CARPENTERIA – PARTICOLARE GIUNTI	IN0R11EE2BCSL9109001
– SL91 – CARPENTERIA – PIANTA MONTANTI PARAPETTI E BARRIERE ANTIRUMORE SOTTOVIA	IN0R11EE2BZSL9109002
– SL91 – PARTICOLARI COSTRUTTIVI BOTOLE DI CHIUSURA	IN0R11EE2BZSL9109001
– SL91 – SCAVI E OPERE PROVVISIONALI – PIANTA	IN0R11EE2P9SL9101001
– SL91 – SCAVI E OPERE PROVVISIONALI – PROSPETTI	IN0R11EE2PASL9101001
– SL91 – SCAVI E OPERE PROVVISIONALI – SEZIONI TRASVERSALI	IN0R11EE2BBSL9101001
– SL91 – FASI REALIZZATIVE DELL'OPERA – TAV. 1	IN0R11EE2P8SL9101001
– SL91 – FASI REALIZZATIVE DELL'OPERA – TAV. 2	IN0R11EE2P8SL9101002
– SL91 – SCHEMA DI VARO MONOLITE A SPINTA – PIANTA E SEZ. LONGITUDINALE – FASE 1	IN0R11EE2PZSL9101001
– SL91 – SCHEMA DI VARO MONOLITE A SPINTA – PIANTA E SEZ. LONGITUDINALE – FASE 2	IN0R11EE2PZSL9101002
– SL91 – RICUCITURA CANALI 29 E 31 CONS. DI BON. VERONESE – PLAN., PROFILI E SEZ.	IN0R11EE2PZSL9106001
– SL91 – RELAZIONE DI CALCOLO SOTTOVIA AV/AC E LINEA STORICA	IN0R11EE2CLSL9100001
– SL91 – RELAZIONE DI CALCOLO MURI	IN0R11EE2CLSL9IC0001
– SL91 – RELAZIONE DI CALCOLO VASCA DI SOLLEVAMENTO	IN0R11EE2CLSL9IC0002
– SL91 – ALL. ALLA RELAZIONE DI CALCOLO VASCA DI SOLLEVAMENTO – TABULATI DI CALCOLO	IN0R11EE2CLSL9IC0003
– SL91 – RELAZIONE DI CALCOLO SPINTA MONOLITE E ROSTRO	IN0R11EE2CLSL9101001
– SL91 – RELAZIONE DI CALCOLO OPERE PROVVISIONALI	IN0R11EE2CLSL9101001
– SL91 – PIANTA PUNTI LUCE, CAVIDOTTI E IMPIANTO SEMAFORICO	IN0R11EE2PZSL9109001
– SL91 – PIANTA PIAZZOLA IMPIANTI	IN0R11EE2PZSL9109002
– SL91 – PARTICOLARI IMPIANTO DI SOLLEVAMENTO ACQUE	IN0R11EE2SLSL9I59001
– SL91 – RELAZIONE DIMENSIONAMENTO ILLUMINOTECNICO	IN0R11EE2ARSL9109001
– SL91 – RELAZIONE DIMENSIONAMENTO DELLE LINEE E DELLE APPARECCHIATURE ELETTRICHE	IN0R11EE2ARSL9109002
– SL91 – SCHEMA UNIFILARE QUADRO GENERALE UTENZE	IN0R11EE2ASL9109001
– SL91 – SCHEMA UNIFILARE QUADRO COMANDO GRUPPO POMPE	IN0R11EE2ASL9109002
– SL91 – SCHEMA UNIFILARE QUADRO ILLUMINAZIONE SL91 E SLZ5	IN0R11EE2ASL9109003
– SLZ5 – PLANIMETRIA DI PROGETTO – TAV.1	IN0R11EE2P8SLZ500001
– SLZ5 – PLANIMETRIA DI PROGETTO – TAV.2	IN0R11EE2P8SLZ500002
– SLZ5 – PROFILO LONGITUDINALE	IN0R11EE2F7SLZ500001
– SLZ5 – SEZIONI TIPO STRADALI	IN0R11EE2RZSLZ500001
– SLZ5 – SEZIONI TRASVERSALI – TAV.1	IN0R11EE2W9SLZ500001
– SLZ5 – SEZIONI TRASVERSALI – TAV.2	IN0R11EE2W9SLZ500002
– SLZ5 – SEZIONI TRASVERSALI – TAV.3	IN0R11EE2W9SLZ500003
– SLZ5 – SEZIONI TRASVERSALI – TAV.4	IN0R11EE2W9SLZ500004
– SLZ5 – SEZIONI TRASVERSALI – TAV.5	IN0R11EE2W9SLZ500005

NOTE GENERALI

BARRIERA DI SICUREZZA H4BP TIPO "TUBOSIDER" 3N.TU–Bpl.70 CON RETE ANTISCAVALCAMENTO

BARRIERA DI SICUREZZA H2BP

PIANTA CHIAVE

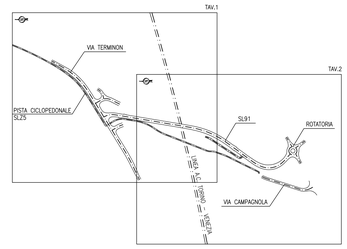

COMMITTENTE:

RFI RETE FERROVIARIA ITALIANA
GRUPPO FERROVIE DELLO STATO

ALTA SORVEGLIANZA:

ITALFERR
GRUPPO FERROVIE DELLO STATO

GENERAL CONTRACTOR:

Cepav due
Consorzio ENI per l' Alta Velocità

INFRASTRUTTURE FERROVIARIE STRATEGICHE DEFINITE DALLA LEGGE OBIETTIVO N. 443/01

LINEA A.V. /A.C. TORINO - VENEZIA Tratta MILANO - VERONA
Lotto funzionale Brescia-Verona
PROGETTO ESECUTIVO

SL91 - SOTTOVIA S.C. VIA CAMPAGNOLA PK 143+926,093

PLANIMETRIA DI PROGETTO

TAV. 2/2

GENERAL CONTRACTOR	DIRETTORE LAVORI	SCALA :
Consorzio Cepav due Data:	Visto per Costruzione Data:	1:500

COMMESSA	LOTTO	FASE	ENTE	TIPO DOC.	OPERA/DISCIPLINA	PROGR.	REV.
IN0R	11	E	E2	P8	SL9100	002	A

PROGETTAZIONE

Rev:	Descrizione	Redatto	Data	Verificato	Data	Progettista Integratore	Data
A	EMISSIONE	Rocca	17/09/18	Aiello	17/09/18	Taranta	17/09/18
B							
C							

IL PROGETTISTA
Ing. Giuseppe TARANTA
Ordine degli Ingegneri della Provincia di Napoli n. 21845
Data: 17/09/18

CIG. 751447334A

File: IN0R11EE2P8SL9100002A_03.dwg

Progetto cofinanziato dalla Unione Europea

CUP: F81H91000000008

Scala di plot: 1: