PLANIMETRIA DI PROGETTO

SCALA 1:500

DISEGNI DI RIFERIMENTO

DESCRIZIONE	CODICE
– SLZ5 – RELAZIONE TECNICA GENERALE	INOR11E22R09SLZ500001
– SLZ5 – RELAZIONE GEOTECNICA	INOR11E22R69SLZ500001
– SLZ5 – PLANIMETRIA STATO DI FATTO	INOR11E22P79ZZ500001
– SLZ5 – PLANIMETRIA DI PROGETTO – TAV.2	INOR11E22P8SLZ500002
– SLZ5 – PLANIMETRIA DI TRACCIAMENTO	INOR11E22P79ZZ500002
– SLZ5 – PROFILO LONGITUDINALE	INOR11E22F7SLZ500001
– SLZ5 – SEZIONI TIPO STRADALI	INOR11E22W2SLZ500001
– SLZ5 – SEZIONI TIPO OPERE D'ARTE	INOR11E22W2SLZ500001
– SLZ5 – SEZIONI TRASVERSALI – TAV.1	INOR11E22W9SLZ500001
– SLZ5 – SEZIONI TRASVERSALI – TAV.2	INOR11E22W9SLZ500002
– SLZ5 – SEZIONI TRASVERSALI – TAV.3	INOR11E22W9SLZ500003
– SLZ5 – SEZIONI TRASVERSALI – TAV.4	INOR11E22W9SLZ500004
– SLZ5 – SEZIONI TRASVERSALI – TAV.5	INOR11E22W9SLZ500005
– SLZ5 – CARPENTERIA – PIANTA E SEZIONE LONGITUDINALE – TAV.1	INOR11E22B8SLZ500001
– SLZ5 – CARPENTERIA – PIANTA E SEZIONE LONGITUDINALE – TAV.2	INOR11E22B8SLZ500002
– SLZ5 – CARPENTERIA – SEZIONI TRASVERSALI – TAV.1	INOR11E22B8SLZ500003
– SLZ5 – CARPENTERIA – SEZIONI TRASVERSALI – TAV.2	INOR11E22B8SLZ500004
– SLZ5 – CARPENTERIA – MURI AD "U" – CONCI 1÷2	INOR11E22B8SLZ500001
– SLZ5 – CARPENTERIA – PIANTA TRACCIAMENTO	INOR11E22B8SLZ500005
– SLZ5 – CARPENTERIA – PARTICOLARE GIUNTI	INOR11E22B9CSLZ509001
– SLZ5 – CARPENTERIA – PIANTA MONTANTI PARAPETTI E BARRIERE ANTIRUMORE SOTTOVIA	INOR11E22B9ZSLZ509001
– SLZ5 – SCAVI – PIANTA E SEZIONI	INOR11E22B9ZSLZ501001
– SLZ5 – ARMATURA SCATOLARE AV/AC	INOR11E22B9ZSLZ540001
– SLZ5 – ARMATURA SCATOLARE STRADELLO DI SERVIZIO	INOR11E22B9ZSLZ520001
– SLZ5 – ARMATURA MURI AD "U" – CONCIO 1	INOR11E22B8SLZ5C0002
– SLZ5 – ARMATURA MURI AD "U" – CONCIO 2	INOR11E22B8SLZ5C0003
– SLZ5 – ARMATURA MURI AD "U" – CONCIO INTERCLUSO	INOR11E22B8SLZ5C0004
– SLZ5 – RELAZIONE DI CALCOLO SOTTOVIA AV/AC	INOR11E22CLSLZ540001
– SLZ5 – RELAZIONE DI CALCOLO STRADELLO DI SERVIZIO	INOR11E22CLSLZ520001
– SLZ5 – RELAZIONE DI CALCOLO MURI	INOR11E22CLSLZ5C0001
– SL91 – PLANIMETRIA DI PROGETTO – TAV.1	INOR11E22P8SL9100001
– SL91 – PLANIMETRIA DI PROGETTO – TAV.2	INOR11E22P8SL9100002
– SL91 – VIA TERMINON – PLANIMETRIA DI PROGETTO E PROFILO LONGITUDINALE	INOR11E22L2SL9107001
– SL91 – VIA CAMPAGNOLA – PLANIMETRIA DI PROGETTO E PROFILO LONGITUDINALE	INOR11E22L9SL9107001
– SL91 – PLANIMETRIA DI PROGETTO	INOR11E22P9SL9107001
– SL91 – PLANIMETRIA DELLA SEGNALETICA E BARRIERE DI SICUREZZA – TAV.1/2	INOR11E22P8SL9109001
– SL91 – PLANIMETRIA DELLA SEGNALETICA E BARRIERE DI SICUREZZA – TAV.2/2	INOR11E22P8SL9109002
– SL91 – PLANIMETRIA DRENAGGIO ACQUE DI PIATTAFORMA – TAV.1/2	INOR11E22P8SL9106001
– SL91 – PLANIMETRIA DRENAGGIO ACQUE DI PIATTAFORMA – TAV.2/2	INOR11E22P8SL9106002
– SL91 – SEZIONI TIPO STRADALI	INOR11E22WZSL9100001
– SL91 – ASSE PRINCIPALE – SEZIONI TRASVERSALI – TAV.1	INOR11E22W9SL9100001
– SL91 – ASSE PRINCIPALE – SEZIONI TRASVERSALI – TAV.2	INOR11E22W9SL9100002
– SL91 – ASSE PRINCIPALE – SEZIONI TRASVERSALI – TAV.3	INOR11E22W9SL9100003
– SL91 – ASSE PRINCIPALE – SEZIONI TRASVERSALI – TAV.4	INOR11E22W9SL9100004
– SL91 – VIA TERMINON – SEZIONI TRASVERSALI – TAV.1	INOR11E22W9SL9107001
– SL91 – VIA TERMINON – SEZIONI TRASVERSALI – TAV.2	INOR11E22W9SL9107002
– SL91 – ROTATORIA – ASSE PRINCIPALE – SEZIONI TRASVERSALI	INOR11E22W9SL9107003
– SL91 – ROTATORIA – RAMO EST – SEZIONI TRASVERSALI	INOR11E22W9SL9107004
– SL91 – ROTATORIA – RAMO OVEST – SEZIONI TRASVERSALI	INOR11E22W9SL9107005
– SL91 – ROTATORIA – RAMO SUD – SEZIONI TRASVERSALI	INOR11E22W9SL9107006
– SL91 – VIA CAMPAGNOLA – SEZIONI TRASVERSALI	INOR11E22W9SL9107007

NOTE GENERALI

PIANTA CHIAVE

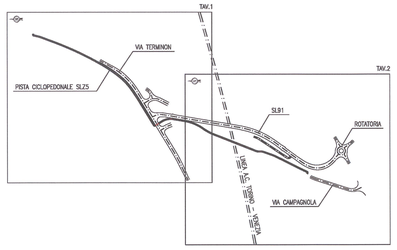

COMMITTENTE:

RFI RETE FERROVIARIA ITALIANA
GRUPPO FERROVIE DELLO STATO

ALTA SORVEGLIANZA:

ITALFERR
GRUPPO FERROVIE DELLO STATO

GENERAL CONTRACTOR:

Cepav due
Consorzio ENI per l' Alta Velocità

INFRASTRUTTURE FERROVIARIE STRATEGICHE DEFINITE DALLA LEGGE OBIETTIVO N. 443/01

LINEA A.V. /A.C. TORINO - VENEZIA Tratta MILANO - VERONA
Lotto funzionale Brescia-Verona
PROGETTO ESECUTIVO

SLZ5 - SOTTOPASSO CICLOPEDONALE VIA CAMPAGNOLA PK 143+886,501

PLANIMETRIA DI PROGETTO - TAV.1

GENERAL CONTRACTOR	DIRETTORE LAVORI	SCALA:
Consorzio Cepav due — Il Direttore del Consorzio (Ing. F. Todaro)		1:500
Data: 0 6 APR 2019	Data:	

COMMESSA	LOTTO	FASE	ENTE	TIPO DOC.	OPERA/DISCIPLINA	PROGR.	REV.
INOR	11	E	E2	P8	SLZ500	001	A

PROGETTAZIONE

Rev.	Descrizione	Redatto	Data	Verificato	Data	Data
A	EMISSIONE	Rocca	14/09/18	Anzio	14/09/18	14/09/18
B						
C						

Data: 1 6 APR 2019

CIG. 7514473334A

Stampato dal Servizio di plottaggio ITALFERR S.p.A. ALBA S.r.l.

File: INOR11E22P8SLZ500001A_10.dwg

Progetto cofinanziato dalla Unione Europea

CUP: F81H91000000008

Scala di plot: 1: