


PLANIMETRIA DI PROGETTO – ROTATORIA

SCALA 1:200

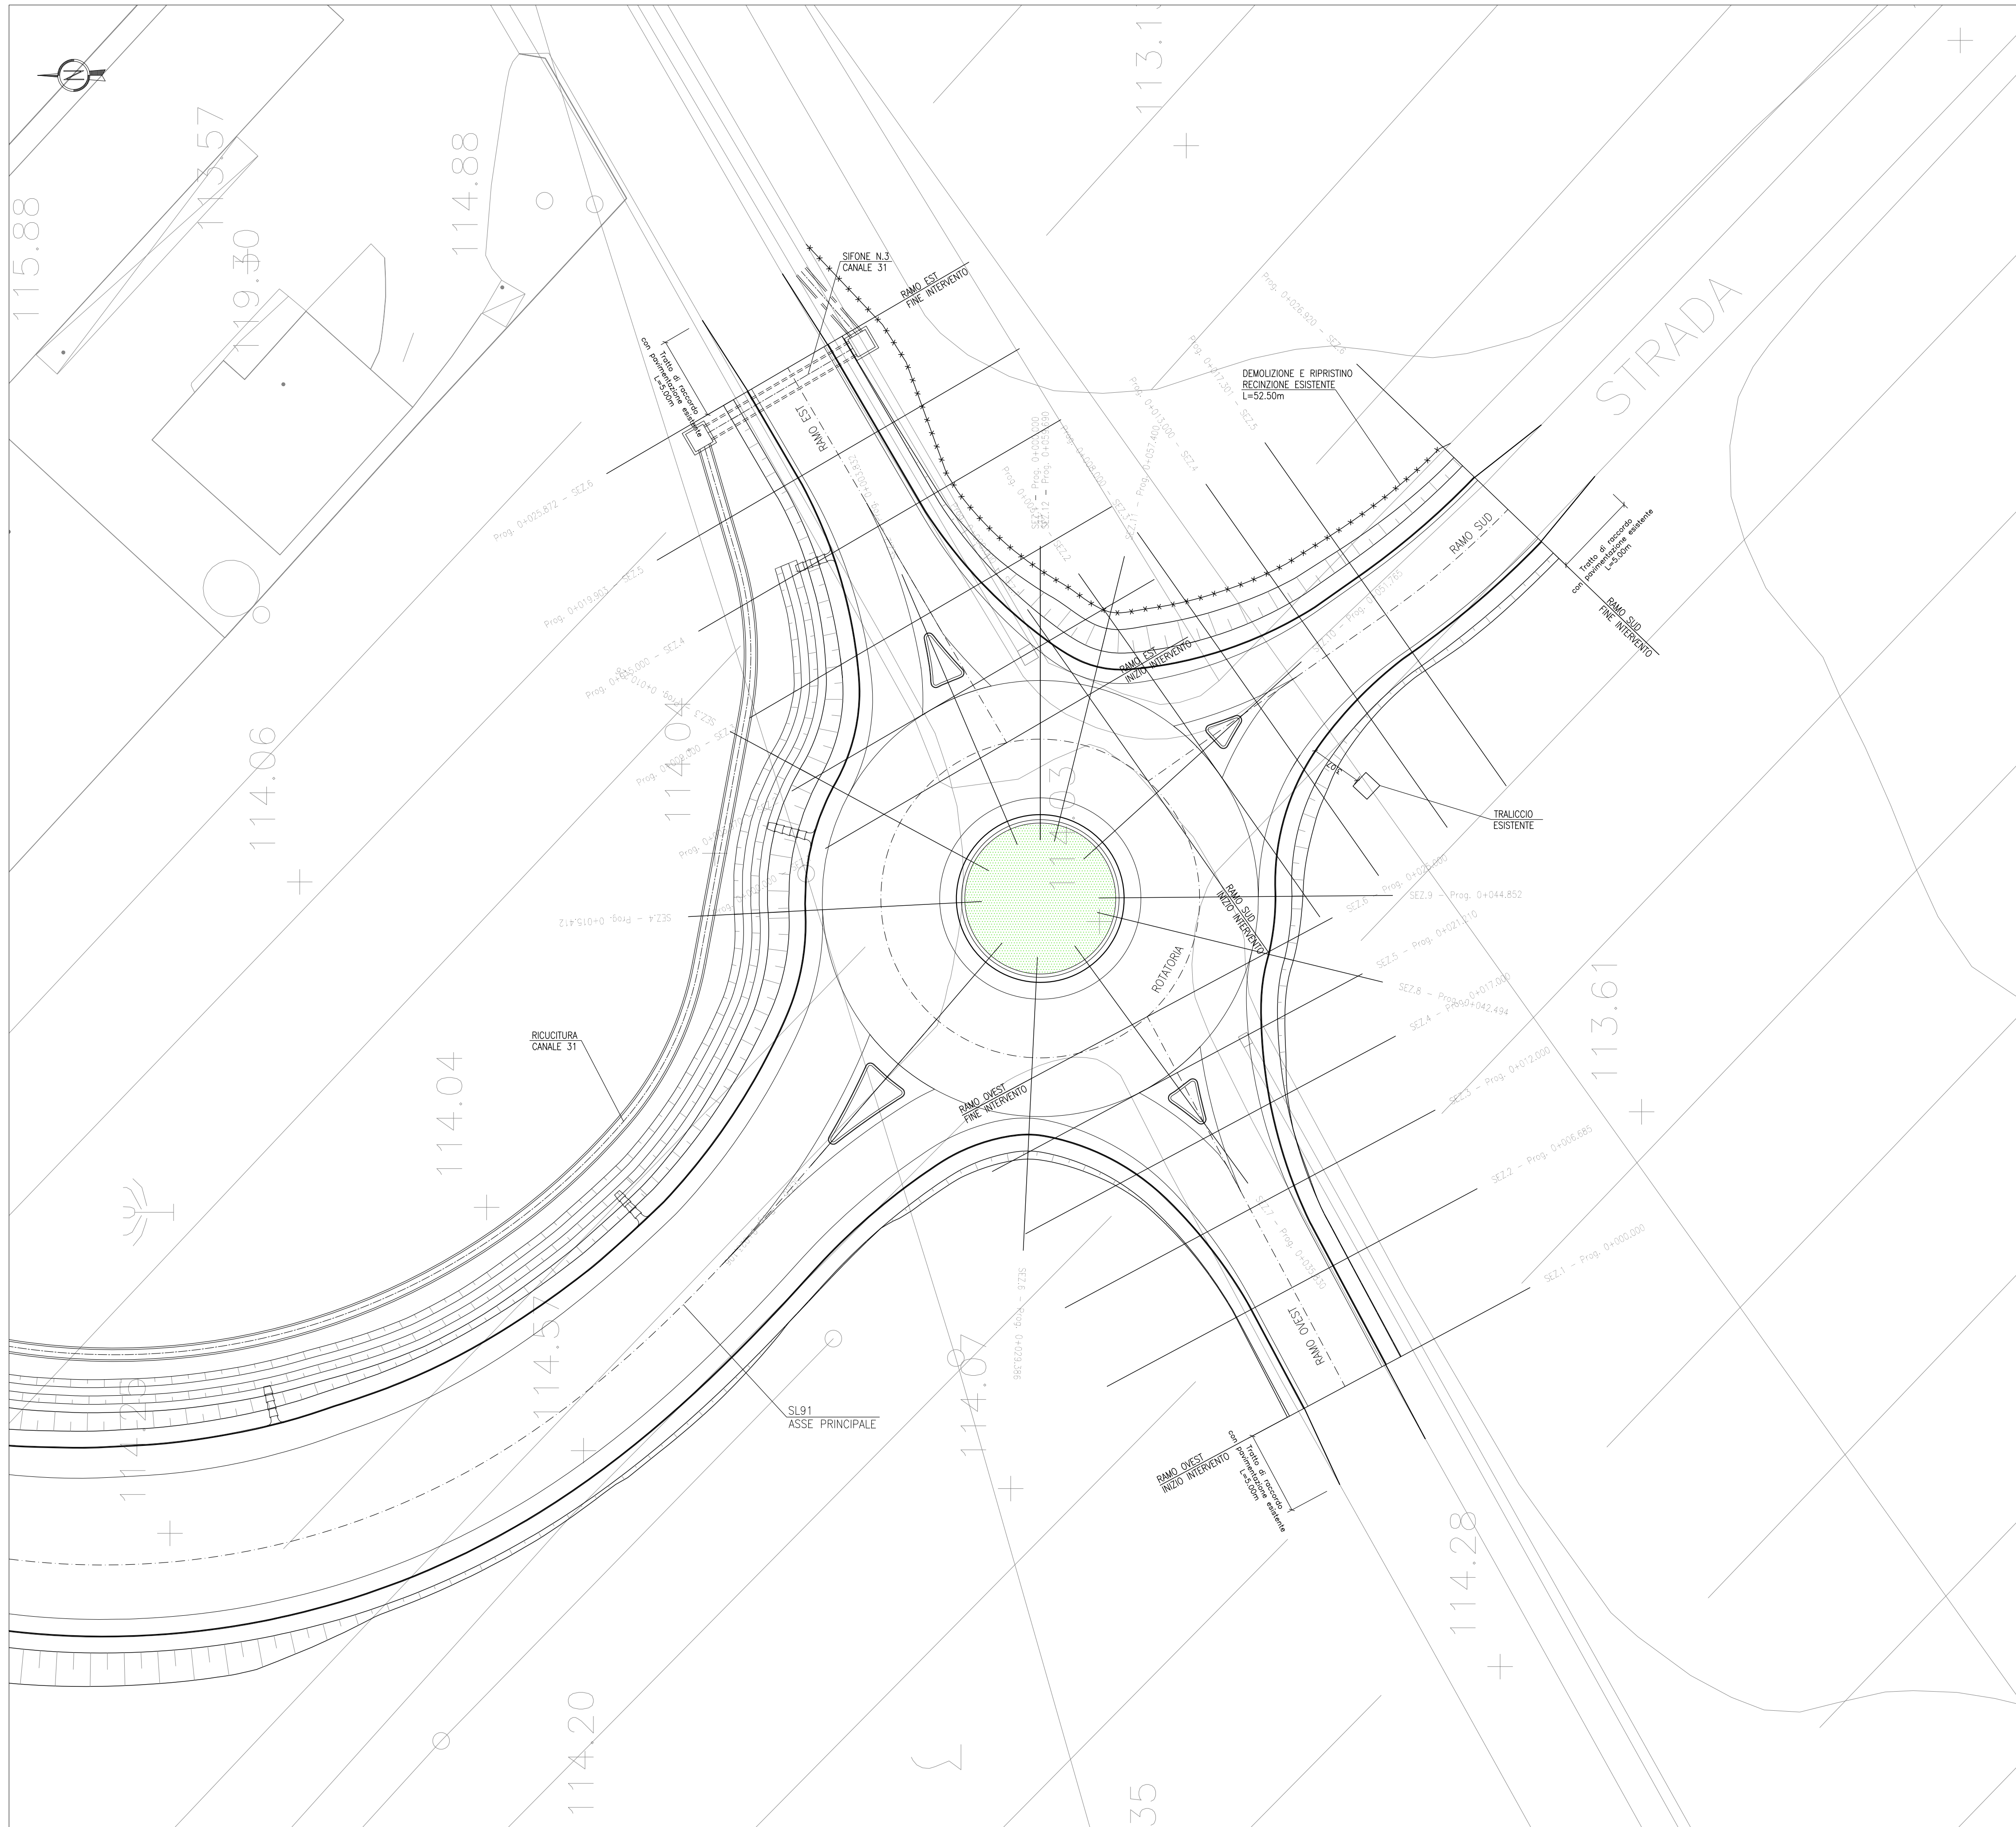

DISEGNI DI RIFERIMENTO

DESCRIZIONE	CODICE
- SL91 - RELAZIONE TECNICA GENERALE E TABELLARI DI TRACCIAMENTO	INOR11EE2P9SL9100001
- SL91 - RELAZIONE GEOTECNICA	INOR11EE2P9SL9100001
- SL91 - PROFILO GEOTECNICO	INOR11EE2P9SL9100001
- SL91 - PLANIMETRIA STATO DI FATTO	INOR11EE2P9SL9100001
- SL91 - PLANIMETRIA DI PROGETTO - TAV. 1	INOR11EE2P9SL9100001
- SL91 - PLANIMETRIA DI PROGETTO - TAV. 2	INOR11EE2P9SL9100002
- SL91 - PLANIMETRIA DI TRACCIAMENTO	INOR11EE2P9SL9100002
- SL91 - PROFILO LONGITUDINALE ASSE PRINCIPALE	INOR11EE2P9SL9100001
- SL91 - ROTATORIA - PROFILI LONGITUDINALI	INOR11EE2P9SL9107001
- SL91 - PLANIMETRIA DELLA SEGNALETICA E BARRIERE DI SICUREZZA - TAV. 1	INOR11EE2P9SL9109001
- SL91 - PLANIMETRIA DELLA SEGNALETICA E BARRIERE DI SICUREZZA - TAV. 2	INOR11EE2P9SL9109002
- SL91 - PLANIMETRIA DI DRENAGGIO ACQUE DI PIATTAFORMA - TAV. 1	INOR11EE2P9SL9106001
- SL91 - PLANIMETRIA DI DRENAGGIO ACQUE DI PIATTAFORMA - TAV. 2	INOR11EE2P9SL9106002
- SL91 - RELAZIONE IDRAULICA	INOR11EE2P9SL9106001
- SL91 - SEZIONI TIPO STRADALI	INOR11EE2WZSL91C0001
- SL91 - SEZIONI TIPO OPERE D'ARTE	INOR11EE2WZSL9100001
- SL91 - ASSE PRINCIPALE - SEZIONI TRASVERSALI - TAV. 1	INOR11EE2W9SL9100001
- SL91 - ASSE PRINCIPALE - SEZIONI TRASVERSALI - TAV. 2	INOR11EE2W9SL9100002
- SL91 - ASSE PRINCIPALE - SEZIONI TRASVERSALI - TAV. 3	INOR11EE2W9SL9100003
- SL91 - ASSE PRINCIPALE - SEZIONI TRASVERSALI - TAV. 4	INOR11EE2W9SL9100004
- SL91 - ROTATORIA - ASSE PRINCIPALE - SEZIONI TRASVERSALI	INOR11EE2W9SL9107003
- SL91 - ROTATORIA - RAMO EST - SEZIONI TRASVERSALI	INOR11EE2W9SL9107004
- SL91 - ROTATORIA - RAMO OVEST - SEZIONI TRASVERSALI	INOR11EE2W9SL9107005
- SL91 - ROTATORIA - RAMO SUD - SEZIONI TRASVERSALI	INOR11EE2W9SL9107006
- SL91 - RICUCITURA CANALI 29 E 31 CONS. DI BON. VERONESE - PLAN., PROFILI E SEZ.	INOR11EE2P2SL9106001

NOTE GENERALI

COMMITTENTE:



ALTA SORVEGLIANZA:



GENERAL CONTRACTOR:



INFRASTRUTTURE FERROVIARIE STRATEGICHE DEFINITE DALLA LEGGE OBIETTIVO N. 443/01

LINEA A.V. /A.C. TORINO - VENEZIA Tratta MILANO - VERONA
Lotto funzionale Brescia-Verona
PROGETTO ESECUTIVO

SL91 - SOTTOVIA S.C. VIA CAMPAGNOLA PK 143+926,093

ROTATORIA
PLANIMETRIA DI PROGETTO

GENERAL CONTRACTOR	DIRETTORE LAVORI	SCALA:
Consorzio Cepav due	Valido per Costruzione	1:200
Data:	Data:	

COMMESSA	LOTTO	FASE	ENTE	TIPO DOC.	OPERA/DISCIPLINA	PROGR.	REV.
INOR	11	E	E2	P9	SL9107	001	A

PROGETTAZIONE							
Rev.	Descrizione	Redatto	Data	Verificato	Data	Progettista	Data
A	EMISSIONE	Rocca	17/09/18	Atello	17/09/18	Taranta	17/09/18
B							
C							

CIG. 751447334A File: INOR11EE2P9SL9107001A_02.dwg

Progetto cofinanziato dalla Unione Europea CUP: F81H9100000008

Scala di plot: 1: