PROVINCIA	VERONA				
COMUNE	SONA – SOMMACAMPAGNA				
LIVELLETTE L = / DISL = / PK =	32.41 / −0.11 / −0.34	92.40 / −2.18 / −2.36	137.33 / 1.09 / 0.79	L=83.85 / −1.06 / −1.27	
PROGR. LIVELLETTE	0+23.16	0+115.56	0+252.90		

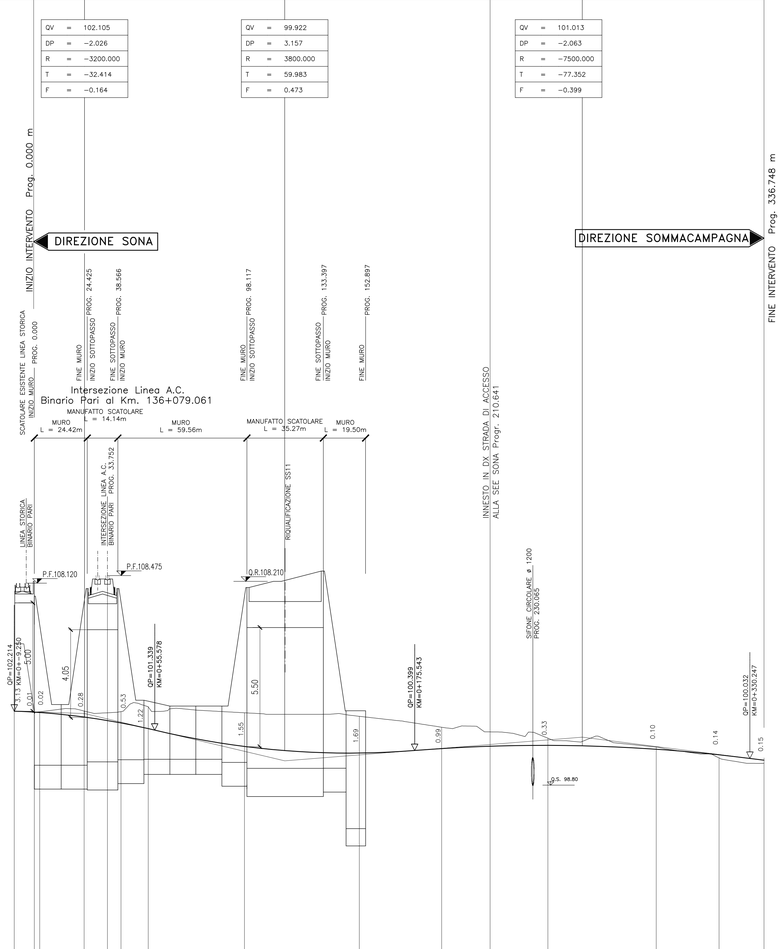

NUMERO SEZIONE	1	2	3	4	5	6	7	8	9	10	11	12	13	14
QUOTE PROGETTO	102.21 / 102.17	101.94	101.67	101.20	100.59	100.295	100.248 / 100.248		100.553	100.632	100.635	100.501	100.273	99.992
QUOTE TERRENO	105.35 / 102.18	102.22	102.23	102.61	102.14	102.034	101.972 / 101.925		101.527	101.237	101.052	100.646	100.217	99.853
DISTANZE PARZIALI	24.50	17.00	12.58	44.42	37.30	17.59	2.95	43.56	46.11	28.00	43	44.57	28.93	27.82
PROGRESSIVE	0+0.25 / 0+0.00	0+23.00	0+40.00	0+52.58	0+97.00	0+134.30	0+151.89 / 0+154.84		0+200.00	0+228.00	0+228.43	0+280.00	0+308.93	0+336.75
ANDAMENTO PLANIMETRICO	L=61.83			Lc=73.50			R=600.00 L=109.35				Lc=73.50			L=27.82
ETTOMETRICHE						0+100			0+200				0+300	
ANDAMENTO CIGLI — CIGLIO DX	P.T.=2.500%				0.117	0.272			P.T.=5.720%		0.272	0.120		P.T.=2.500%
ANDAMENTO CIGLI — CIGLIO SX	P.T.=2.500%				P.T.=2.500% −0.119	−0.272			P.T.=5.720%		−0.272	P.T.=2.500% −0.120		P.T.=2.500% −0.119

DISEGNI DI RIFERIMENTO

DESCRIZIONE	CODICE
Relazione generale di progetto_Sona 136+079,071	A202000DE2RGIT9300001
Planimetria progetto 136+079,071	A202000DE2P7SL9300001
Profilo longitudinale 136+079,071	A202000DE2F7SL9300001
Sezioni trasversali 136+079,071	A202000DE2W9IT9300001
Sezioni tipo 136+079,071	A202000DE2WZIT9300001
Manufatto scatolare sotto AC – pianta prospetto e sezioni 136+079,071	A202000DE2BZSL9300001
Muri andatori – profilo e sezioni 136+079,071	A202000DE2FAIT9300001
Planimetria manufatti in c.a. 136+079,071	A202000DE2BZSL9300002
Relazione di calcolo strutture in c.a. 136+079,071	A202000DE2CLSL9300001
Vasca di sollevamento e raccolta acque – Tav. 1 136+079,071	A202000DE2BZSL9300003
Opere provvisionali 136+079,071	A202000DE2PAIT9300001
Drenaggi acque di piattaforma 136+079,071	A202000DE2PZIT9300001
Impianti d'illuminazione, sollevamento e affini 136+079,071	A202000DE2PZSL9300001
Manufatto scatolare sotto SS11 – pianta prospetto e sezioni 136+079,071	A202000DE2BZSL9300004
Sezioni trasversali – Rampa SS11 136+079,071	A202000DE2W9IT9300002
Planimetria stato di fatto 136+079,071	A202000DE2P7SL9300002
ELABORATI DI LINEA	
Planimetria di linea A.C. da km 135+424.970 a km 136+224.970	A202000DE2P7IF0001136
Profilo longitudinale linea A.C. dal km 135+700.000 al km 136+600.000	A202000DE2F7IF0001122
Sezioni trasversali linea A.C. da km 135+950.000 a km 136+250.000	A202000DE2W9IF0001184
Planimetria sist. idr. – km 135+424.970 a km 136+224.970 IL CODICE COMMESSA "A202" È STATO SOSTITUITO CON "IN05"	A202000DE2P7ID0002137

NOTE GENERALI

- Q.P. = PIANO DEL FERRO
- Q.P. = QUOTA PROGETTO STRADALE
- Q.S. = QUOTA DI SCORRIMENTO
- Q.R. = QUOTA DI RIFERIMENTO
- TUTTE LE MISURE SONO ESPRESSE IN METRI, SALVO OVE DIVERSAMENTE INDICATO

CARATTERISTICHE DEI MATERIALI

LEGENDA

QV=	Quota Vertice
DP=	Differenza pendenza in %
R =	Raggio
T =	Tangente
F =	Freccia

COMMITTENTE:

RFI RETE FERROVIARIA ITALIANA
GRUPPO FERROVIE DELLO STATO

ALTA SORVEGLIANZA:

ITALFERR GRUPPO FERROVIE DELLO STATO ITALIANE

GENERAL CONTRACTOR:

Cepav due

INFRASTRUTTURE FERROVIARIE STRATEGICHE DEFINITE DALLA LEGGE OBIETTIVO N. 443/01

LINEA A.V. /A.C. TORINO - VENEZIA Tratta MILANO - VERONA
Lotto funzionale Brescia-Verona
PROGETTO DEFINITIVO

SOTTOVIA ALLA PROG. 136+079 LINEA A.C.
PROFILO LONGITUDINALE

IL PROGETTISTA
Saipem spa
Tommaso Taranta
Dottore in Ingegneria Civile Sezione A Settore a) Ordine degli Ingegneri della Provincia di Milano n. A 14.000
Iscritto a albo professionale Ordine degli Ingegneri della Provincia di Milano
Tel. 02.5202.1 Fax 02.5202.3900
CF. - P.IVA 00825790157

IL PROGETTISTA INTEGRATORE
Saipem spa
Tommaso Taranta
Dottore in Ingegneria Civile Sezione A Settore a) Ordine degli Ingegneri della Provincia di Milano n. A 14.000
Iscritto a albo professionale Ordine degli Ingegneri della Provincia di Milano
Tel. 02.5202.1 Fax 02.5202.3900
CF. - P.IVA 00825790157

ALTA SORVEGLIANZA ITALFERR

Verificato	Data	Approvato	Data

COMMESSA	LOTTO	FASE	ENTE	TIPO DOC.	OPERA/DISCIPLINA	PROGR.	REV.	SCALA
IN05	00	D	E2	F7	SL9300	001	0	1:1000/100

PROGETTAZIONE GENERAL CONTRACTOR — Autorizzato/Data

Rev.	Data	Descrizione	Redatto	Data	Verificato	Data	Approvato	Data
0	31/03/14	EMISSIONE PER CDS		31/03/14		31/03/14		31/03/14
1								
2								
3								

Consorzio Cepav due
Project Director
Ing. F. Lombardi

Data:

Saipem S.p.a. COMM. 032121 — Data: 31/03/14 — Doc.N. IN0500DE2F7SL93000010

Progetto cofinanziato dalla Unione Europea

CUP: F81H91000000008

Scala di plot: 1:1