


PROFILO LONGITUDINALE
scala 1:1000/100

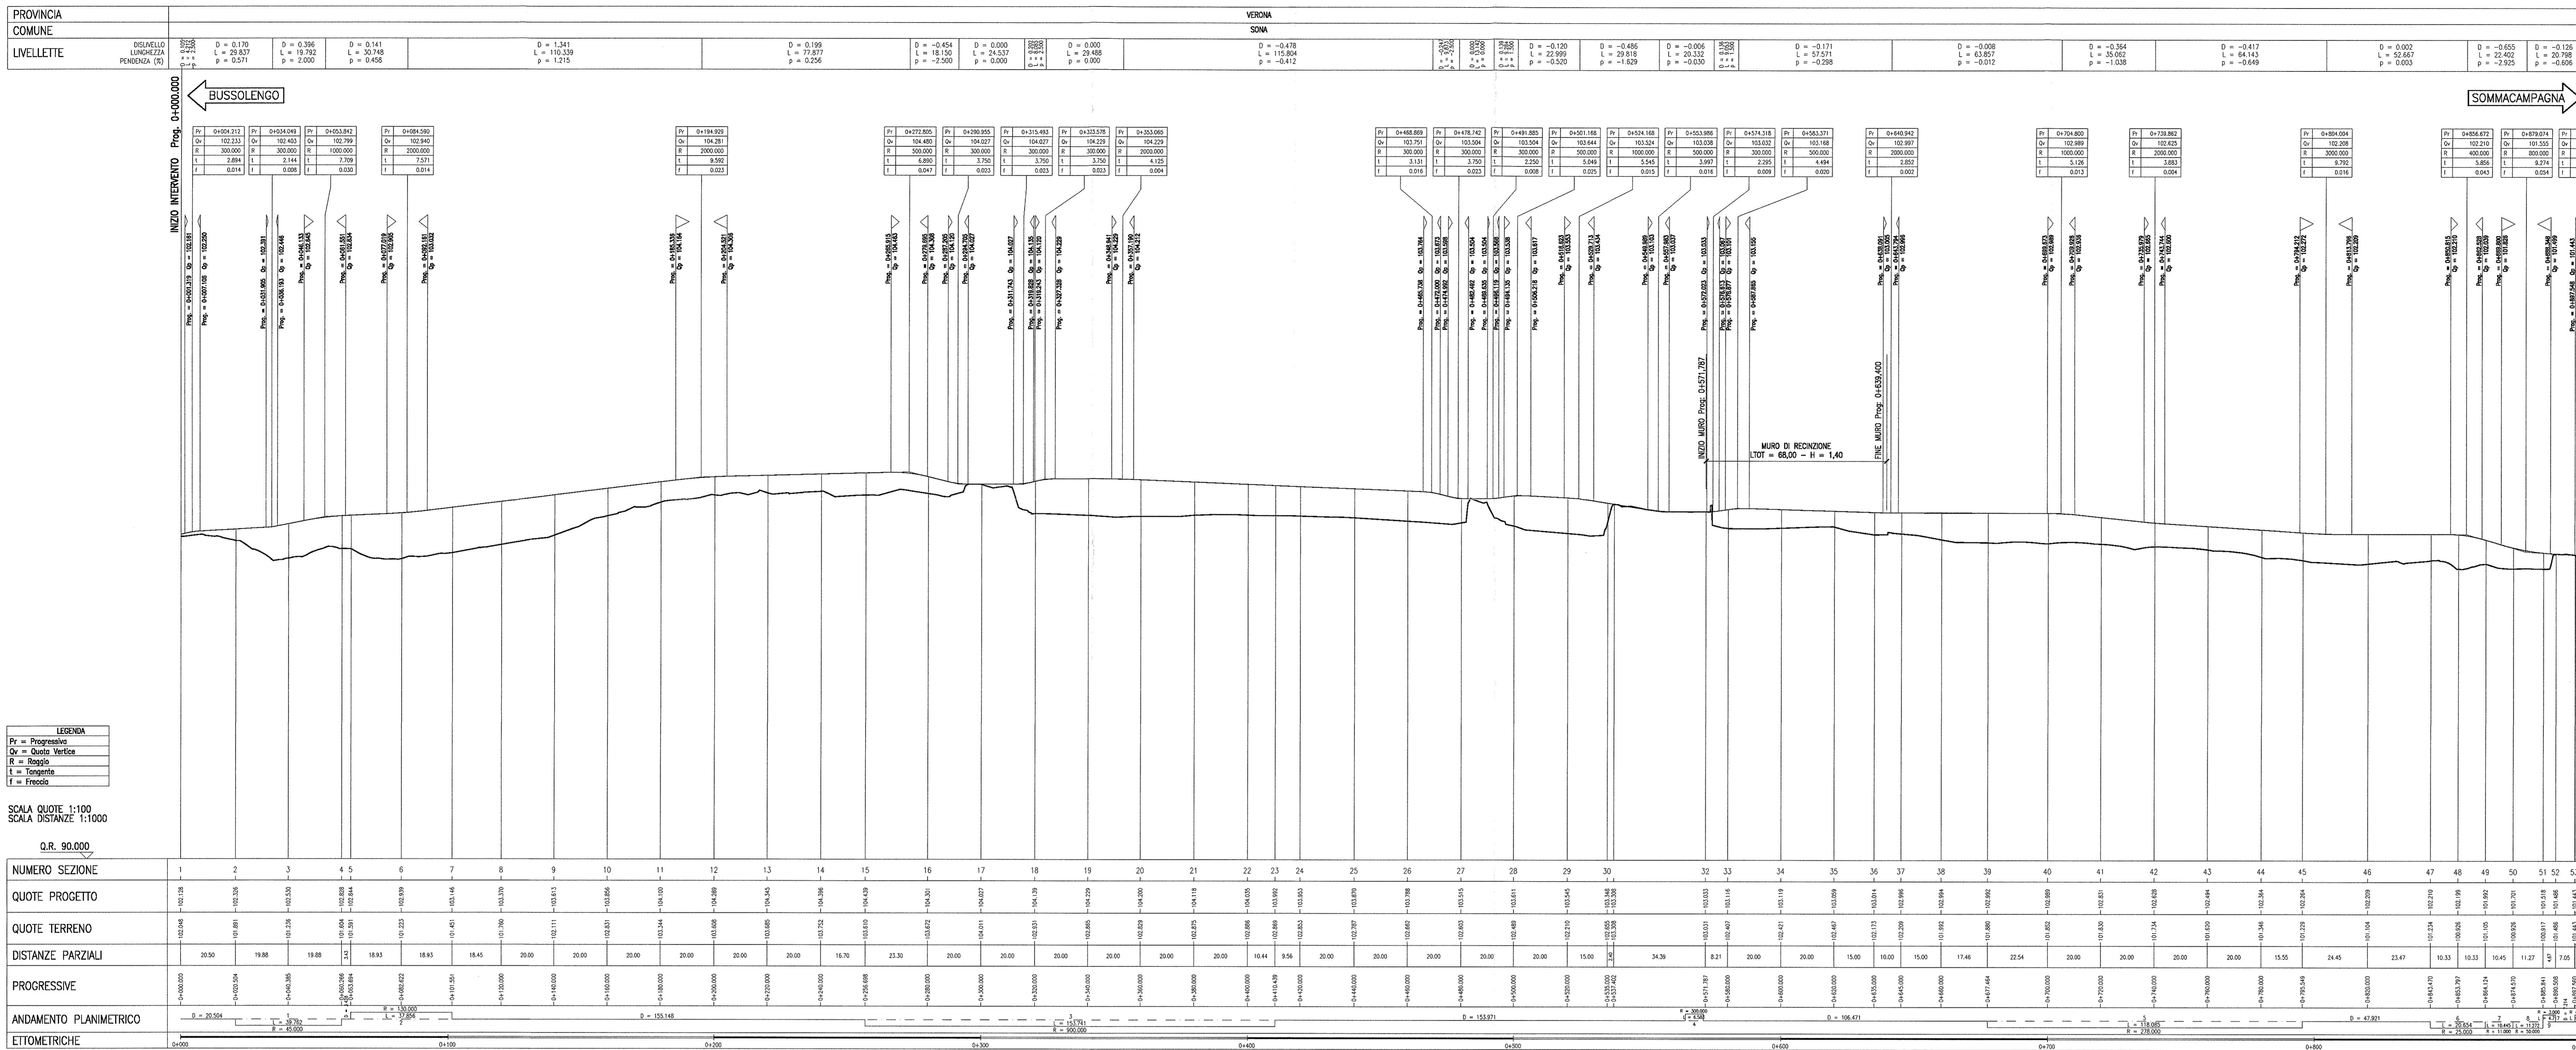


DESGNI DI RIFERIMENTO

DESCRIZIONE	CODICE
IN4 - RELAZIONE TECNICA GENERALE	INR11E22FN400001
IN4 - PLANIMETRIA STATO DI FATTO	INR11E22FN400001
IN4 - PLANIMETRIA DI PROGETTO - TAVOLA 1	INR11E22FN400001
IN4 - PLANIMETRIA DI PROGETTO - TAVOLA 2	INR11E22FN400002
IN4 - PLANIMETRIA DI PROGETTO - TAVOLA 3	INR11E22FN400003
IN4 - ASSE PRINCIPALE E SEZIONI TRASVERSALI - PLANIMETRIA DI TRACCIAMENTO	INR11E22FN400001
IN4 - ASSE PRINCIPALE - PROFILO LONGITUDINALE	INR11E22FN400001
IN4 - ASSE PRINCIPALE - SEZIONI TRASVERSALI - TAVOLA 1	INR11E22FN400002
IN4 - ASSE PRINCIPALE - SEZIONI TRASVERSALI - TAVOLA 2	INR11E22FN400003
IN4 - ASSE PRINCIPALE - SEZIONI TRASVERSALI - TAVOLA 3	INR11E22FN400004
IN4 - ASSE PRINCIPALE - SEZIONI TRASVERSALI - TAVOLA 4	INR11E22FN400005
IN4 - ASSE PRINCIPALE - SEZIONI TRASVERSALI - TAVOLA 5	INR11E22FN400006
IN4 - ASSE PRINCIPALE - SEZIONI TRASVERSALI - TAVOLA 6	INR11E22FN400007
IN4 - ASSE PRINCIPALE - SEZIONI TRASVERSALI - TAVOLA 7	INR11E22FN400008
IN4 - ASSE PRINCIPALE - SEZIONI TRASVERSALI - TAVOLA 8	INR11E22FN400009
IN4 - ROTAZIONE NORD - PLANIMETRIA E PROFILI	INR11E22FN400010
IN4 - ROTAZIONE NORD - SEZIONI TRASVERSALI	INR11E22FN400011
IN4 - PISTA CICLOPEDONALE - PLANIMETRIA DI TRACCIAMENTO - TAVOLA 2	INR11E22FN400002
IN4 - PISTA CICLOPEDONALE - PROFILO LONGITUDINALE - TAVOLA 1	INR11E22FN400001
IN4 - PISTA CICLOPEDONALE - SEZIONI TRASVERSALI - TAVOLA 1	INR11E22FN400009
IN4 - PISTA CICLOPEDONALE - SEZIONI TRASVERSALI - TAVOLA 2	INR11E22FN400010
IN4 - PISTA CICLOPEDONALE - SEZIONI TRASVERSALI - TAVOLA 3	INR11E22FN400011
IN4 - PISTA CICLOPEDONALE - SEZIONI TRASVERSALI - TAVOLA 4	INR11E22FN400012
IN4 - PISTA CICLOPEDONALE - SEZIONI TRASVERSALI - TAVOLA 5	INR11E22FN400013
IN4 - PISTA CICLOPEDONALE - SEZIONI TRASVERSALI - TAVOLA 6	INR11E22FN400014
IN4 - PISTA CICLOPEDONALE - SEZIONI TRASVERSALI - TAVOLA 7	INR11E22FN400015
IN4 - PISTA CICLOPEDONALE - SEZIONI TRASVERSALI - TAVOLA 8	INR11E22FN400016
IN4 - PISTA CICLOPEDONALE - SEZIONI TRASVERSALI - TAVOLA 9	INR11E22FN400017
IN4 - PISTA CICLOPEDONALE - SEZIONI TRASVERSALI - TAVOLA 10	INR11E22FN400018
IN4 - PISTA CICLOPEDONALE - SEZIONI TRASVERSALI - TAVOLA 11	INR11E22FN400019
IN4 - PISTA CICLOPEDONALE - SEZIONI TRASVERSALI - TAVOLA 12	INR11E22FN400020
IN4 - PISTA CICLOPEDONALE - SEZIONI TRASVERSALI - TAVOLA 13	INR11E22FN400021
IN4 - PISTA CICLOPEDONALE - SEZIONI TRASVERSALI - TAVOLA 14	INR11E22FN400022
IN4 - PISTA CICLOPEDONALE - SEZIONI TRASVERSALI - TAVOLA 15	INR11E22FN400023
IN4 - PISTA CICLOPEDONALE - SEZIONI TRASVERSALI - TAVOLA 16	INR11E22FN400024
IN4 - SEZIONI TIPO	INR11E22FN400001
IN4 - PARTICOLARI COSTRUTTIVI	INR11E22FN400001
IN29 - ROTAZIONE - PLANIMETRIA E PROFILI	INR11E22FN400001
IN29 - ROTAZIONE - SEZIONI TRASVERSALI	INR11E22FN400001

NOTE GENERALI

- TUTTE LE MISURE SONO ESPRESSE IN METRI
- TUTTE LE QUOTE ALTIMETRICHE SONO ESPRESSE IN METRI s.l.m.
- TUTTE LE PROGRESSIVE SONO ESPRESSE IN CHILOMETRI
- TUTTE LE COORDINATE SONO ESPRESSE IN METRI
- Q.R.= QUOTA DI RIFERIMENTO

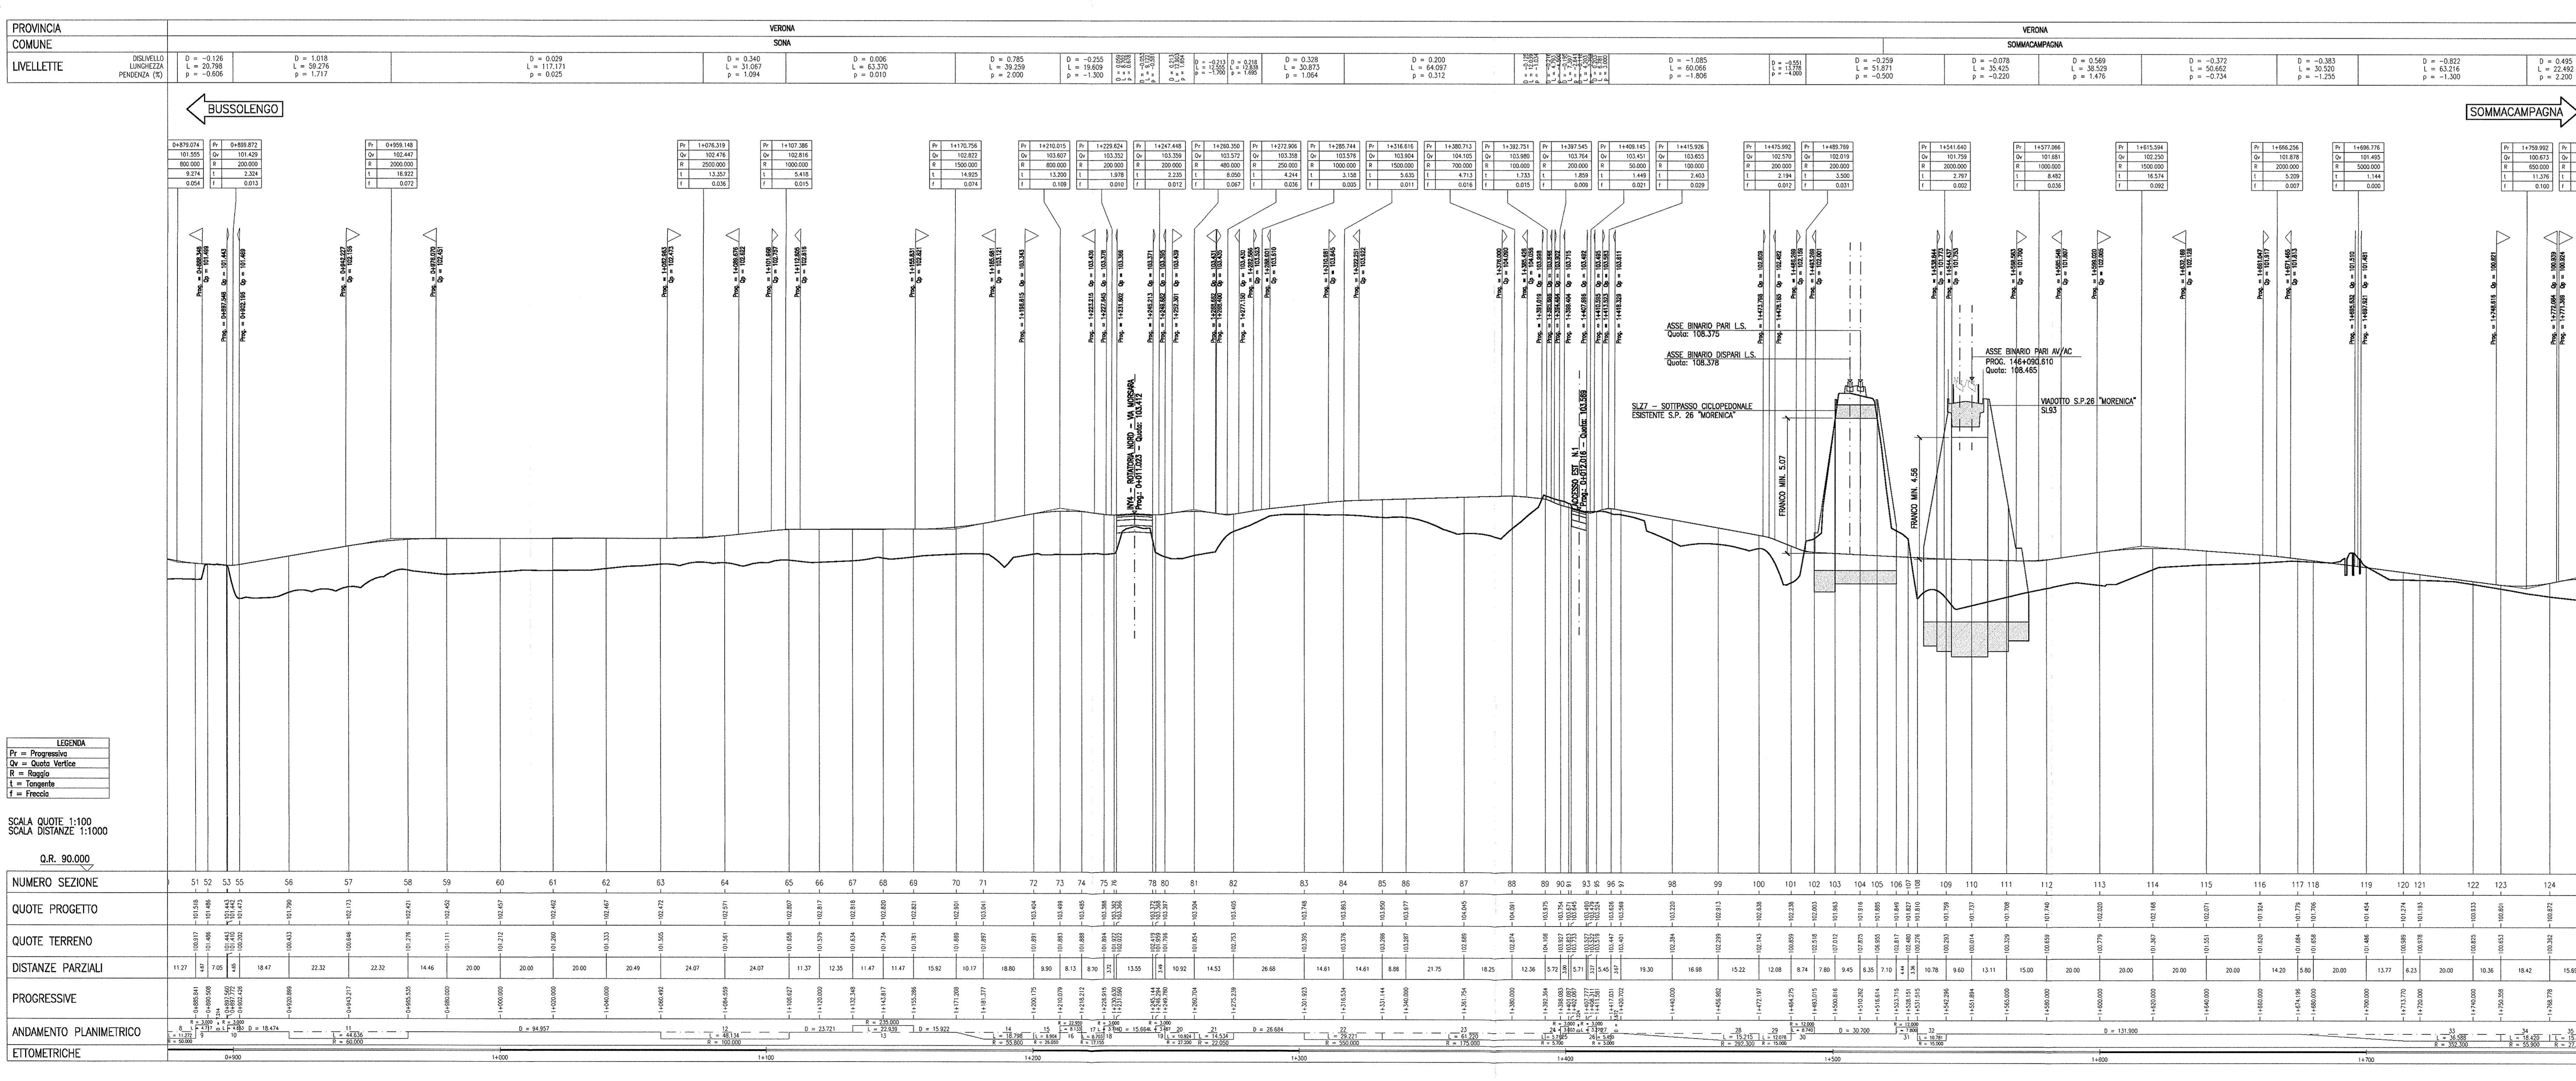

DESGNI DI RIFERIMENTO

DESCRIZIONE	CODICE
IN4 - RELAZIONE TECNICA GENERALE	INR11E22FN400001
IN4 - PLANIMETRIA STATO DI FATTO	INR11E22FN400001
IN4 - PLANIMETRIA DI PROGETTO - TAVOLA 1	INR11E22FN400001
IN4 - PLANIMETRIA DI PROGETTO - TAVOLA 2	INR11E22FN400002
IN4 - PLANIMETRIA DI PROGETTO - TAVOLA 3	INR11E22FN400003
IN4 - ASSE PRINCIPALE E SEZIONI TRASVERSALI - PLANIMETRIA DI TRACCIAMENTO	INR11E22FN400001
IN4 - ASSE PRINCIPALE - PROFILO LONGITUDINALE	INR11E22FN400001
IN4 - ASSE PRINCIPALE - SEZIONI TRASVERSALI - TAVOLA 1	INR11E22FN400002
IN4 - ASSE PRINCIPALE - SEZIONI TRASVERSALI - TAVOLA 2	INR11E22FN400003
IN4 - ASSE PRINCIPALE - SEZIONI TRASVERSALI - TAVOLA 3	INR11E22FN400004
IN4 - ASSE PRINCIPALE - SEZIONI TRASVERSALI - TAVOLA 4	INR11E22FN400005
IN4 - ASSE PRINCIPALE - SEZIONI TRASVERSALI - TAVOLA 5	INR11E22FN400006
IN4 - ASSE PRINCIPALE - SEZIONI TRASVERSALI - TAVOLA 6	INR11E22FN400007
IN4 - ASSE PRINCIPALE - SEZIONI TRASVERSALI - TAVOLA 7	INR11E22FN400008
IN4 - ASSE PRINCIPALE - SEZIONI TRASVERSALI - TAVOLA 8	INR11E22FN400009
IN4 - ROTAZIONE NORD - PLANIMETRIA E PROFILI	INR11E22FN400010
IN4 - ROTAZIONE NORD - SEZIONI TRASVERSALI	INR11E22FN400011
IN4 - PISTA CICLOPEDONALE - PLANIMETRIA DI TRACCIAMENTO - TAVOLA 2	INR11E22FN400002
IN4 - PISTA CICLOPEDONALE - PROFILO LONGITUDINALE - TAVOLA 1	INR11E22FN400001
IN4 - PISTA CICLOPEDONALE - SEZIONI TRASVERSALI - TAVOLA 1	INR11E22FN400009
IN4 - PISTA CICLOPEDONALE - SEZIONI TRASVERSALI - TAVOLA 2	INR11E22FN400010
IN4 - PISTA CICLOPEDONALE - SEZIONI TRASVERSALI - TAVOLA 3	INR11E22FN400011
IN4 - PISTA CICLOPEDONALE - SEZIONI TRASVERSALI - TAVOLA 4	INR11E22FN400012
IN4 - PISTA CICLOPEDONALE - SEZIONI TRASVERSALI - TAVOLA 5	INR11E22FN400013
IN4 - PISTA CICLOPEDONALE - SEZIONI TRASVERSALI - TAVOLA 6	INR11E22FN400014
IN4 - PISTA CICLOPEDONALE - SEZIONI TRASVERSALI - TAVOLA 7	INR11E22FN400015
IN4 - PISTA CICLOPEDONALE - SEZIONI TRASVERSALI - TAVOLA 8	INR11E22FN400016
IN4 - PISTA CICLOPEDONALE - SEZIONI TRASVERSALI - TAVOLA 9	INR11E22FN400017
IN4 - PISTA CICLOPEDONALE - SEZIONI TRASVERSALI - TAVOLA 10	INR11E22FN400018
IN4 - PISTA CICLOPEDONALE - SEZIONI TRASVERSALI - TAVOLA 11	INR11E22FN400019
IN4 - PISTA CICLOPEDONALE - SEZIONI TRASVERSALI - TAVOLA 12	INR11E22FN400020
IN4 - PISTA CICLOPEDONALE - SEZIONI TRASVERSALI - TAVOLA 13	INR11E22FN400021
IN4 - PISTA CICLOPEDONALE - SEZIONI TRASVERSALI - TAVOLA 14	INR11E22FN400022
IN4 - PISTA CICLOPEDONALE - SEZIONI TRASVERSALI - TAVOLA 15	INR11E22FN400023
IN4 - PISTA CICLOPEDONALE - SEZIONI TRASVERSALI - TAVOLA 16	INR11E22FN400024
IN4 - SEZIONI TIPO	INR11E22FN400001
IN4 - PARTICOLARI COSTRUTTIVI	INR11E22FN400001
IN29 - ROTAZIONE - PLANIMETRIA E PROFILI	INR11E22FN400001
IN29 - ROTAZIONE - SEZIONI TRASVERSALI	INR11E22FN400001

COMMITTENTE: **RFI** RETE FERROVIARIA ITALIANA GRUPPO FERROVIE DELLO STATO

ALTA SOVRILEVATA: **ITALFERR** GRUPPO FERROVIE DELLO STATO

GENERAL CONTRACTOR: **Cepav due** Consorzio ENI per l'Alta Velocità

INFRASTRUTTURE FERROVIARIE STRATEGICHE DEFINITE DALLA LEGGE OBIETTIVO N. 443/01

LINEA A.V. /A.C. TORINO - VENEZIA Tratta MILANO - VERONA
Lotto funzionale Brescia-Verona
PROGETTO ESECUTIVO

IN4 - INTERVENTO DI RIQUALIFICAZIONE S.P.26 "MORENICA"
PISTA CICLOPEDONALE
PROFILO LONGITUDINALE
TAVOLA 1

CONSORZIO: **Cepav due** Consorzio ENI per l'Alta Velocità
Data: 05 FEB 2010

COMMESSA LOTTO FASE ENTE TIPO DOC. OPERA/DISCIPLINA PROG. REV.
INOR 11 E E2 F7 INY400 002 A

PROGETTAZIONE: **ALBA S.p.A.**

Stampato dal Servizio di progetto **ALBA S.p.A.**