PROFILO LONGITUDINALE

scala 1:1000/100

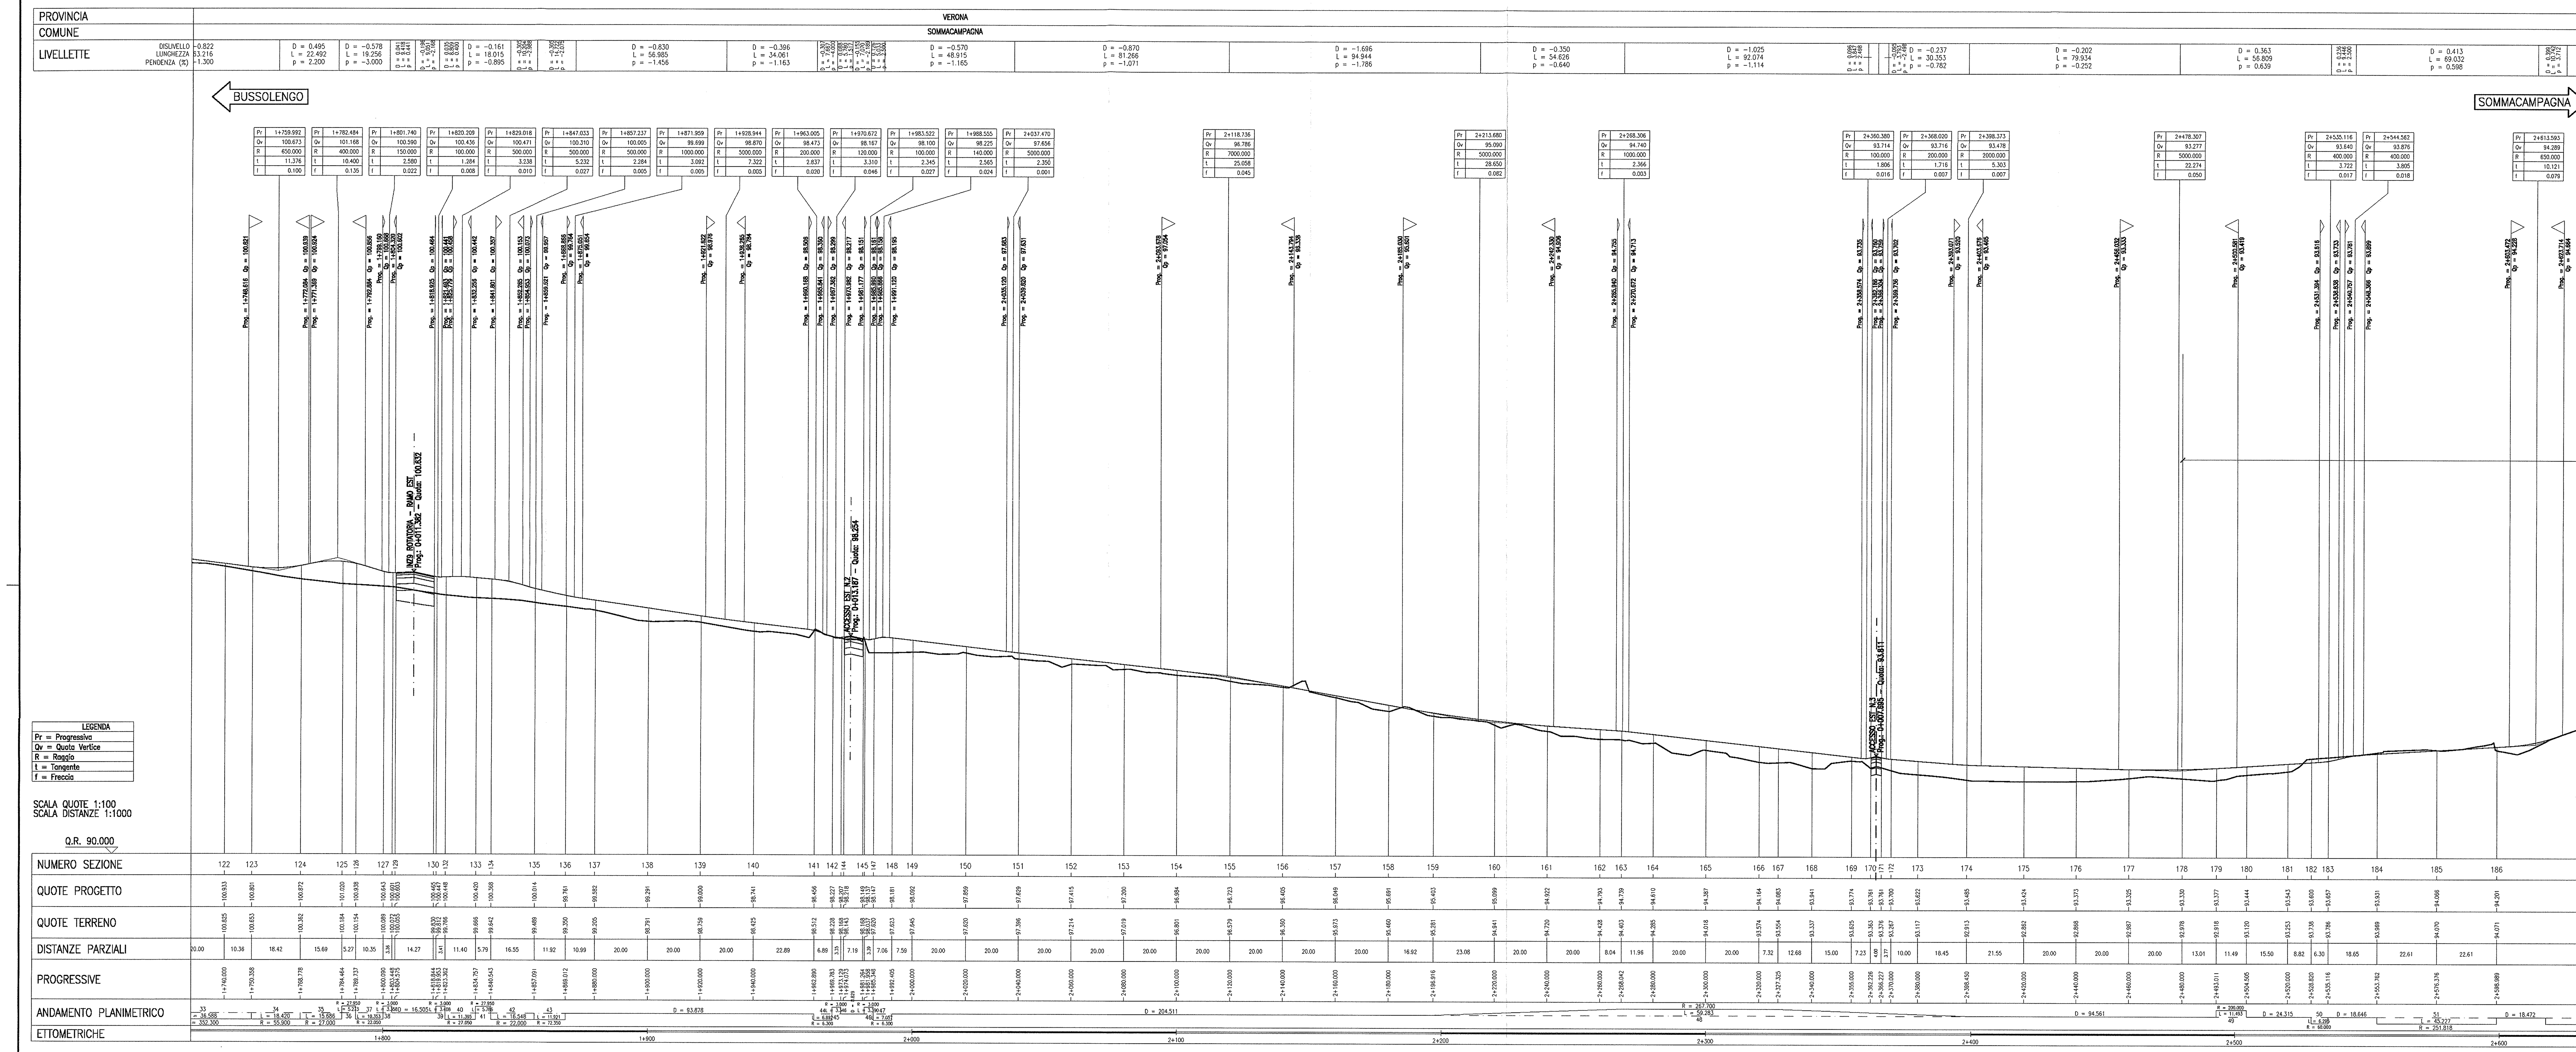

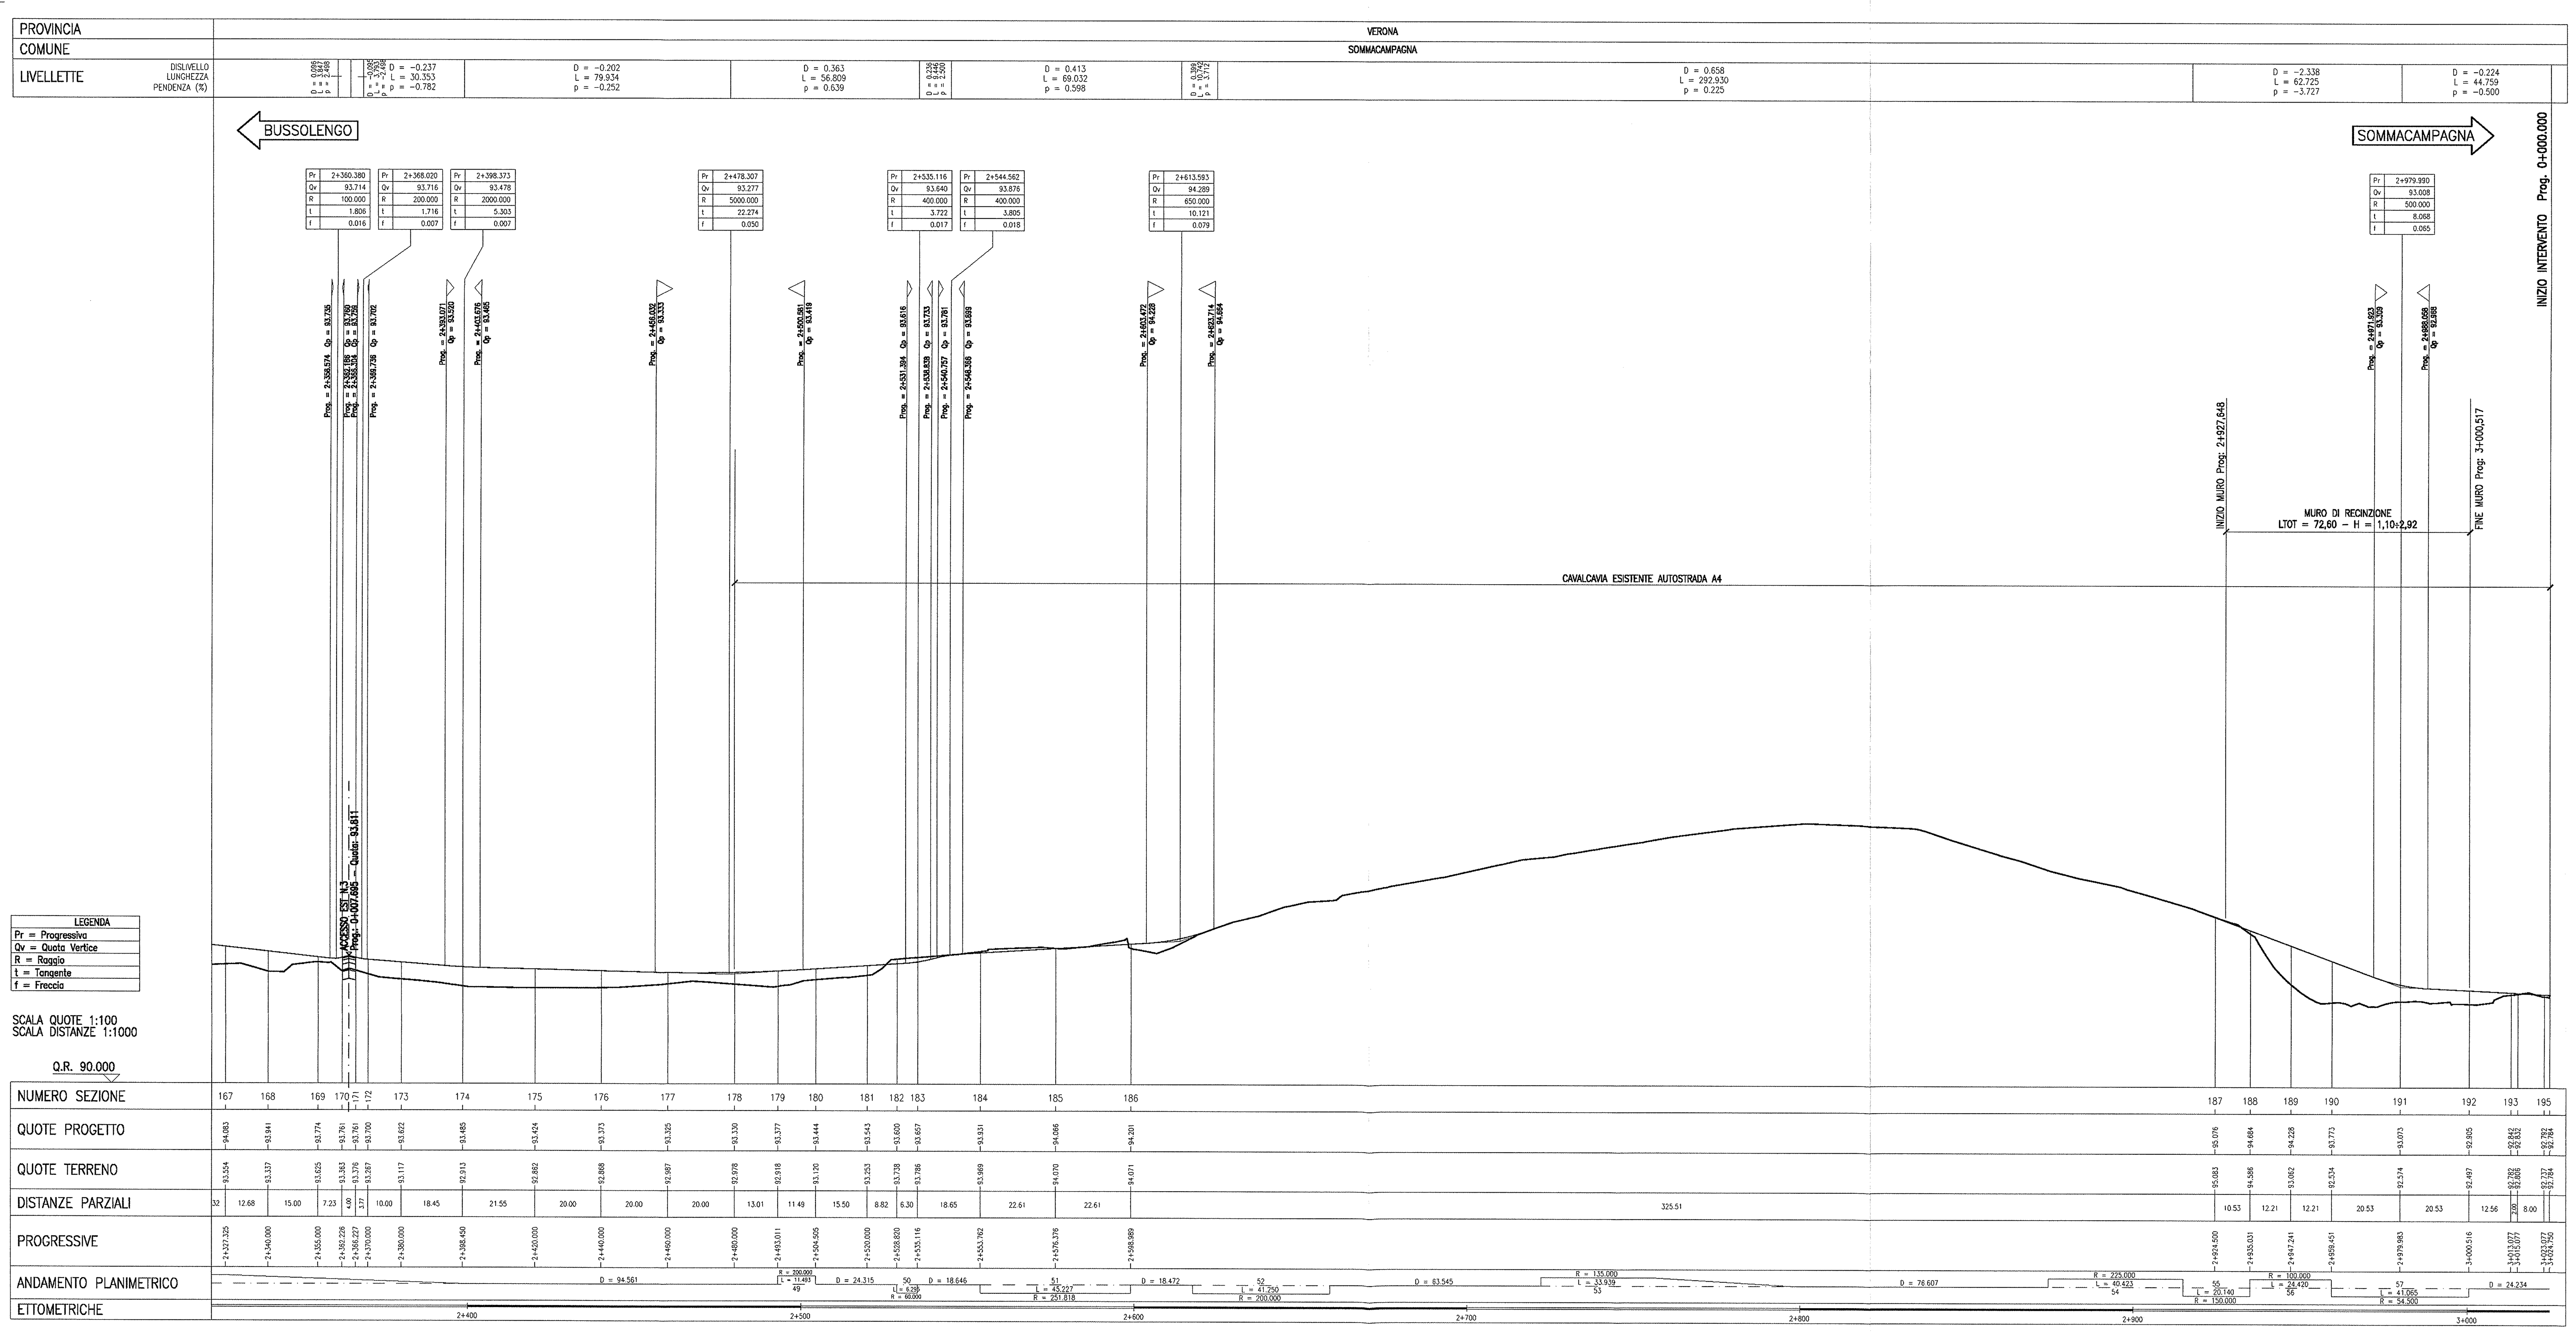

DISEGNI DI RIFERIMENTO

DESCRIZIONE	CODICE
– INY4 – RELAZIONE TECNICA GENERALE	IN0R11EE2ROINY400001
– INY4 – PLANIMETRIA STATO DI FATTO	IN0R11EE2P6INY400001
– INY4 – PLANIMETRIA DI PROGETTO – TAVOLA 1	IN0R11EE2P8INY400001
– INY4 – PLANIMETRIA DI PROGETTO – TAVOLA 2	IN0R11EE2P8INY400002
– INY4 – PLANIMETRIA DI PROGETTO – TAVOLA 3	IN0R11EE2P8INY400003
– INY4 – ASSE PRINCIPALE E ROTATORIE – PLANIMETRIA DI TRACCIAMENTO	IN0R11EE2P7INY400001
– INY4 – ASSE PRINCIPALE – PROFILO LONGITUDINALE	IN0R11EE2F7INY400001
– INY4 – ASSE PRINCIPALE – SEZIONI TRASVERSALI – TAVOLA 1	IN0R11EE2W9INY400001
– INY4 – ASSE PRINCIPALE – SEZIONI TRASVERSALI – TAVOLA 2	IN0R11EE2W9INY400002
– INY4 – ASSE PRINCIPALE – SEZIONI TRASVERSALI – TAVOLA 3	IN0R11EE2W9INY400003
– INY4 – ASSE PRINCIPALE – SEZIONI TRASVERSALI – TAVOLA 4	IN0R11EE2W9INY400004
– INY4 – ASSE PRINCIPALE – SEZIONI TRASVERSALI – TAVOLA 5	IN0R11EE2W9INY400005
– INY4 – ASSE PRINCIPALE – SEZIONI TRASVERSALI – TAVOLA 6	IN0R11EE2W9INY400006
– INY4 – ASSE PRINCIPALE – SEZIONI TRASVERSALI – TAVOLA 7	IN0R11EE2W9INY400007
– INY4 – ASSE PRINCIPALE – SEZIONI TRASVERSALI – TAVOLA 8	IN0R11EE2W9INY400008
– INY4 – ROTATORIA NORD – PLANIMETRIA E PROFILO	IN0R11EE2LZINY4A0001
– INY4 – ROTATORIA NORD – SEZIONI TRASVERSALI	IN0R11EE2W9INY4A0001
– INY4 – ROTATORIA NORD – VIA MORSARA – SEZIONI TRASVERSALI	IN0R11EE2W9INY4A0002
– INY4 – PISTA CICLOPEDONALE – PLANIMETRIA DI TRACCIAMENTO – TAVOLA 1	IN0R11EE2P7INY400002
– INY4 – PISTA CICLOPEDONALE – PLANIMETRIA DI TRACCIAMENTO – TAVOLA 2	IN0R11EE2P7INY400003
– INY4 – PISTA CICLOPEDONALE – PROFILO LONGITUDINALE – TAVOLA 1	IN0R11EE2F7INY400002
– IINY4 – PISTA CICLOPEDONALE – SEZIONI TRASVERSALI – TAVOLA 1	IN0R11EE2W9INY400009
– INY4 – PISTA CICLOPEDONALE – SEZIONI TRASVERSALI – TAVOLA 2	IN0R11EE2W9INY400010
– INY4 – PISTA CICLOPEDONALE – SEZIONI TRASVERSALI – TAVOLA 3	IN0R11EE2W9INY400011
– INY4 – PISTA CICLOPEDONALE – SEZIONI TRASVERSALI – TAVOLA 4	IN0R11EE2W9INY400012
– INY4 – PISTA CICLOPEDONALE – SEZIONI TRASVERSALI – TAVOLA 5	IN0R11EE2W9INY400013
– INY4 – PISTA CICLOPEDONALE – SEZIONI TRASVERSALI – TAVOLA 6	IN0R11EE2W9INY400014
– INY4 – PISTA CICLOPEDONALE – SEZIONI TRASVERSALI – TAVOLA 7	IN0R11EE2W9INY400015
– INY4 – PISTA CICLOPEDONALE – SEZIONI TRASVERSALI – TAVOLA 8	IN0R11EE2W9INY400016
– INY4 – PISTA CICLOPEDONALE – SEZIONI TRASVERSALI – TAVOLA 9	IN0R11EE2W9INY400017
– INY4 – PISTA CICLOPEDONALE – SEZIONI TRASVERSALI – TAVOLA 10	IN0R11EE2W9INY400018
– INY4 – PISTA CICLOPEDONALE – SEZIONI TRASVERSALI – TAVOLA 11	IN0R11EE2W9INY400019
– INY4 – PISTA CICLOPEDONALE – SEZIONI TRASVERSALI – TAVOLA 12	IN0R11EE2W9INY400020
– INY4 – PISTA CICLOPEDONALE – SEZIONI TRASVERSALI – TAVOLA 13	IN0R11EE2W9INY400021
– INY4 – PISTA CICLOPEDONALE – SEZIONI TRASVERSALI – TAVOLA 14	IN0R11EE2W9INY400022
– INY4 – PISTA CICLOPEDONALE – SEZIONI TRASVERSALI – TAVOLA 15	IN0R11EE2W9INY400023
– INY4 – PISTA CICLOPEDONALE – SEZIONI TRASVERSALI – TAVOLA 16	IN0R11EE2W9INY400024
– INY4 – PISTA CICLOPEDONALE – MURO DI SOSTEGNO CAVALCAVIA A4 – CARPENTERIA	IN0R11EE2BZINY4B0001
– INY4 – SEZIONI TIPO	IN0R11EE2WZINY400001
– INY4 – PARTICOLARI COSTRUTTIVI	IN0R11EE2BZINY409001
– INZ9 – ROTATORIA – PLANIMETRIA E PROFILO	IN0R11EE2LZINZ9B0001
– INZ9 – ROTATORIA – SEZIONI TRASVERSALI	IN0R11EE2W9INZ9B0001

NOTE GENERALI

- TUTTE LE MISURE SONO ESPRESSE IN METRI
- TUTTE LE QUOTE ALTIMETRICHE SONO ESPRESSE IN METRI s.l.m.
- TUTTE LE PROGRESSIVE SONO ESPRESSE IN CHILOMETRI
- TUTTE LE COORDINATE SONO ESPRESSE IN METRI
- Q.R.= QUOTA DI RIFERIMENTO

COMMITTENTE: RFI RETE FERROVIARIA ITALIANA – GRUPPO FERROVIE DELLO STATO

ALTA SORVEGLIANZA: ITALFERR – GRUPPO FERROVIE DELLO STATO

GENERAL CONTRACTOR: Cepav due – Consorzio ENI per l' Alta Velocità

INFRASTRUTTURE FERROVIARIE STRATEGICHE DEFINITE DALLA LEGGE OBIETTIVO N. 443/01

LINEA A.V. /A.C. TORINO - VENEZIA Tratta MILANO - VERONA
Lotto funzionale Brescia-Verona
PROGETTO ESECUTIVO

INY4 - INTERVENTO DI RIQUALIFICAZIONE S.P.26 "MORENICA"
PISTA CICLOPEDONALE
PROFILO LONGITUDINALE
TAVOLA 2

GENERAL CONTRACTOR	DIRETTORE LAVORI	SCALA :
Consorzio Cepav due – Consorzio Cepav due Il Direttore del Consorzio (Ing. T. Taranta) Data: 06 FEB 2019	~~Valido per Costruzione~~ Data:	1:1000/100

COMMESSA	LOTTO	FASE	ENTE	TIPO DOC.	OPERA/DISCIPLINA	PROGR.	REV.
IN0R	11	E	E2	F7	INY400	003	A

PROGETTAZIONE

Rev.	Descrizione	Redatto	Data	Verificato	Data	Progettista
A	EMISSIONE	Rocca	31/10/18	Aiello	31/10/18	Taranta 31/10/18
B						
C						

CIG. 751447334A

Stampato dal Service di plottaggio ITALFERR S.p.A. ALBA S.r.l.

File: IN0R11EE2F7INY400003A_02.dwg

Progetto cofinanziato dalla Unione Europea

CUP: F81H91000000008

Scala di plot: 1: