


PLANIMETRIA DI PROGETTO
SCALA 1:200


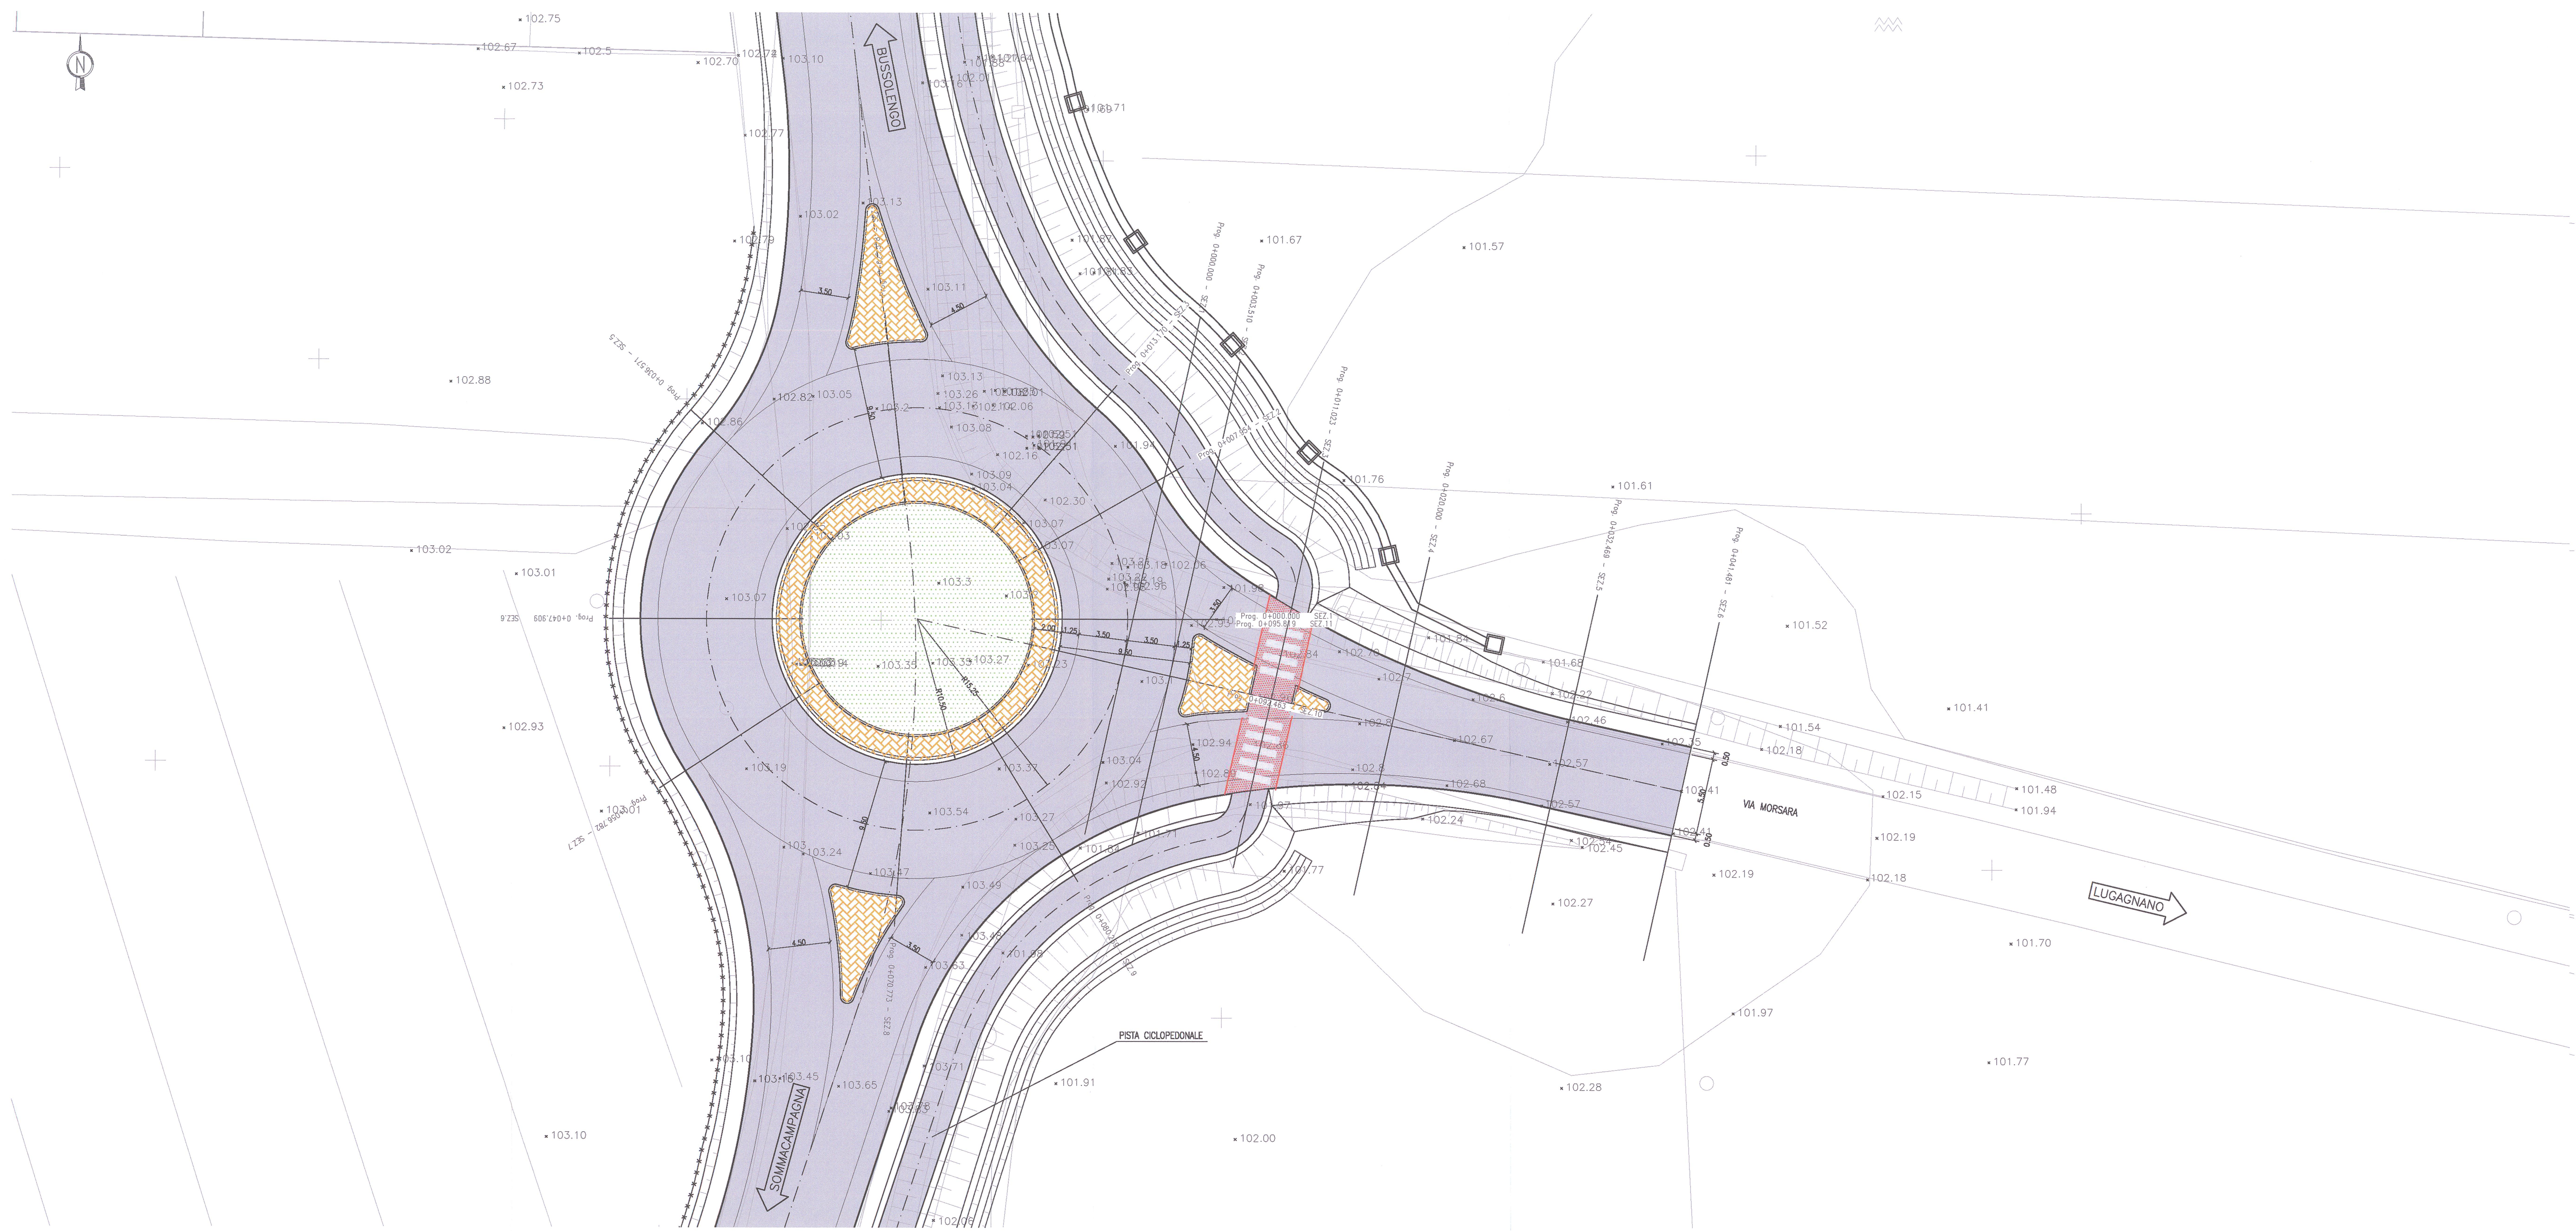


PROFilo LONGITUDINALE – ROTATORIA
SCALA 1:500/50

PROFilo LONGITUDINALE – VIA MORSARA
SCALA 1:500/50

PROV. NC. A. COMUNE	VERONA
L'VILLETTE	SONA
0.5 VELLO LUNGHEZZA PERMENZA (S)	0 = 0.000 1 = 12.688 2 = 0.000

PROV. NC. A. COMUNE	VERONA
L'VILLETTE	SONA
0.5 VELLO LUNGHEZZA PERMENZA (S)	0 = 0.000 1 = 12.688 2 = 0.000

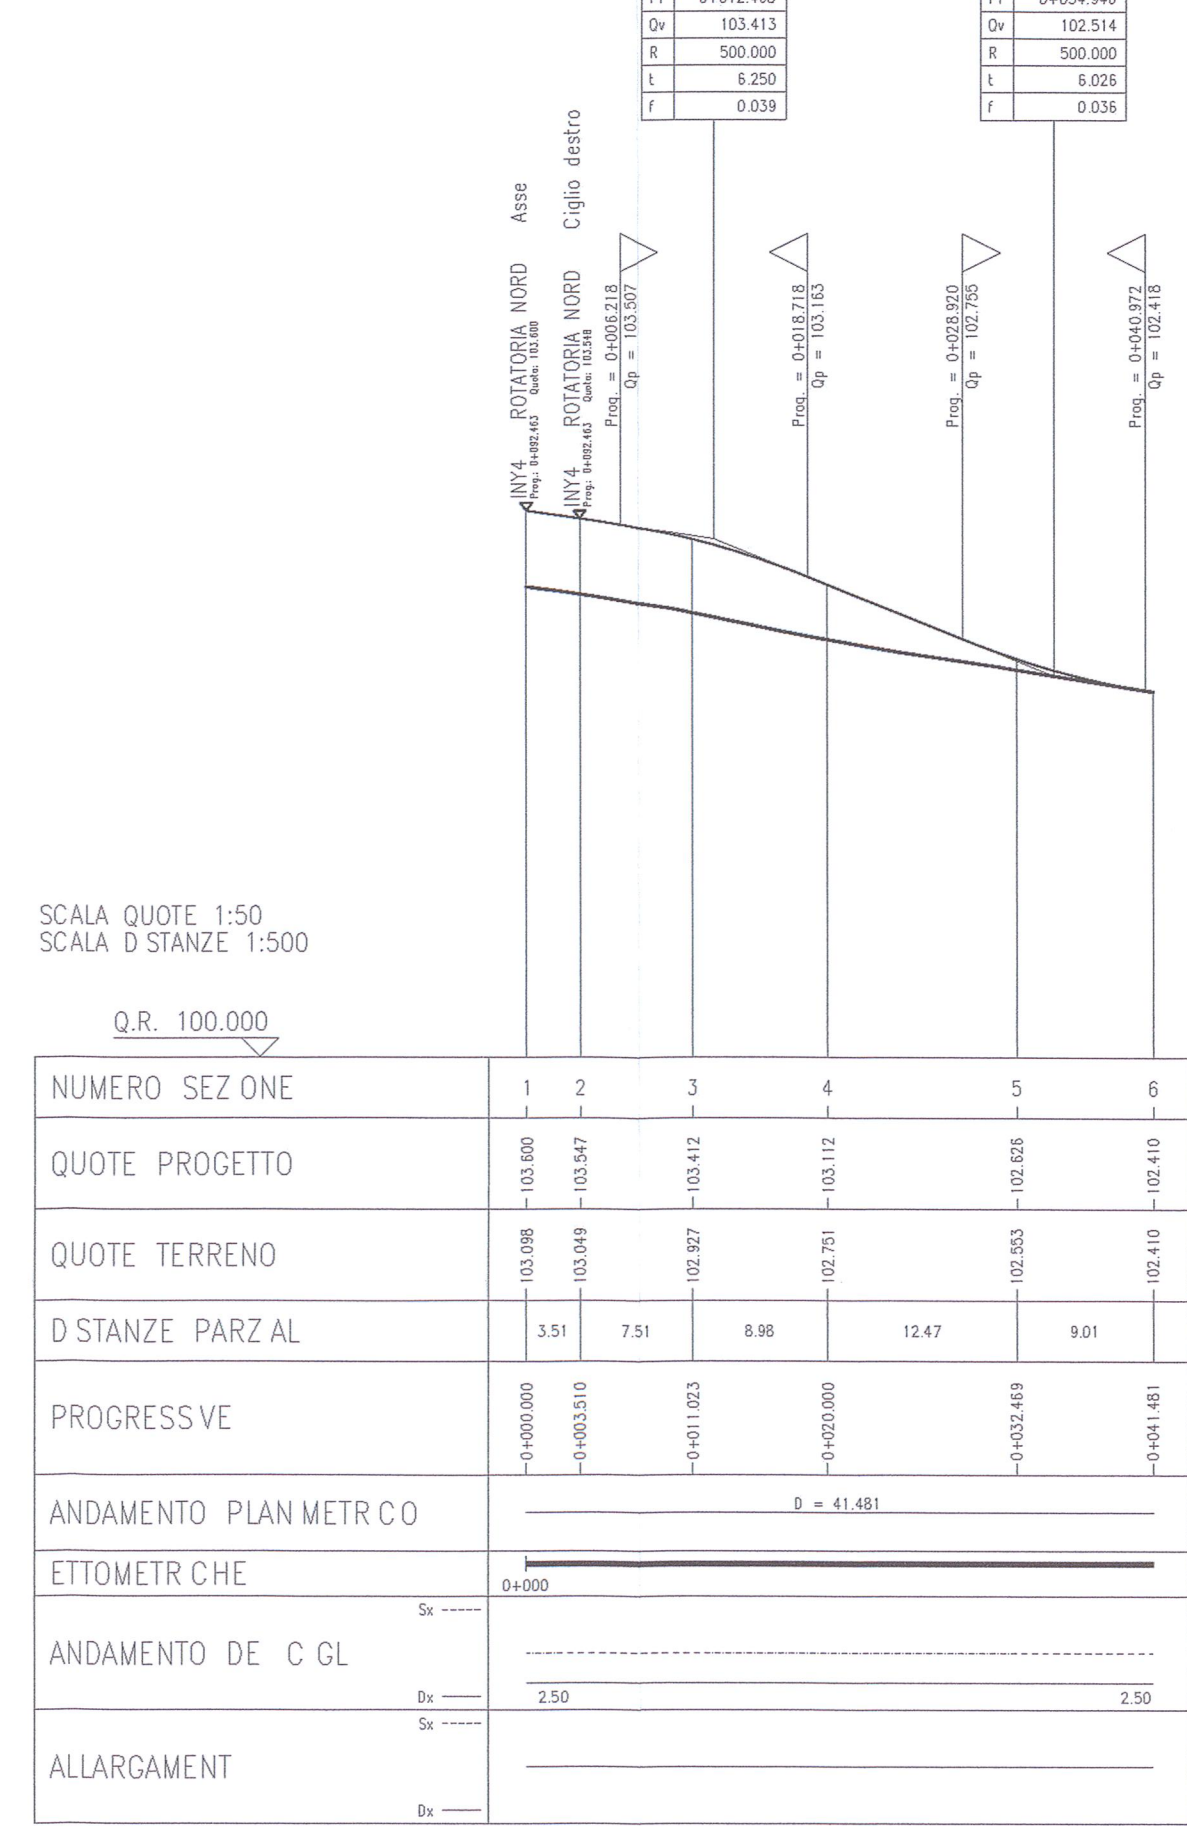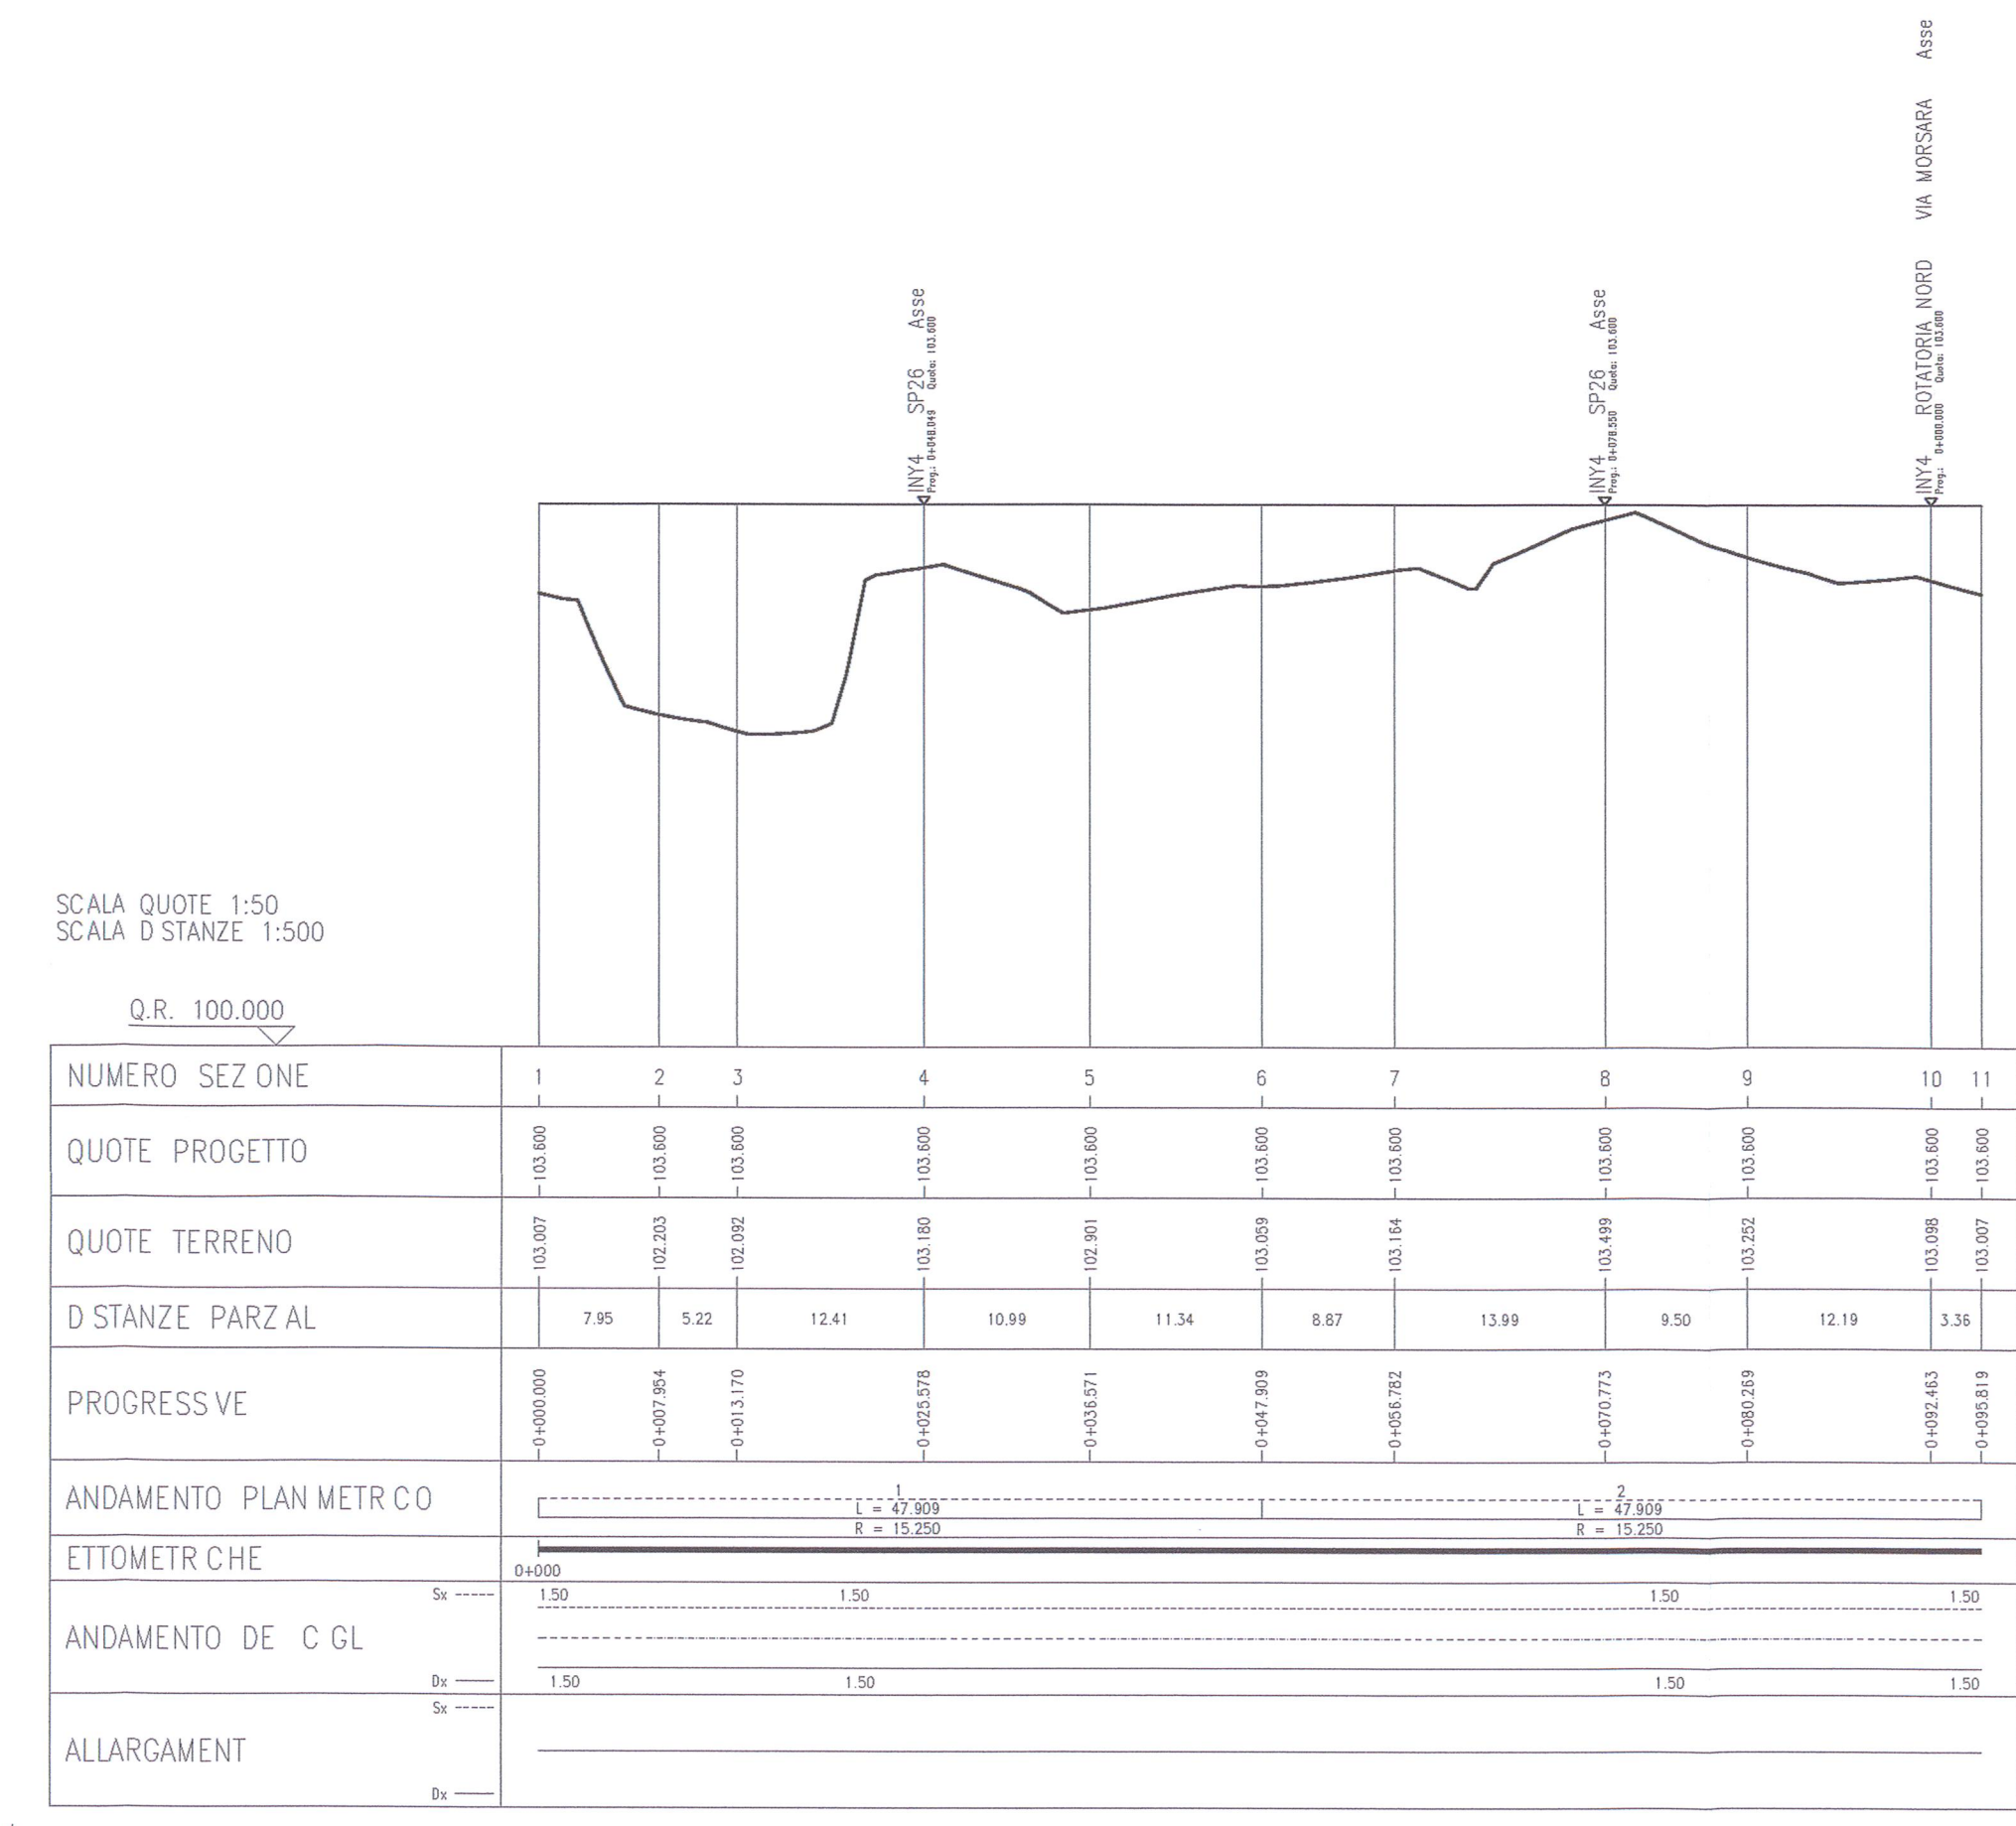

DISEGNI DI RIFERIMENTO

DESCRIZIONE	CODICE
- INY4 - RELAZIONE TECNICA GENERALE	INOR11E2ZBN400001
- INY4 - PLANIMETRIA DI STATO DI FATTO	INOR11E2ZBN400001
- INY4 - PLANIMETRIA DI PROGETTO - TAVOLA 1	INOR11E2ZBN400001
- INY4 - PLANIMETRIA DI PROGETTO - TAVOLA 2	INOR11E2ZBN400002
- INY4 - PLANIMETRIA DI PROGETTO - TAVOLA 3	INOR11E2ZBN400003
- INY4 - ASSE PRINCIPALE E ROTATORIE - PLANIMETRIA DI TRACCIAMENTO	INOR11E2ZBN400001
- INY4 - ASSE PRINCIPALE - PROFILO LONGITUDINALE	INOR11E2ZBN400001
- INY4 - ASSE PRINCIPALE - SEZIONI TRASVERSALI - TAVOLA 1	INOR11E2ZBN400001
- INY4 - ASSE PRINCIPALE - SEZIONI TRASVERSALI - TAVOLA 2	INOR11E2ZBN400002
- INY4 - ASSE PRINCIPALE - SEZIONI TRASVERSALI - TAVOLA 3	INOR11E2ZBN400003
- INY4 - ASSE PRINCIPALE - SEZIONI TRASVERSALI - TAVOLA 4	INOR11E2ZBN400004
- INY4 - ASSE PRINCIPALE - SEZIONI TRASVERSALI - TAVOLA 5	INOR11E2ZBN400005
- INY4 - ASSE PRINCIPALE - SEZIONI TRASVERSALI - TAVOLA 6	INOR11E2ZBN400006
- INY4 - ASSE PRINCIPALE - SEZIONI TRASVERSALI - TAVOLA 7	INOR11E2ZBN400007
- INY4 - ASSE PRINCIPALE - SEZIONI TRASVERSALI - TAVOLA 8	INOR11E2ZBN400008
- INY4 - ROTATORIA NORD - SEZIONI TRASVERSALI	INOR11E2ZBN400001
- INY4 - ROTATORIA NORD - VIA MORSARA - SEZIONI TRASVERSALI	INOR11E2ZBN400002
- INY4 - PISTA CICLOPEDONALE - PLANIMETRIA DI TRACCIAMENTO - TAVOLA 1	INOR11E2ZBN400002
- INY4 - PISTA CICLOPEDONALE - PLANIMETRIA DI TRACCIAMENTO - TAVOLA 2	INOR11E2ZBN400003
- INY4 - PISTA CICLOPEDONALE - PROFILO LONGITUDINALE - TAVOLA 1	INOR11E2ZBN400001
- INY4 - PISTA CICLOPEDONALE - PROFILO LONGITUDINALE - TAVOLA 2	INOR11E2ZBN400002
- INY4 - PISTA CICLOPEDONALE - SEZIONI TRASVERSALI - TAVOLA 1	INOR11E2ZBN400001
- INY4 - PISTA CICLOPEDONALE - SEZIONI TRASVERSALI - TAVOLA 2	INOR11E2ZBN400002
- INY4 - PISTA CICLOPEDONALE - SEZIONI TRASVERSALI - TAVOLA 3	INOR11E2ZBN400003
- INY4 - PISTA CICLOPEDONALE - SEZIONI TRASVERSALI - TAVOLA 4	INOR11E2ZBN400004
- INY4 - PISTA CICLOPEDONALE - SEZIONI TRASVERSALI - TAVOLA 5	INOR11E2ZBN400005
- INY4 - PISTA CICLOPEDONALE - SEZIONI TRASVERSALI - TAVOLA 6	INOR11E2ZBN400006
- INY4 - PISTA CICLOPEDONALE - SEZIONI TRASVERSALI - TAVOLA 7	INOR11E2ZBN400007
- INY4 - PISTA CICLOPEDONALE - SEZIONI TRASVERSALI - TAVOLA 8	INOR11E2ZBN400008
- INY4 - PISTA CICLOPEDONALE - SEZIONI TRASVERSALI - TAVOLA 9	INOR11E2ZBN400009
- INY4 - PISTA CICLOPEDONALE - SEZIONI TRASVERSALI - TAVOLA 10	INOR11E2ZBN400010
- INY4 - PISTA CICLOPEDONALE - SEZIONI TRASVERSALI - TAVOLA 11	INOR11E2ZBN400011
- INY4 - PISTA CICLOPEDONALE - SEZIONI TRASVERSALI - TAVOLA 12	INOR11E2ZBN400012
- INY4 - PISTA CICLOPEDONALE - SEZIONI TRASVERSALI - TAVOLA 13	INOR11E2ZBN400013
- INY4 - PISTA CICLOPEDONALE - SEZIONI TRASVERSALI - TAVOLA 14	INOR11E2ZBN400014
- INY4 - PISTA CICLOPEDONALE - SEZIONI TRASVERSALI - TAVOLA 15	INOR11E2ZBN400015
- INY4 - PISTA CICLOPEDONALE - SEZIONI TRASVERSALI - TAVOLA 16	INOR11E2ZBN400016
- INY4 - SEZIONI TIPO	INOR11E2ZBN400001
- INY4 - PARTICOLARI COSTRUTTIVI	INOR11E2ZBN400001

NOTE GENERALI

- TUTTE LE MISURE SONO ESPRESSE IN METRI
- TUTTE LE QUOTE ALTIMETRICHE SONO ESPRESSE IN METRI s.l.m.
- TUTTE LE PROGRESSIVE SONO ESPRESSE IN CHILOMETRI
- TUTTE LE COORDINATE SONO ESPRESSE IN METRI
- Q.R.= QUOTA DI RIFERIMENTO

COMMITTENTE:
RFI
RETE FERROVIARIA ITALIANA
GRUPPO FERROVIE DELLO STATO

ALTA Sorveglianza:
ITALFERR
GRUPPO FERROVIE DELLO STATO

GENERAL CONTRACTOR:
Cepav due
Consorzio ENI per l'Alta Velocità

INFRASTRUTTURE FERROVIARIE STRATEGICHE DEFINITE DALLA LEGGE OBIETTIVO N. 443/01
LINEA A.V. I.A.C. TORINO - VENEZIA Tratta MILANO - VERONA
Lotto funzionale Brescia-Verona
PROGETTO ESECUTIVO
INY4 - INTERVENTO DI RIQUALIFICAZIONE S.P.26 "MORENICA"
ROTATORIA NORD
PLANIMETRIA E PROFILO

GENERAL CONTRACTOR	DIRETTORE LAVORI	SCALA:
Consorzio Cepav due Il Direttore del Progetto Ing. T. Tardito		VARIE
Data: 06 FEB 2010	Data:	

COMMESSA	LOTTO	FASE	ENTE	TIPO DOC.	OPERA/DISCIPLINA	PROGR.	REV.
INOR	11	E	E2	LZ	INY4A0	001	A
PROGETTAZIONE							
Rev.	Descrizione	Autore	Data	Verifica	Disegnato	Stampato	Stampato
A	EMMISSIONE	Rocca	31/10/16				
B							
C							