



PLANIMETRIA DI PROGETTO
SCALA 1:200

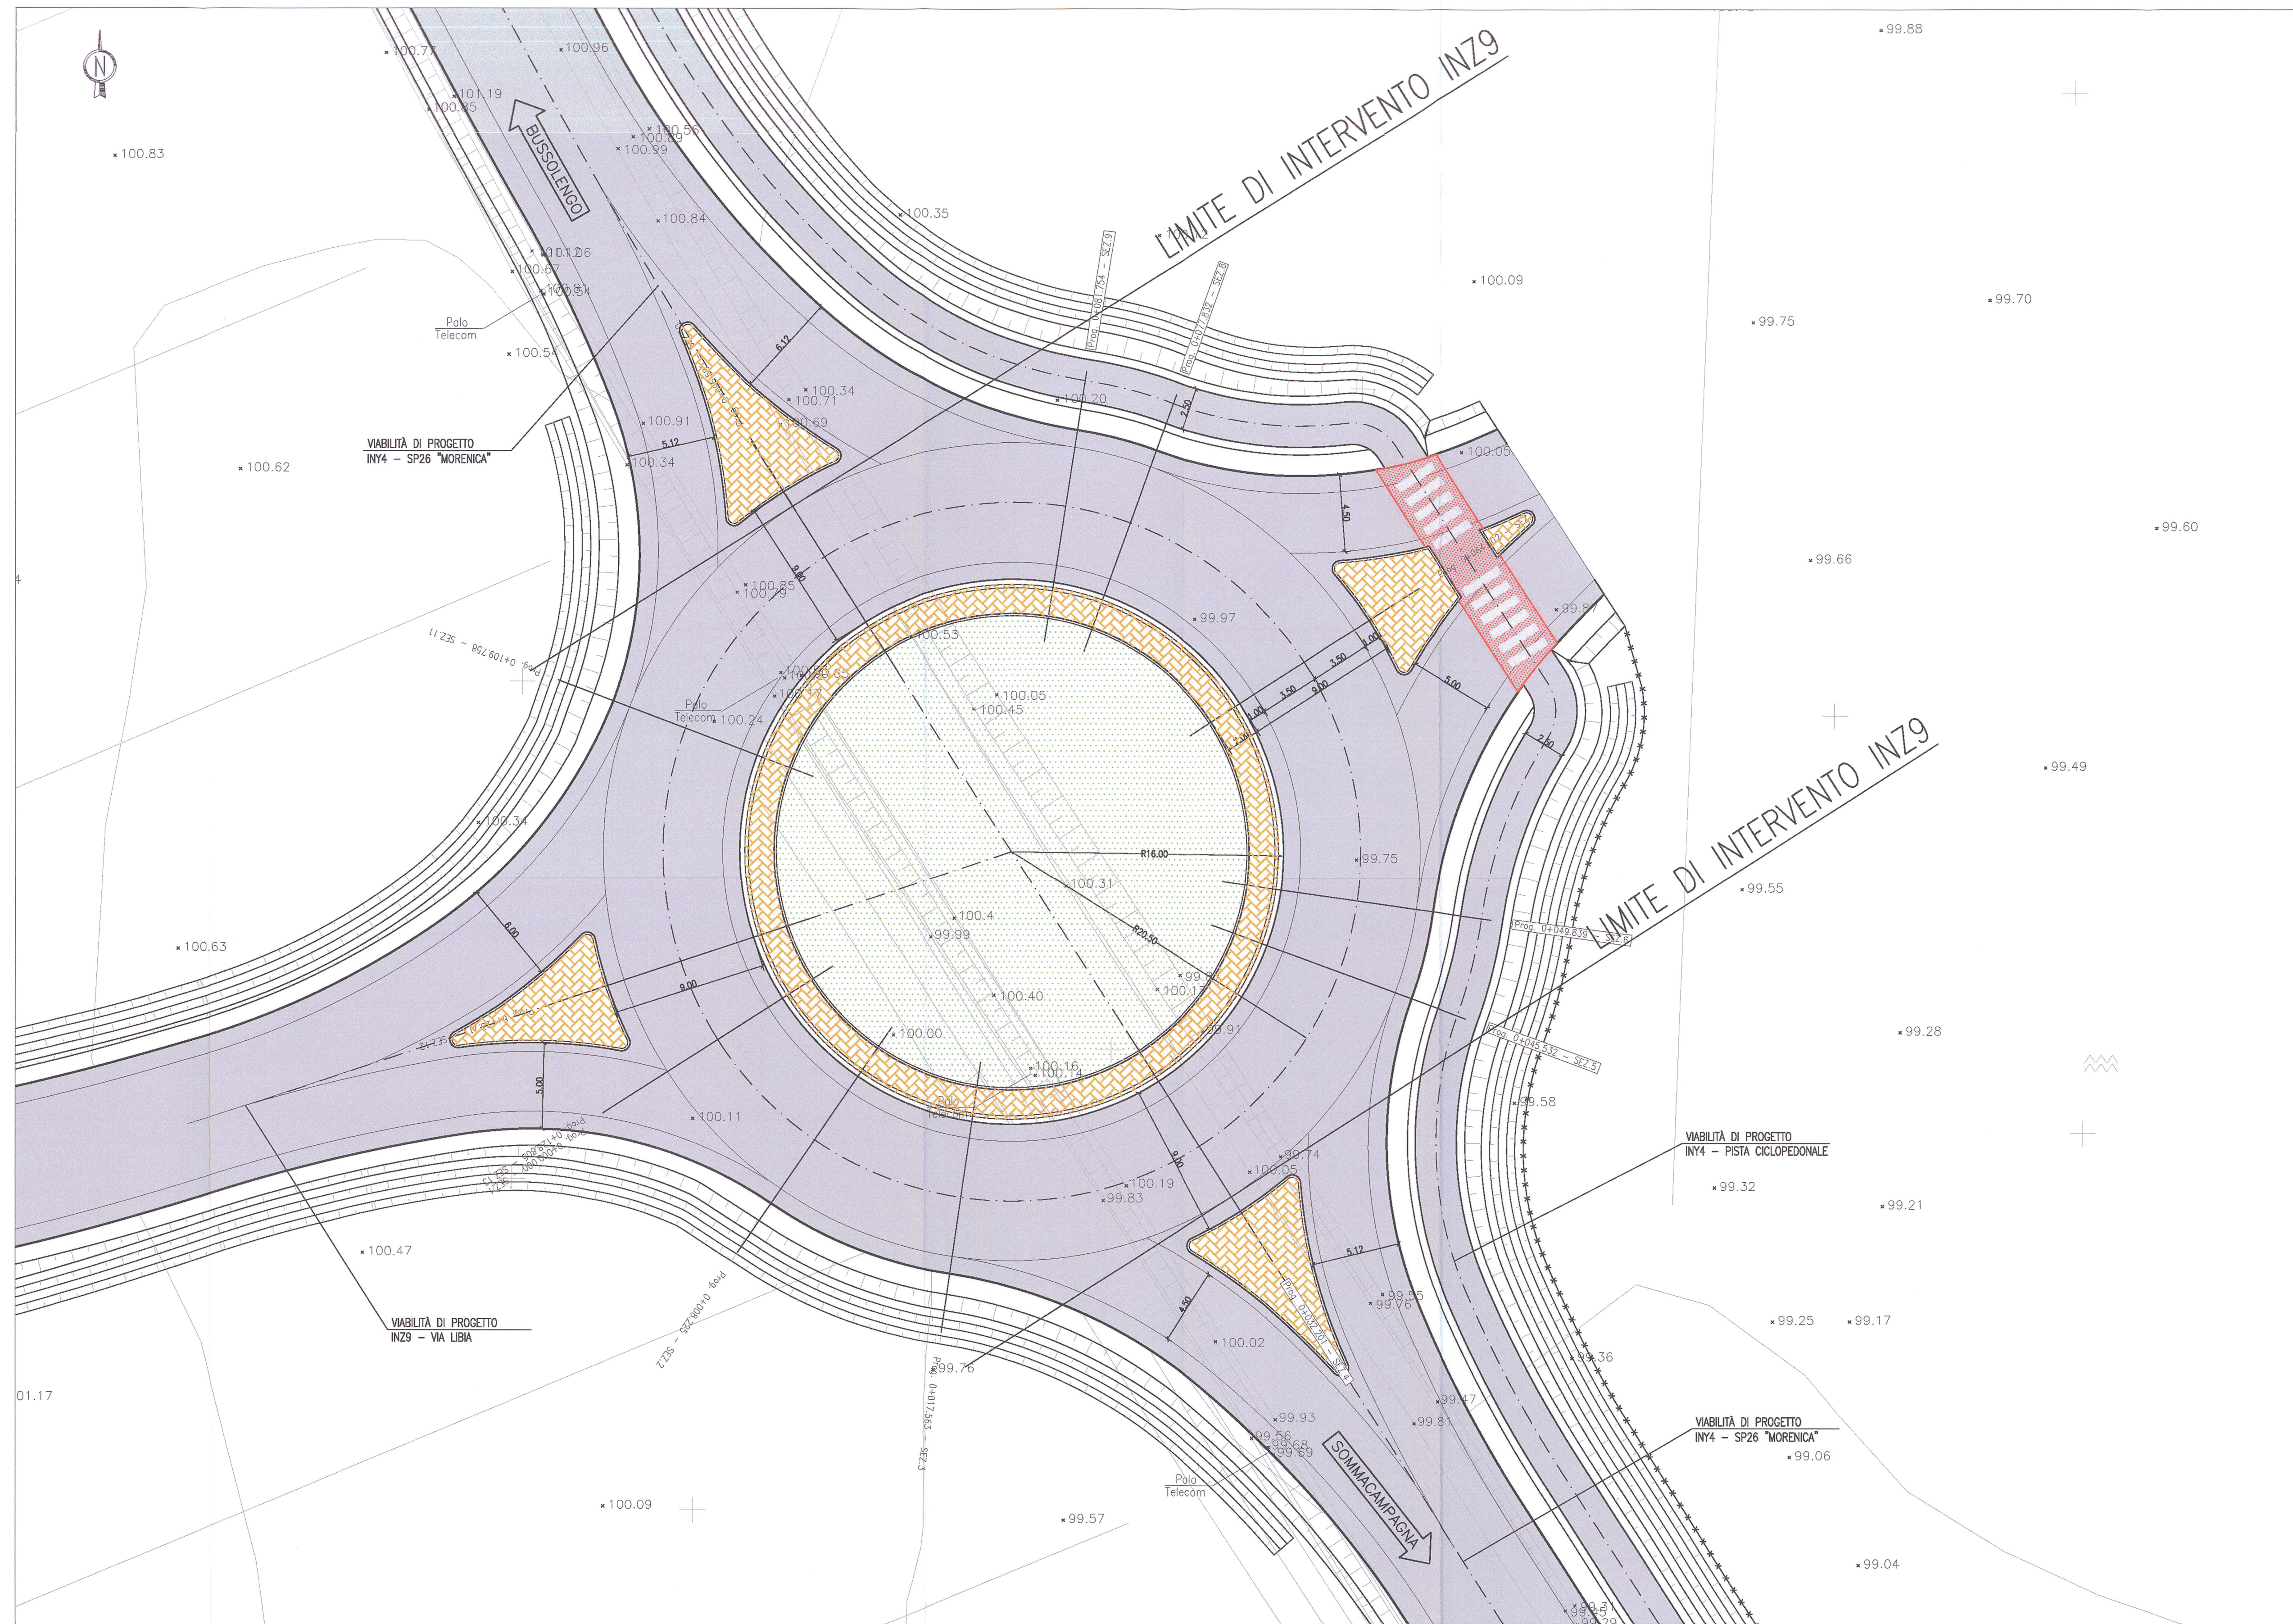

PROFILO LONGITUDINALE
SCALA 1:500/50

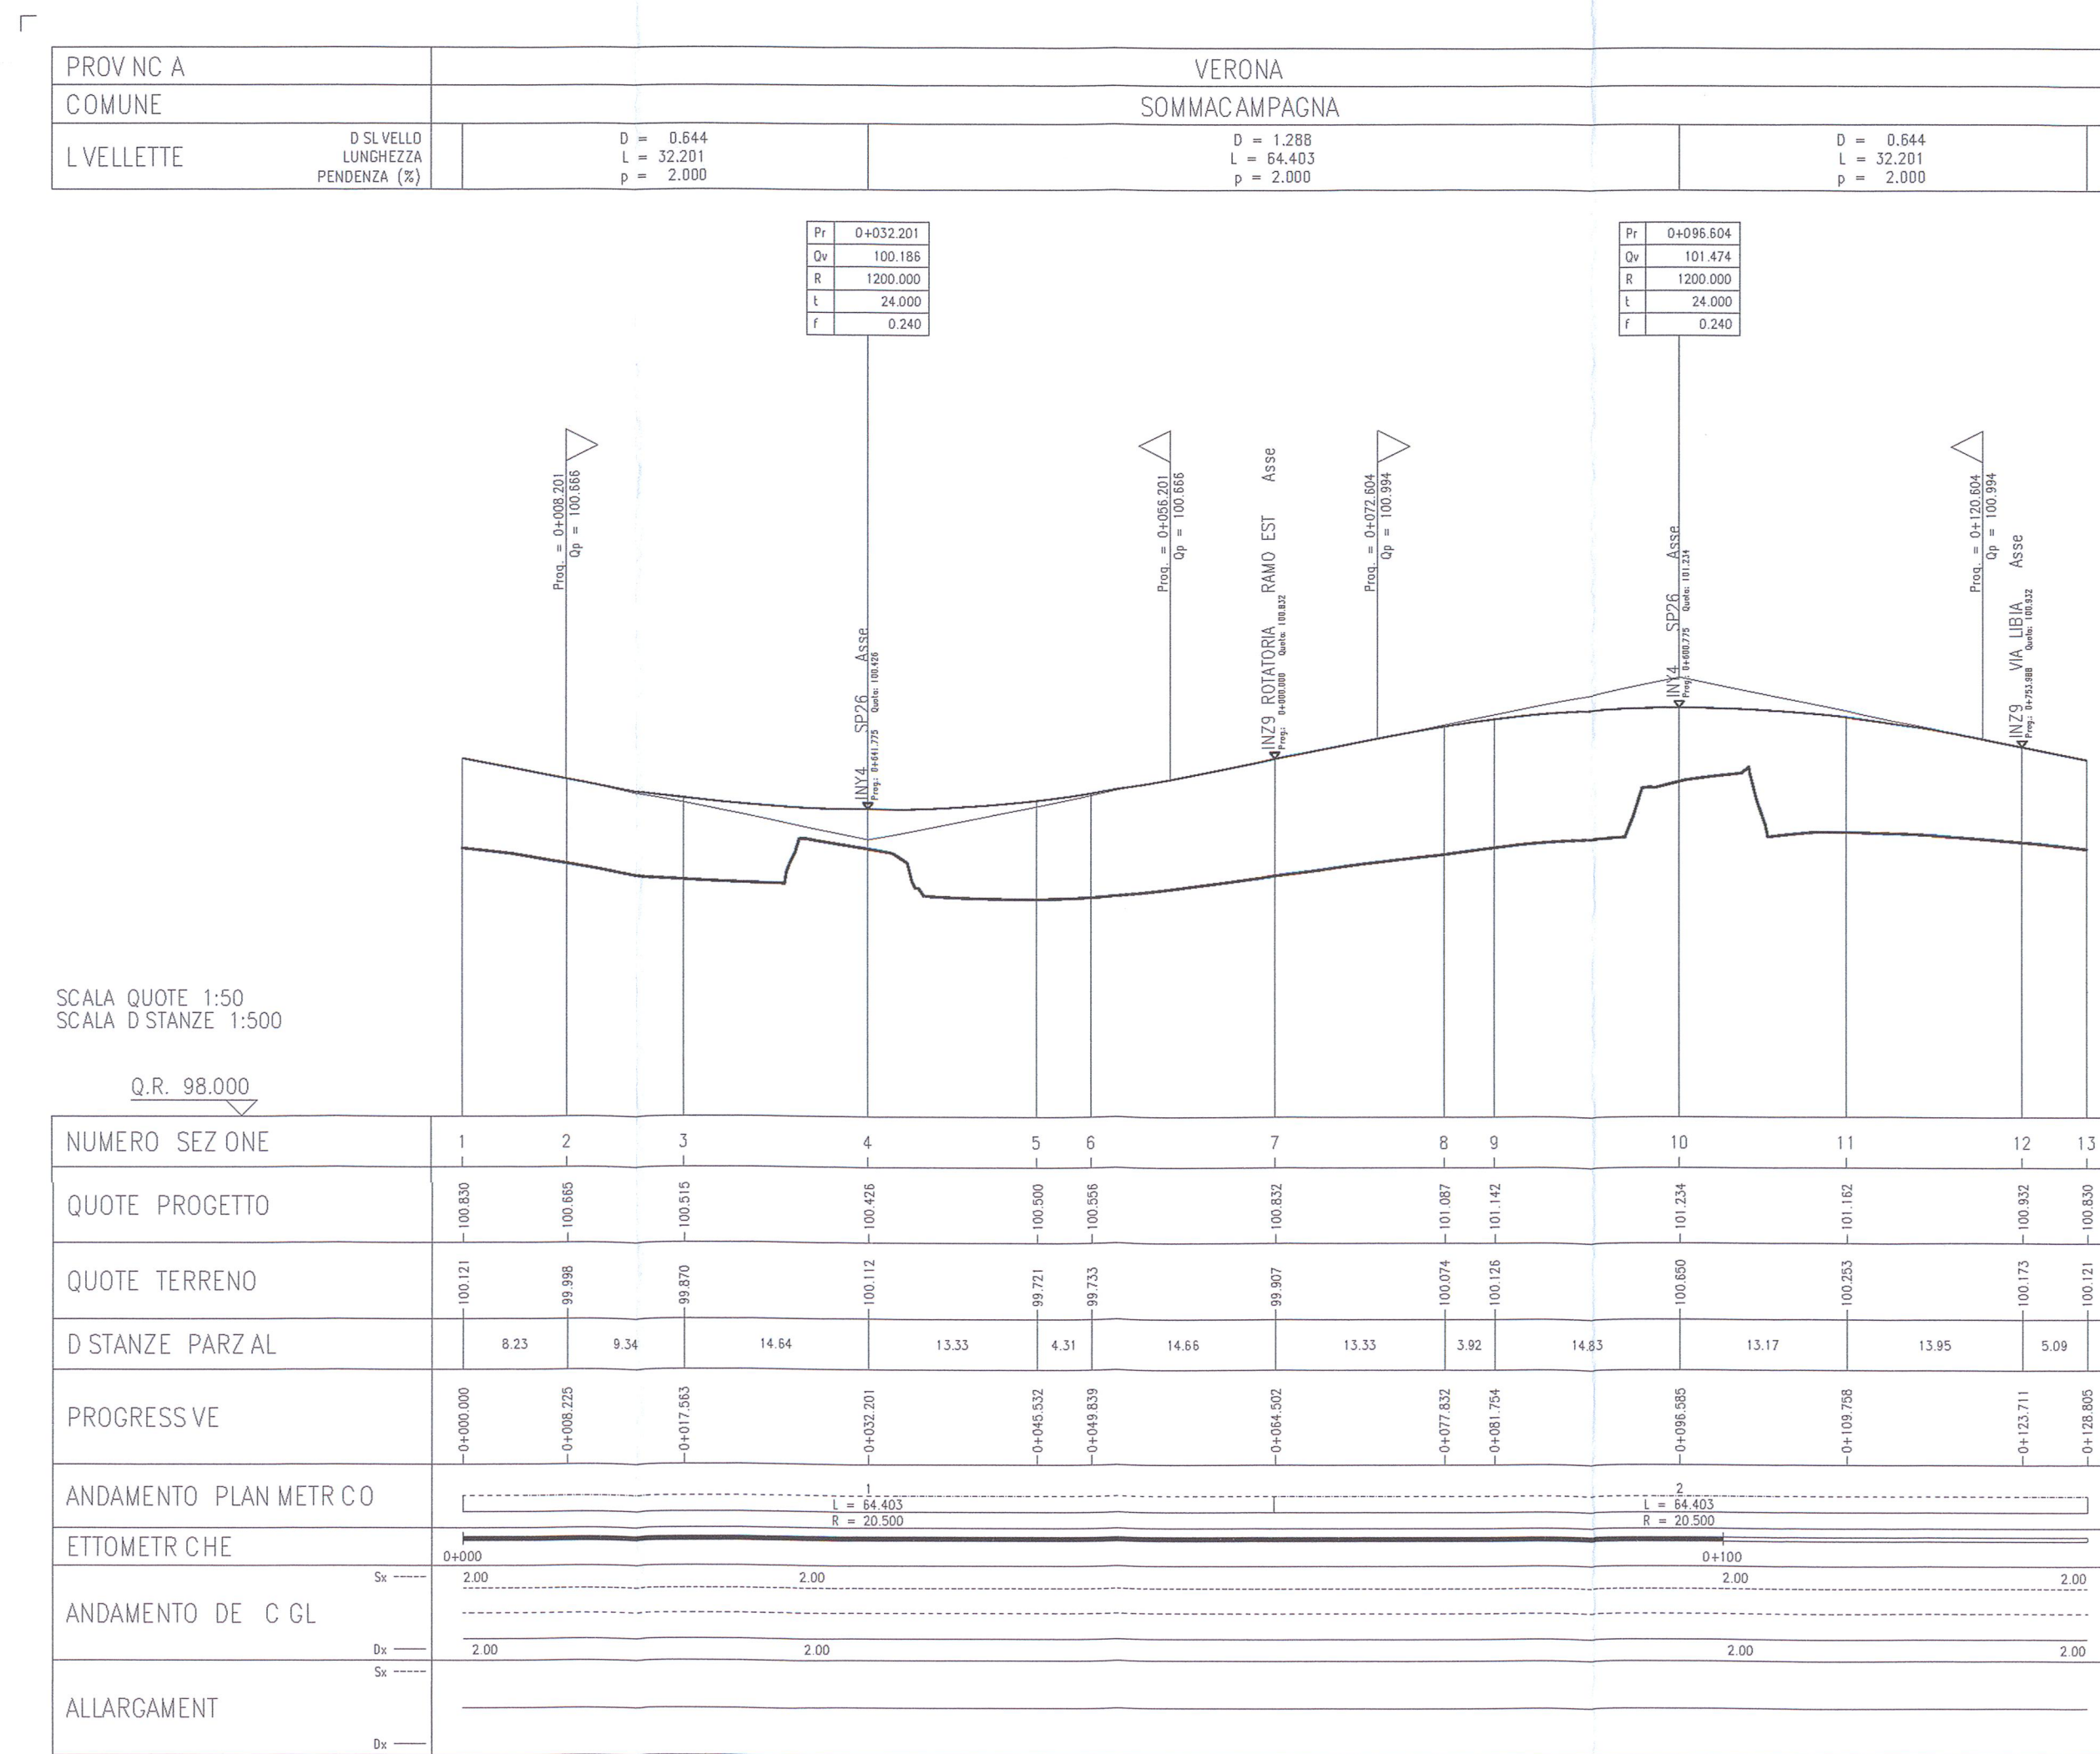

DISEGNI DI RIFERIMENTO

DESCRIZIONE	CODICE
- RIZ - RELAZIONE TECNICA GENERALE	INOR11E2L2INZ9B00001
- RIZ - PLANIMETRIA SITUA DI INTERV.	INOR11E2L2INZ9B00002
- RIZ - PLANIMETRIA DI TRACCIAMENTO	INOR11E2L2INZ9B00003
- RIZ - PLANIMETRIA DI PROGETTO - TAVOLA 1	INOR11E2L2INZ9B00004
- RIZ - PLANIMETRIA DELLA SEGNALETICA E BARRIERE DI SICUREZZA - TAVOLA 1	INOR11E2L2INZ9B00005
- RIZ - PLANIMETRIA DELLA SEGNALETICA E BARRIERE DI SICUREZZA - TAVOLA 2	INOR11E2L2INZ9B00006
- RIZ - PLANIMETRIA DI DISEGNO ACQUE DI PANTOFORNA - TAVOLA 1	INOR11E2L2INZ9B00007
- RIZ - PLANIMETRIA DI DISEGNO ACQUE DI PANTOFORNA - TAVOLA 2	INOR11E2L2INZ9B00008
- RIZ - PROFILO LONGITUDINALE	INOR11E2L2INZ9B00009
- RIZ - SEZIONI TIPO STRADALI	INOR11E2L2INZ9B00010
- RIZ - DIAGRAMMA DI VISUALE LIBERA E VELOCITA'	INOR11E2L2INZ9B00011
- RIZ - SEZIONI TRASVERSALI - TAV. 1	INOR11E2L2INZ9B00012
- RIZ - SEZIONI TRASVERSALI - TAV. 2	INOR11E2L2INZ9B00013
- RIZ - SEZIONI TRASVERSALI - TAV. 3	INOR11E2L2INZ9B00014
- RIZ - SEZIONI TRASVERSALI - TAV. 4	INOR11E2L2INZ9B00015
- RIZ - SEZIONI TRASVERSALI - TAV. 5	INOR11E2L2INZ9B00016
- RIZ - ROTATORIA DI INTERSEZIONE CON S.P.26 - SEZIONI TRASVERSALI	INOR11E2L2INZ9B00017

NOTE GENERALI

- TUTTE LE MISURE SONO ESPRESSE IN METRI
- TUTTE LE QUOTE ALTIMETRICHE SONO ESPRESSE IN METRI s.l.m.
- TUTTE LE PROGRESSIVE SONO ESPRESSE IN CHILOMETRI
- TUTTE LE COORDINATE SONO ESPRESSE IN METRI
- Q.R. = QUOTA DI RIFERIMENTO



INFRASTRUTTURE FERROVIARIE STRATEGICHE DEFINITE DALLA LEGGE OBIETTIVO N. 443/01

LINEA A.V. /A.C. TORINO - VENEZIA Tratta MILANO - VERONA
Lotto funzionale Brescia-Verona
PROGETTO ESECUTIVO

INZ9 - VIABILITÀ EXTRALINEA - DEVIAZIONE VIA LIBIA
ROTATORIA DI INTERSEZIONE CON S.P.26
PLANIMETRIA E PROFILO

GENERAL CONTRACTOR	DIRETTORE LAVORI	SCALA:					
Consorzio Cepav due Direttore dell'Ufficio (Ing. T. [Nome])		VARIE					
COMMESSA	LOTTO	FASE	ENTE	TIPO DOC.	OPERA/DISCIPLINA	PROGR.	REV.
INOR	11	E	E2	LZ	INZ9B0	001	A
PROGETTAZIONE							
Rev.	Descrizione	Rev.	Data	Autore	Data	Progetto	Stato
A	EMISSIONE		20/03/19	ALBA	20/03/19	20/03/19	PROGETTO
B							
C							
Stampato sul sistema di disegno ALBA S.p.A. File: INOR11E2L2INZ9B0001A_02.dwg							
CHG. 751447334A							
Progetto cofinanziato dalla Unione Europea ALBA S.p.A. CUP: B19F1000000005							