


PLANIMETRIA DI PROGETTO  
SCALA 1:500

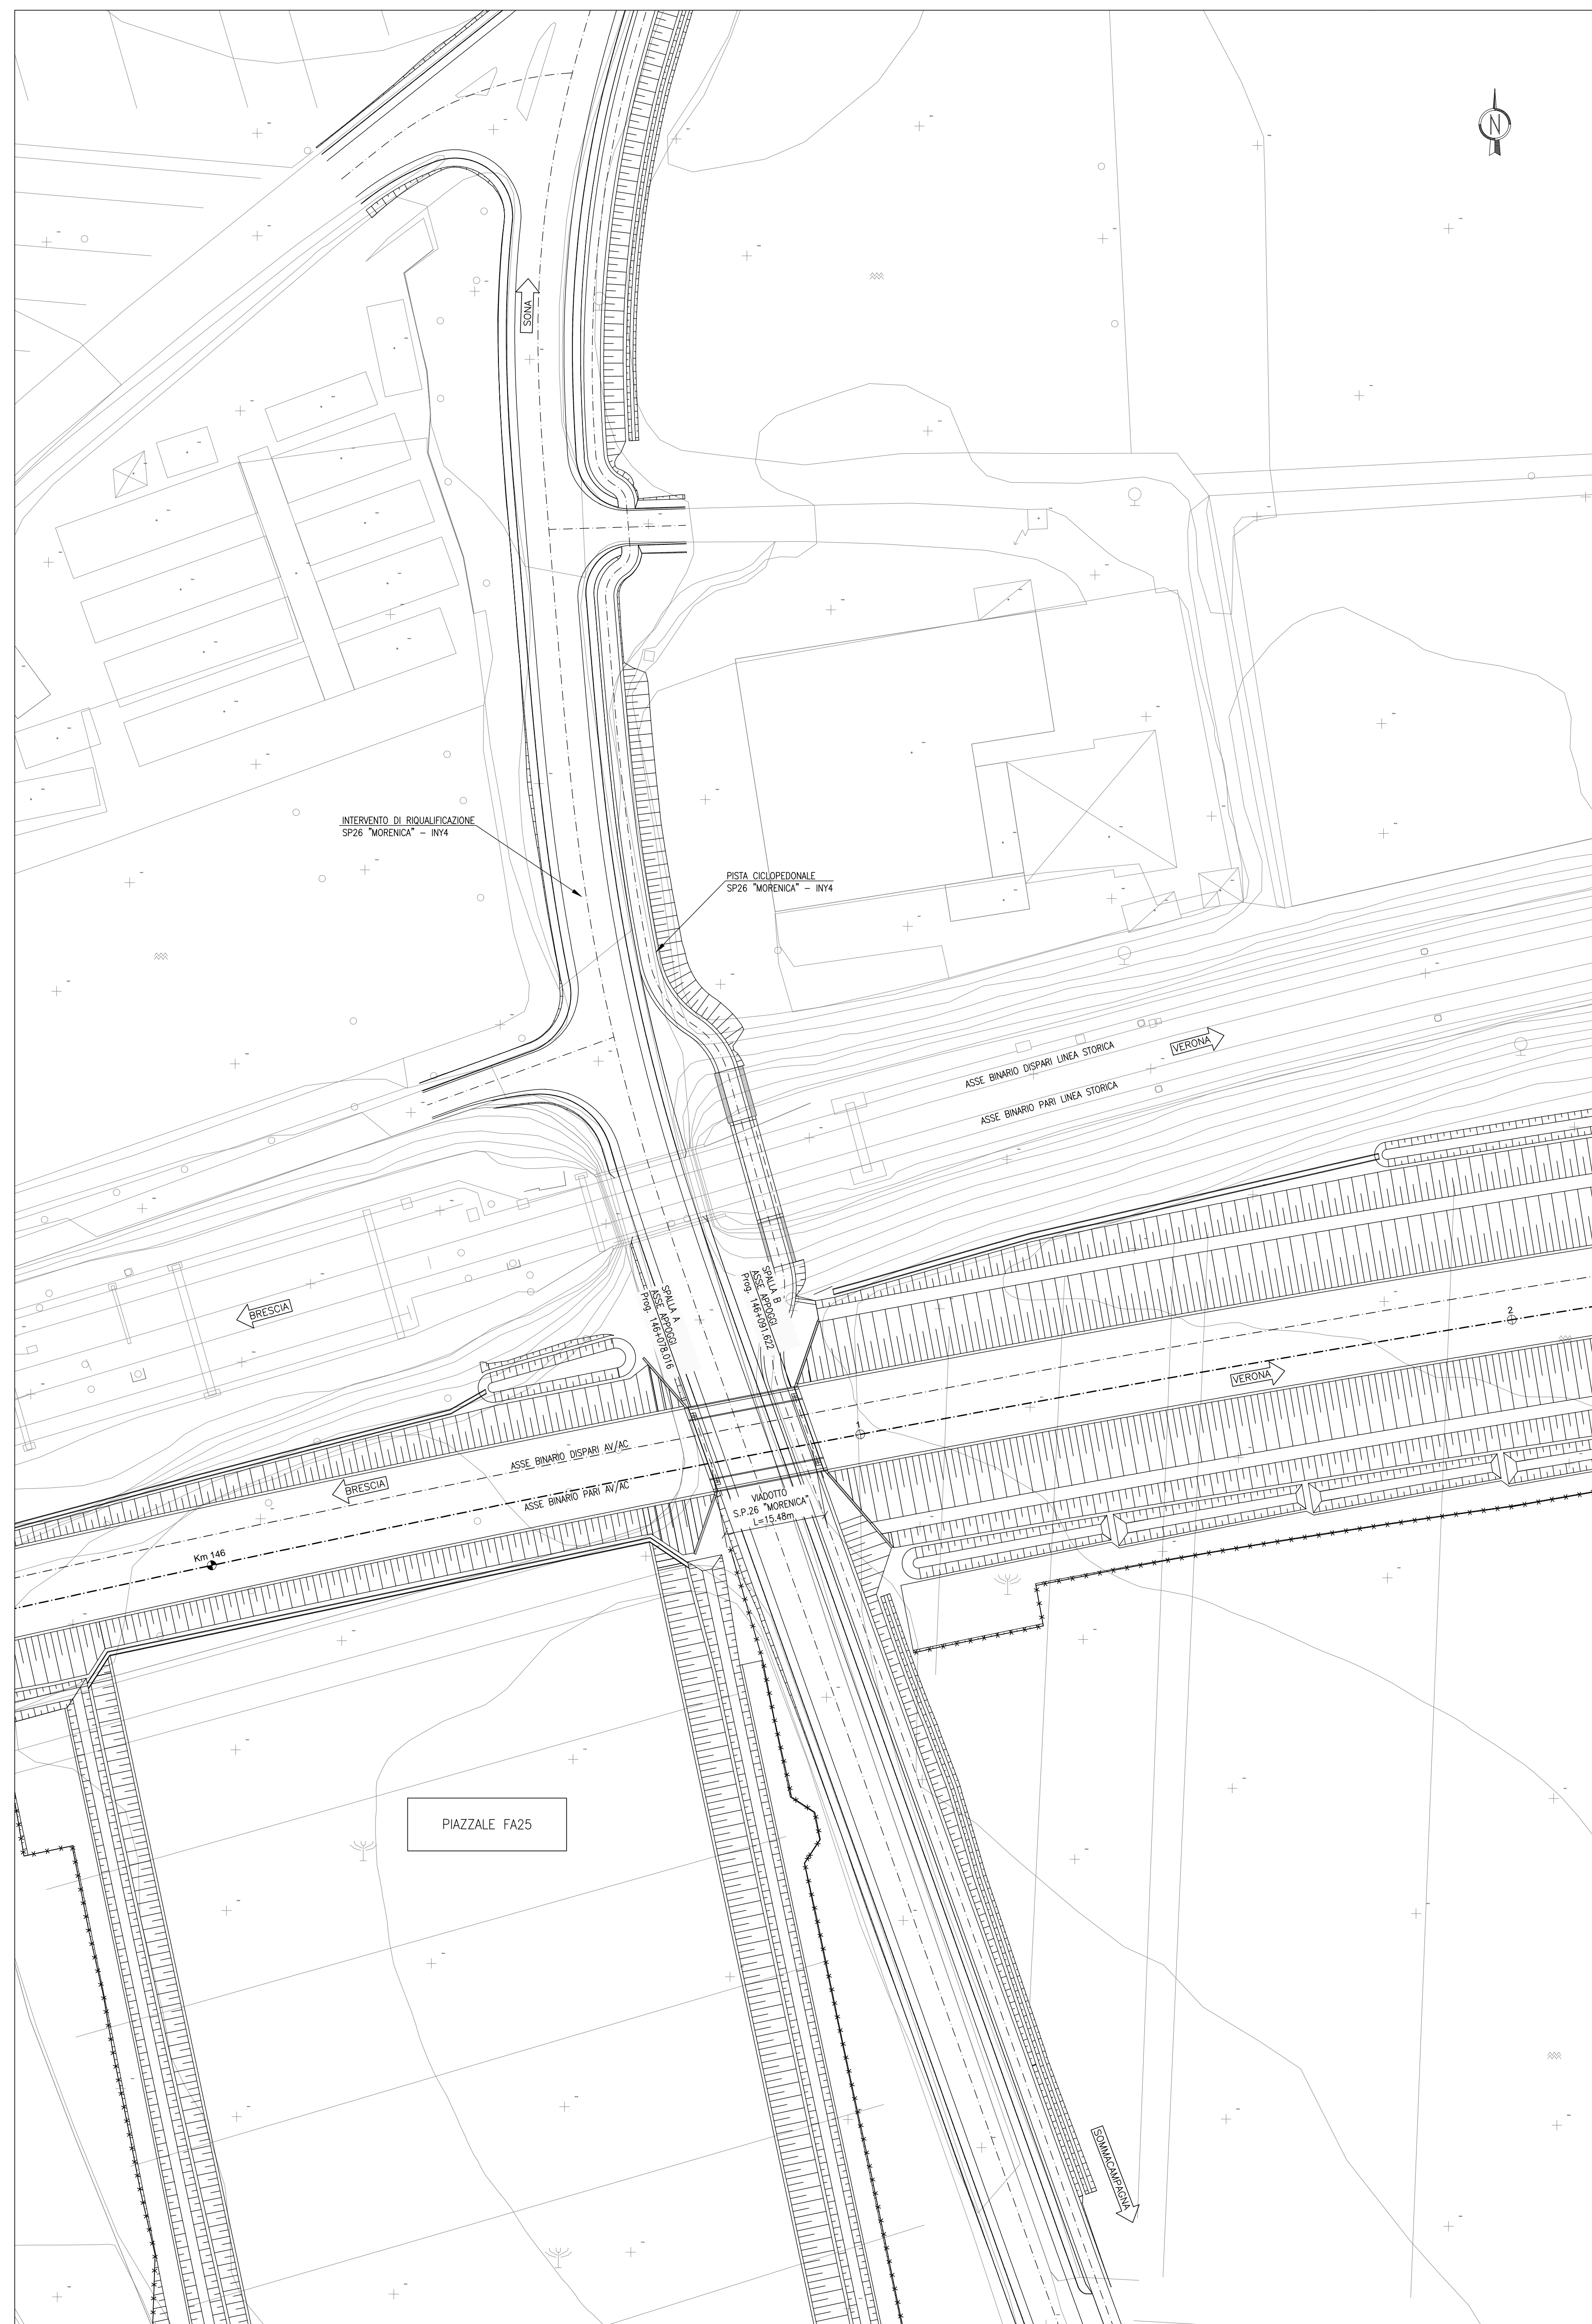

DISEGNI DI RIFERIMENTO

DESCRIZIONE	CODICE
- SL93 - RELAZIONE TECNICA GENERALE	INOR11EE2P8SL9300001
- SL93 - RELAZIONE GEOTECNICA	INOR11EE2P8SL9300001
- SL93 - RELAZIONE DI CALCOLO IMPALCATO	INOR11EE2P8SL9300001
- SL93 - RELAZIONE DI CALCOLO SPALLE	INOR11EE2P8SL9300001
- SL93 - RELAZIONE DI CALCOLO MURI	INOR11EE2P8SL9300001
- SL93 - RELAZIONE DI CALCOLO OPERE PROVVISORIALI	INOR11EE2P8SL9300001
- SL93 - PLANIMETRIA STATO DI FATTO	INOR11EE2P8SL9300001
- SL93 - PIANA STRUTTURE E SEZIONE LONGITUDINALE	INOR11EE2P8SL9300001
- SL93 - CARPENTERIA - PIANTA TRACCIAMENTO	INOR11EE2P8SL9300002
- SL93 - CARPENTERIA - SPALLA "A"	INOR11EE2P8SL9300001
- SL93 - CARPENTERIA - MURI SPALLA "A"	INOR11EE2P8SL9300001
- SL93 - CARPENTERIA - SPALLA "B"	INOR11EE2P8SL9300001
- SL93 - CARPENTERIA - MURI SPALLA "B"	INOR11EE2P8SL9300001
- SL93 - CARPENTERIA - IMPALCATO - TAV.1	INOR11EE2P8SL9300001
- SL93 - SEZIONI DI TRANSIZIONE PIAZZALE-VIADOTTO	INOR11EE2P8SL9300001
- SL93 - ARMATURA - SPALLA "A"	INOR11EE2P8SL9300001
- SL93 - ARMATURA - SPALLA "B"	INOR11EE2P8SL9300001
- SL93 - ARMATURA - MURI SPALLA "A"	INOR11EE2P8SL9300001
- SL93 - ARMATURA - MURI SPALLA "B"	INOR11EE2P8SL9300001
- SL93 - ARMATURA - MURI SPALLA "B" - CONCI NORD	INOR11EE2P8SL9300001
- SL93 - ARMATURA - MURI SPALLA "B" - CONCI SUD	INOR11EE2P8SL9300001
- SL93 - ARMATURA - IMPALCATO	INOR11EE2P8SL9300001
- SL93 - SCAL E FASI REALIZZATIVE - PIANA E SEZIONI	INOR11EE2P8SL9300001
- SL93 - PARTICOLARI COSTRUTTIVI - TAV.1	INOR11EE2P8SL9300001
- SL93 - PARTICOLARI COSTRUTTIVI - TAV.2	INOR11EE2P8SL9300001
- SL93 - TABELLE MATERIALI	INOR11EE2P8SL9300001

NOTE GENERALI

COMMITTENTE:  **GRUPPO FERROVIE DELLO STATO**

ALTA SORVEGLIANZA:  **GRUPPO FERROVIE DELLO STATO**

GENERAL CONTRACTOR:  **Cepav due**  
Consorzio ENI per l'Alta Velocità

INFRASTRUTTURE FERROVIARIE STRATEGICHE DEFINITE DALLA LEGGE OBIETTIVO N. 443/01

LINEA A.V. /A.C. TORINO - VENEZIA Tratta MILANO - VERONA  
Lotto funzionale Brescia-Verona  
PROGETTO ESECUTIVO

SL93 - VIADOTTO S.P.26 "MORENICA" DA PK 146+077.005 A PK 146+092.482  
PLANIMETRIA DI PROGETTO

GENERAL CONTRACTOR <b>Cepav due</b>	DIRETTORE LAVORI Vedea per Costruzione	SCALA: <b>1:500</b>					
Data:							
COMMESSA	LOTTO	FASE	ENTE	TIPO DOC.	OPERA/DISCIPLINA	PROGR.	REV.
INOR	11	E	E2	P8	SL9300	001	A

Rev.	Descrizione	Aut.	Data	Verifica	Data	Proprietà	Data
A	EMMISSIONE	Rocca	28/09/18	Avella	28/09/18	Taranta	28/09/18
B							
C							