


PLANIMETRIA DI PROGETTO
SCALA 1:500

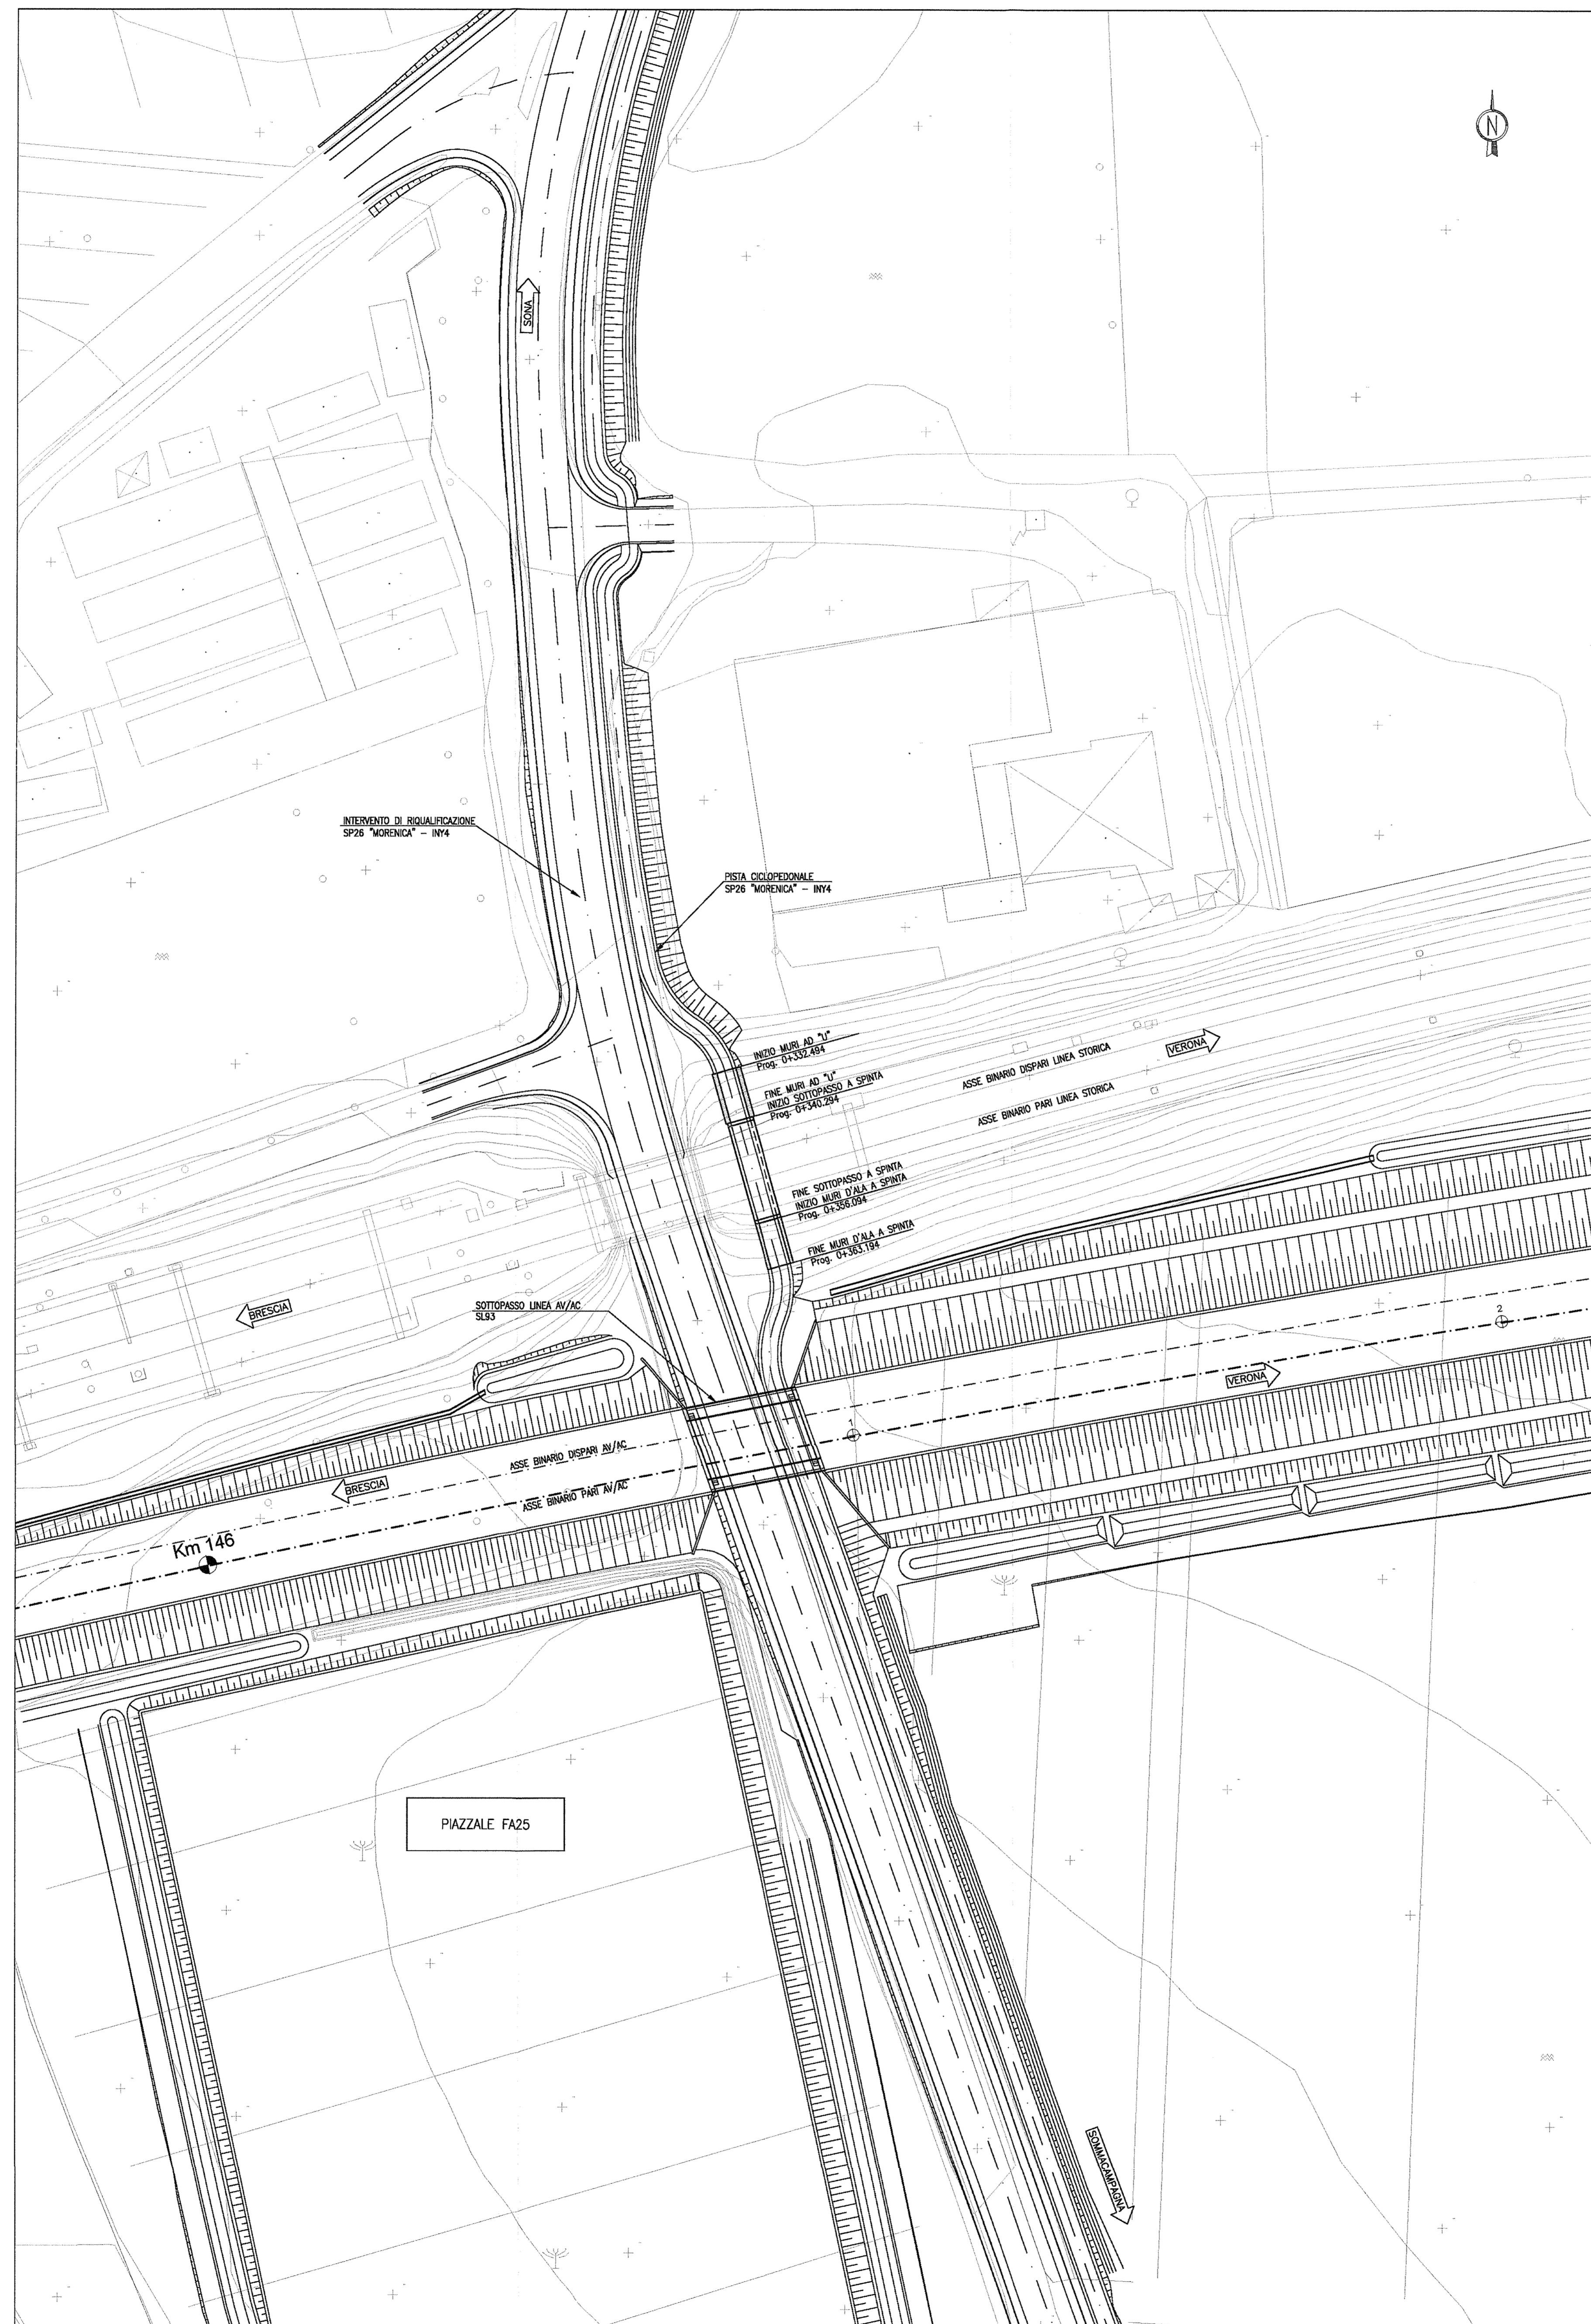

DISEGNI DI RIFERIMENTO

DESCRIZIONE	CODICE
- SLZ7 - RELAZIONE TECNICA GENERALE	INOR11EE2B82.270001
- SLZ7 - RELAZIONE GEOTECNICA	INOR11EE2B82.270001
- SLZ7 - RELAZIONE DI CALCOLO DEL SOTTOPASSO	INOR11EE2B82.270001
- SLZ7 - RELAZIONE DI CALCOLO MARI A "U"	INOR11EE2B82.270001
- SLZ7 - RELAZIONE DI CALCOLO OPERE PROVVISORIE	INOR11EE2B82.270001
- SLZ7 - RELAZIONE DI CALCOLO SPINTA MONOLITE E ROSTRO	INOR11EE2B82.270001
- SLZ7 - PLANIMETRIA STATO DI FATTO	INOR11EE2B82.270001
- SLZ7 - CARPENTERIA - PIANCA E SEZIONE LONGITUDINALE	INOR11EE2B82.270001
- SLZ7 - CARPENTERIA - SEZIONI TRANSVERSALI	INOR11EE2B82.270001
- SLZ7 - CARPENTERIA - MONOLITE A SPINTA SOTTO LINEA STORICA	INOR11EE2B82.270001
- SLZ7 - FASE DI VARO MONOLITE SOTTO LINEA STORICA - TAM/1/2	INOR11EE2B82.270001
- SLZ7 - FASE DI VARO MONOLITE SOTTO LINEA STORICA - TAM/2/2	INOR11EE2B82.270001
- SLZ7 - ARMATURA MONOLITE SOTTO LINEA STORICA - TAM/1/2	INOR11EE2B82.270001
- SLZ7 - ARMATURA MONOLITE SOTTO LINEA STORICA - TAM/2/2	INOR11EE2B82.270001
- SLZ7 - ARMATURA MURD VORO	INOR11EE2B82.270001
- SLZ7 - ARMATURA PLATEA DI VARO E OPERE PROVVISORIE	INOR11EE2B82.270001
- SLZ7 - SEZIONI TIPO	INOR11EE2B82.270001

NOTE GENERALI

COMMITTENTE: **GRUPPO FERROVIE DELLO STATO**

ALTA SORVEGLIANZA: **GRUPPO FERROVIE DELLO STATO**

GENERAL CONTRACTOR: **Cepav due**
Consorzio ENI per l'Alta Velocità

INFRASTRUTTURE FERROVIARIE STRATEGICHE DEFINITE DALLA LEGGE OBIETTIVO N. 443/01

LINEA A.V. /A.C. TORINO - VENEZIA Tratta MILANO - VERONA
Lotto funzionale Brescia-Verona
PROGETTO ESECUTIVO

SLZ7 - SOTTOPASSO CICLOPEDONALE S.P.26 "MORENICA"
PLANIMETRIA STATO DI PROGETTO

GENERAL CONTRACTOR: **Cepav due** (Consorzio Cepav due - Il Direttore del Consorzio Ing. F. Spadaro)
Data: 06 APR 2018

DIETTORE LAVORI: _____
Data: _____

SCALA: 1:500

COMMESSA	LOTTO	FASE	ENTE	TIPO DOC.	OPERA/DISCIPLINA	PROGR.	REV.
INOR	11	E	E2	P8	SLZ700	001	A

PROGETTAZIONE

Rev.	Descrizione	Aut.	Data	Verifica	Data	Verifica	Data
A	EMMISSIONE	Spadaro	10/06/18	Spadaro	10/06/18	Spadaro	10/06/18
B							
C							

CIV. 75147334A
Progetto autorizzato dalla Unione Europea
ITALFERR S.p.A.
ALDA S.r.l.
File: INOR11EE2B82.270001A_10.dwg
CUP: I81H1800000008
Scala di plot: 1: