SEZIONE 1300

Scavo mq	114.15
Riporto mq	0.00

PROG. 112+200.000

P.F. 97.629

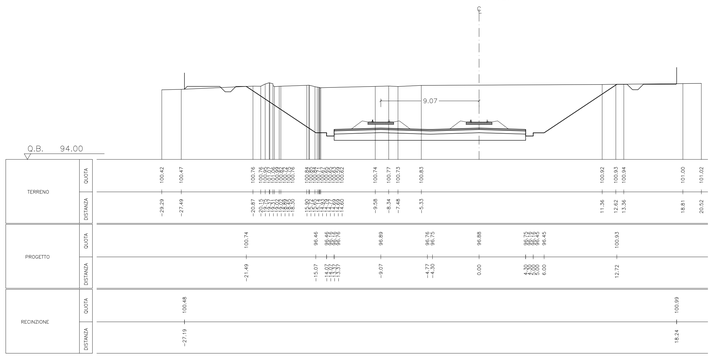

SEZIONE S666

Scavo mq	0.00
Riporto mq	86.37

PROG. 112+270.000

P.F. 97.133

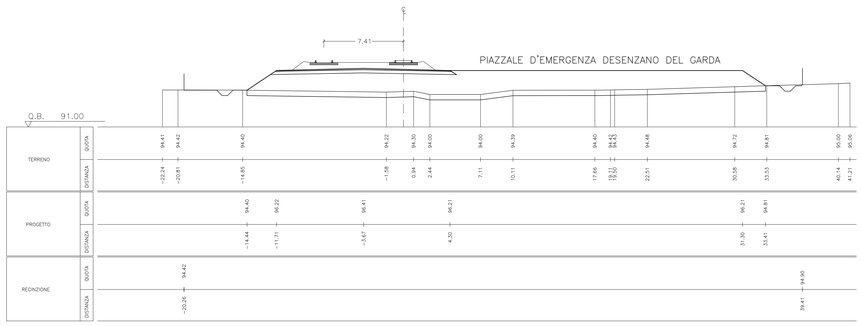

SEZIONE PT01

Scavo mq	0.00
Riporto mq	6.01

PROG. 112+249.900

P.F. 97.275

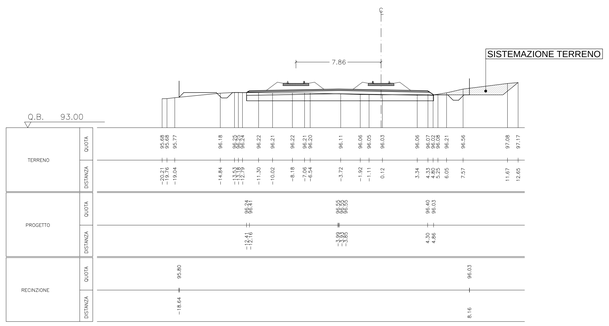

SEZIONE 1302

Scavo mq	0.00
Riporto mq	126.60

PROG. 112+300.000

P.F. 96.920

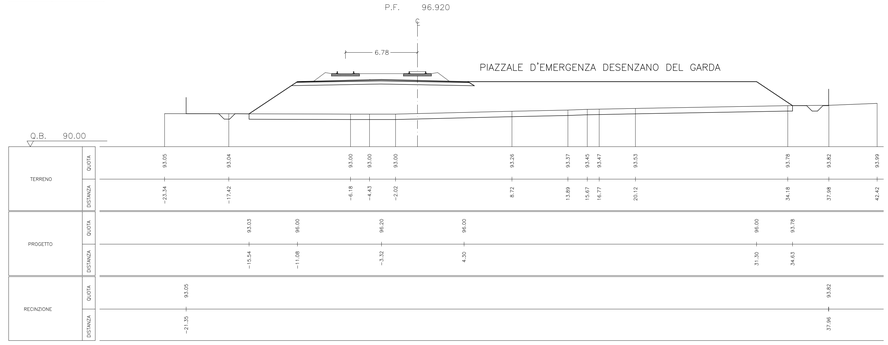

SEZIONE 1301

Scavo mq	0.00
Riporto mq	5.81

PROG. 112+250.000

P.F. 97.275

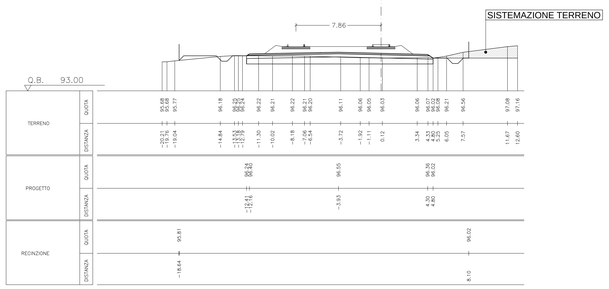

SEZIONE 1303

Scavo mq	0.00
Riporto mq	112.57

PROG. 112+350.000

P.F. 96.565

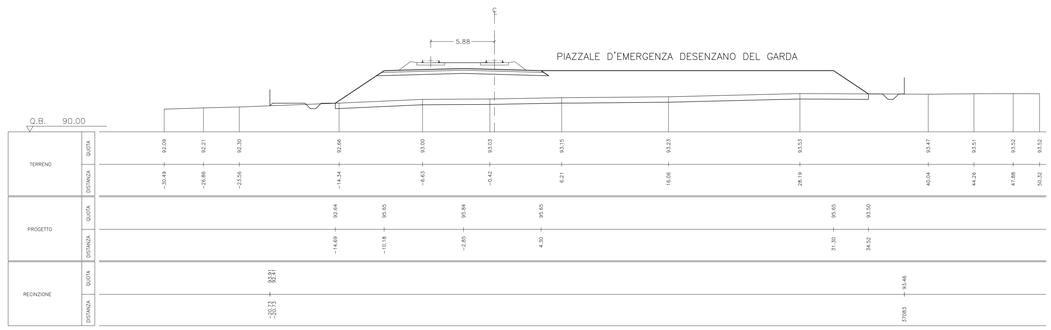

SEZIONE S665

Scavo mq	0.00
Riporto mq	39.62

PROG. 112+269.990

P.F. 97.133

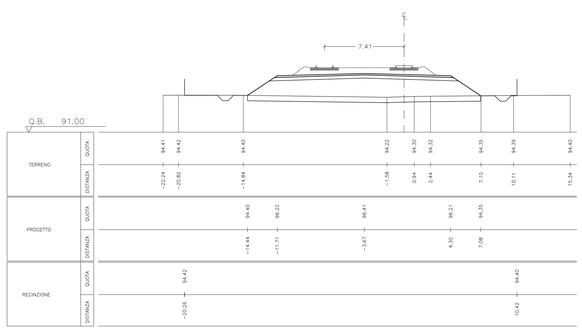

SEZIONE 1304

Scavo mq	0.00
Riporto mq	92.35

PROG. 112+400.000

P.F. 96.210

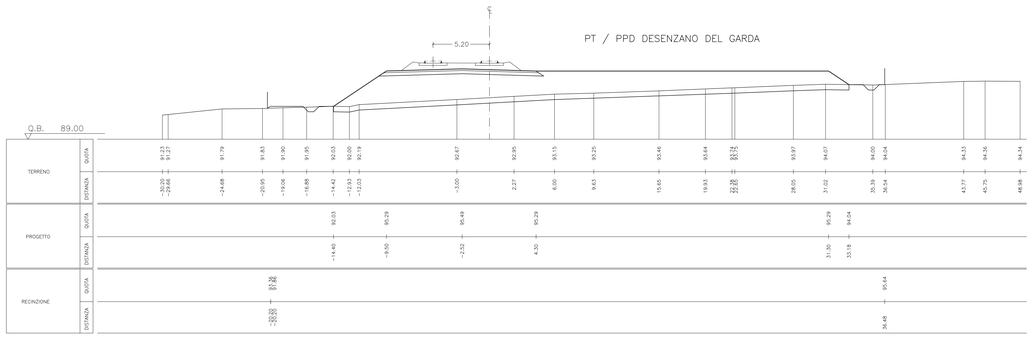

DISEGNI DI RIFERIMENTO

DESCRIZIONE	CODICE

NOTE GENERALI

IL CODICE COMMESSA "A202" E' STATO SOSTITUITO CON "IN05"

PER GLI SPESSORI DI SCOTICO E BONIFICO VEDERE LA RELAZIONE GEOTECNICA GENERALE (A20200DE2RBGE0005001)

CARATTERISTICHE DEI MATERIALI

COMMITTENTE: RFI RETE FERROVIARIA ITALIANA — GRUPPO FERROVIE DELLO STATO ITALIANE

ALTA SORVEGLIANZA: ITALFERR — GRUPPO FERROVIE DELLO STATO ITALIANE

GENERAL CONTRACTOR: Cepav due

INFRASTRUTTURE FERROVIARIE STRATEGICHE DEFINITE DALLA LEGGE OBIETTIVO N. 443/01

LINEA A.V. /A.C. TORINO - VENEZIA Tratta MILANO - VERONA
Lotto funzionale Brescia-Verona
PROGETTO DEFINITIVO

SEZIONI TRASVERSALI LINEA A.C.

DA KM 112+200.000 A KM 112+400.000

IL PROGETTISTA: Saipem SpA, Tommaso Maranta — Ordine Ingegneri della Provincia di Milano n. 19.965 — Sez. A Settore a) civile e ambientale — Tel. 02 520161 Fax 02 52016555 — CF. e P.IVA 10236790157

IL PROGETTISTA INTEGRATORE: Saipem SpA, Tommaso Maranta — Ordine Ingegneri della Provincia di Milano n. 19.965 — Sez. A Settore a) civile e ambientale — Tel. 02 520161 Fax 02 52016555 — CF. e P.IVA 10236790157

ALTA SORVEGLIANZA: ITALFERR

Verificato	Data	Approvato	Data

COMMESSA	LOTTO	FASE	ENTE	TIPO DOC.	OPERA/DISCIPLINA	PROGR.	REV.	SCALA
IN05	00	D	E2	W9	IF0001	151	0	1:200

PROGETTAZIONE GENERAL CONTRACTOR — Autorizzato/Data

Rev.	Data	Descrizione	Redatto	Data	Verificato	Data	Approvato	Data
0	31/03/14	EMISSIONE PER CDS		31/03/14		31/03/14		31/03/14
1								
2								
3								

Consortile: Cepav due, Project Director, Ing. P. Lombardi — Data:

Saipem S.p.a. COMM. 032121 — Data: 31/03/14 — Doc.N. 10568_05.dwg

Progetto cofinanziato dalla Unione Europea

CUP: F81H91000000008

Scala di plot: 1:1