SEZIONE 1344

Scavo mq	1.69
Riporto mq	0.00

PROG. 114+400.000

P.F. 89.156

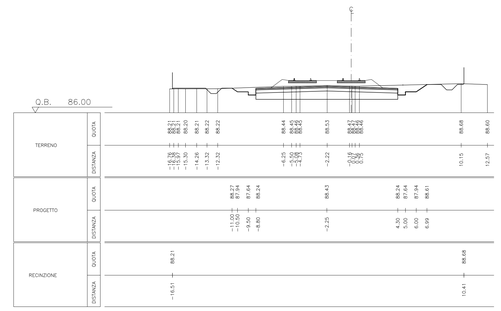

SEZIONE 1345

Scavo mq	3.75
Riporto mq	0.00

PROG. 114+450.000

P.F. 89.011

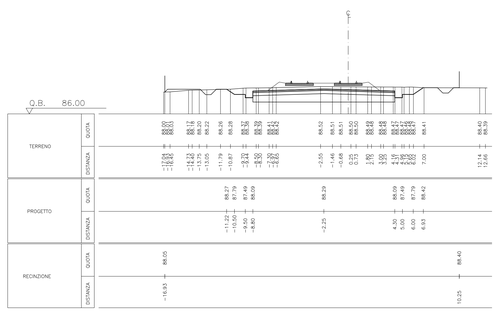

SEZIONE 1346

Scavo mq	0.12
Riporto mq	0.76

PROG. 114+500.000

P.F. 88.866

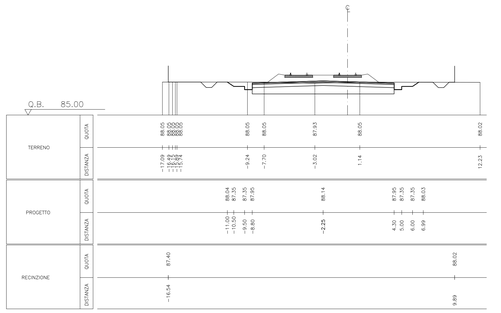

SEZIONE 1347

Scavo mq	1.06
Riporto mq	0.04

PROG. 114+550.000

P.F. 88.720

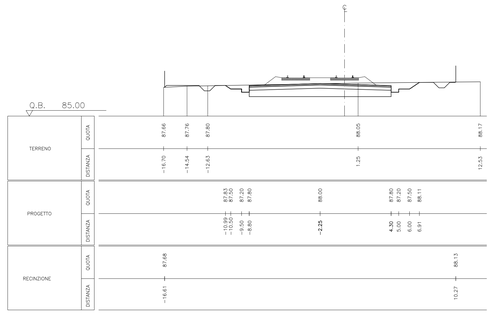

SEZIONE 1348

Scavo mq	4.31
Riporto mq	0.00

PROG. 114+600.000

P.F. 88.575

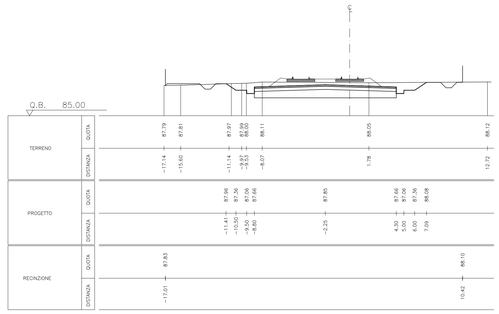

SEZIONE 1349

Scavo mq	3.90
Riporto mq	0.00

PROG. 114+650.000

P.F. 88.430

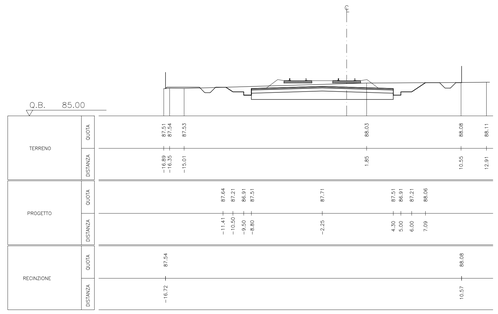

SEZIONE 1350

Scavo mq	6.11
Riporto mq	0.00

PROG. 114+700.000

P.F. 88.284

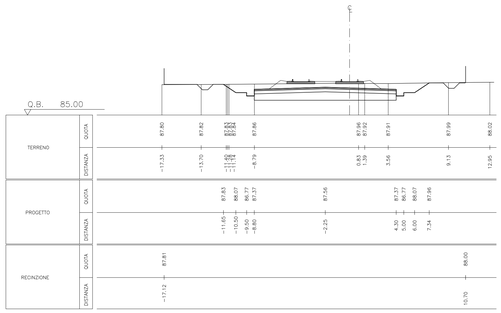

SEZIONE 1351

Scavo mq	3.03
Riporto mq	0.00

PROG. 114+750.000

P.F. 88.139

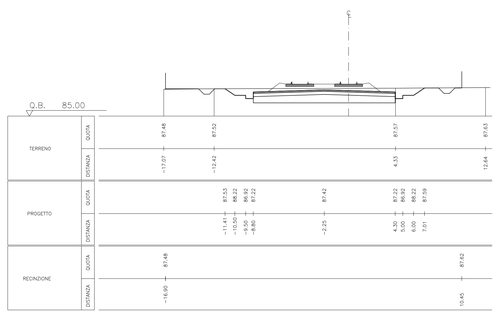

SEZIONE 1352

Scavo mq	0.00
Riporto mq	3.25

PROG. 114+800.000

P.F. 87.994

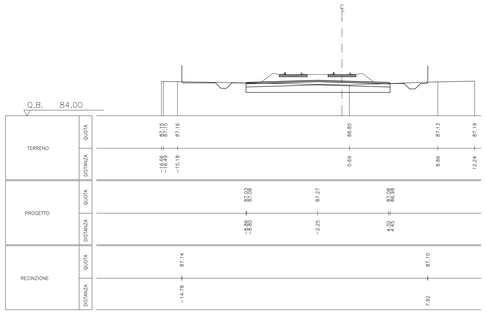

SEZIONE 1353

Scavo mq	0.00
Riporto mq	10.83

PROG. 114+850.000

P.F. 87.848

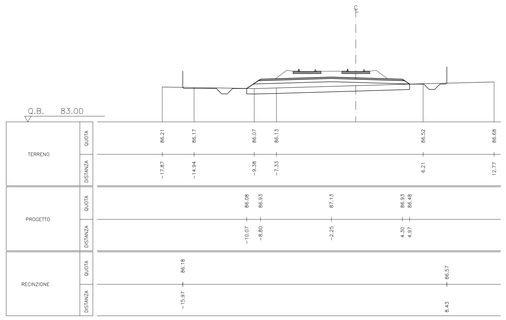

SEZIONE 1354

Scavo mq	0.00
Riporto mq	16.52

PROG. 114+900.000

P.F. 87.703

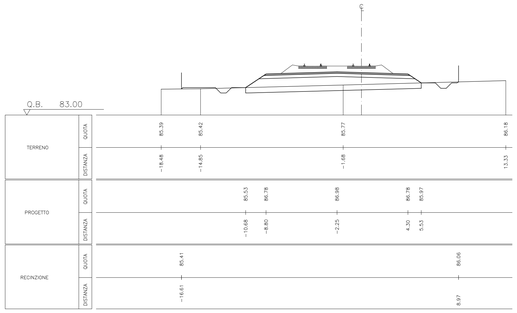

SEZIONE 1355

Scavo mq	0.00
Riporto mq	33.17

PROG. 114+950.000

P.F. 87.558

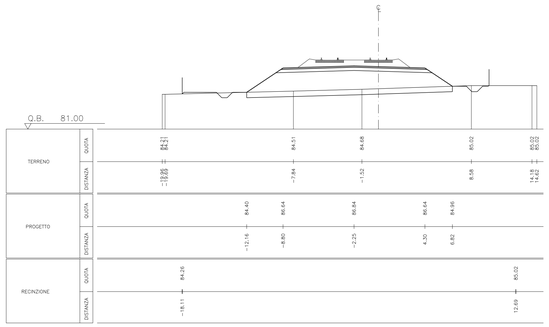

DISEGNI DI RIFERIMENTO

DESCRIZIONE	CODICE

NOTE GENERALI

IL CODICE COMMESSA "A202" E' STATO SOSTITUITO CON "IN05"

PER GLI SPESSORI DI SCOTICO E BONIFICO VEDERE LA RELAZIONE GEOTECNICA GENERALE (A20200DE2RBGE0005001)

CARATTERISTICHE DEI MATERIALI

COMMITTENTE:

RFI RETE FERROVIARIA ITALIANA
GRUPPO FERROVIE DELLO STATO ITALIANE

ALTA SORVEGLIANZA:

ITALFERR GRUPPO FERROVIE DELLO STATO ITALIANE

GENERAL CONTRACTOR:

Cepav due

INFRASTRUTTURE FERROVIARIE STRATEGICHE DEFINITE DALLA LEGGE OBIETTIVO N. 443/01

LINEA A.V. /A.C. TORINO - VENEZIA Tratta MILANO - VERONA
Lotto funzionale Brescia-Verona
PROGETTO DEFINITIVO

SEZIONI TRASVERSALI LINEA A.C.

DA KM 114+400.000 A KM 114+950.000

IL PROGETTISTA
saipem spa
Tommaso Tarantola
Ordine ingegneri Milano n.20526
Dottore in Ingegneria Civile Iscritto all'albo degli ingegneri della Provincia di Milano al n. 20526
di cui alla L.1815 del 1939 e s.m.i. e s.m.i.
Tel. 02 52063-1 Fax 02 52063-2090
CF. 13221390159

IL PROGETTISTA INTEGRATORE
saipem spa
Tommaso Tarantola
Ordine ingegneri Milano n.20526
Dottore in Ingegneria Civile Iscritto all'albo degli ingegneri della Provincia di Milano al n. 20526
di cui alla L.1815 del 1939 e s.m.i. e s.m.i.
Tel. 02 52063-1 Fax 02 52063-2090
CF. 13221390159

ALTA SORVEGLIANZA ITALFERR

Verificato	Data	Approvato	Data

COMMESSA	LOTTO	FASE	ENTE	TIPO DOC.	OPERA/DISCIPLINA	PROGR.	REV.	SCALA
IN05	00	D	E2	W9	IF0001	156	0	1:200

PROGETTAZIONE GENERAL CONTRACTOR — Autorizzato/Data

Rev.	Data	Descrizione	Redatto	Data	Verificato	Data	Approvato	Data
0	31/03/14	EMISSIONE PER CDS		31/03/14		31/03/14		31/03/14
1								
2								
3								

Consorzio Cepav Due
Project Director
Data: _____

Saipem S.p.a. COMM. 032121 — Data: 31/03/14 — Doc. N. 10573_02.dwg

Progetto cofinanziato dalla Unione Europea

CUP: F81H91000000008

Scala di plot: 1:1