SEZIONE 1413

Scavo mq	2.25
Riporto mq	1.01

PROG. 118+050.000

P.F. 80.828

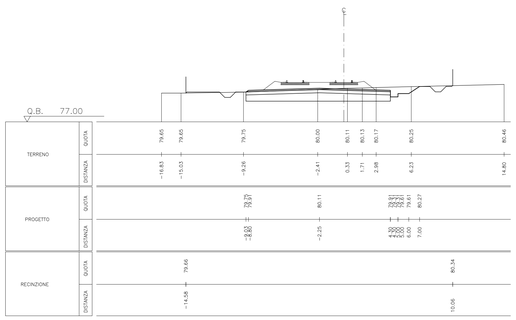

SEZIONE 1414

Scavo mq	24.13
Riporto mq	0.00

PROG. 118+100.000

P.F. 80.792

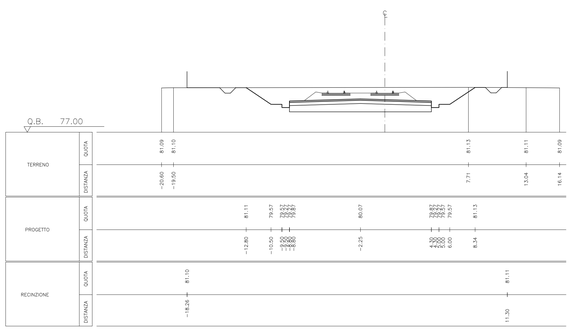

SEZIONE 1415

Scavo mq	32.04
Riporto mq	0.00

PROG. 118+150.000

P.F. 80.757

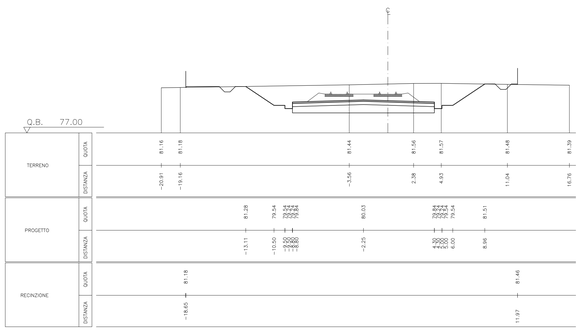

SEZIONE 1416

Scavo mq	47.95
Riporto mq	0.00

PROG. 118+200.000

P.F. 80.722

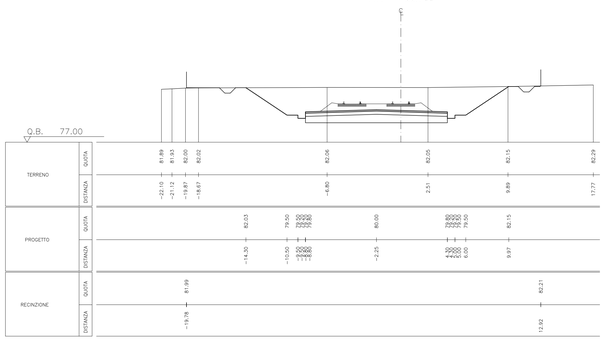

SEZIONE 1417

Scavo mq	46.76
Riporto mq	0.00

PROG. 118+250.000

P.F. 80.686

DEMOLIZIONE CAV. A4

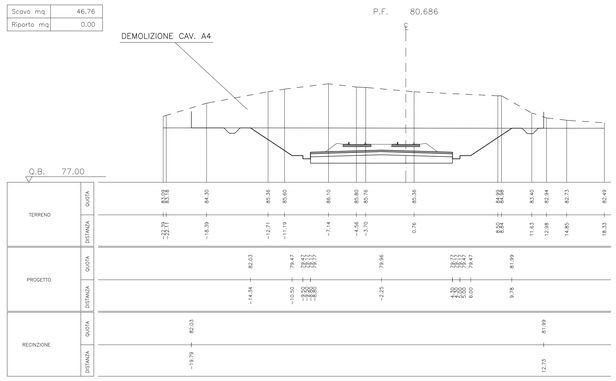

SEZIONE 1418

Scavo mq	46.94
Riporto mq	0.00

PROG. 118+300.000

P.F. 80.651

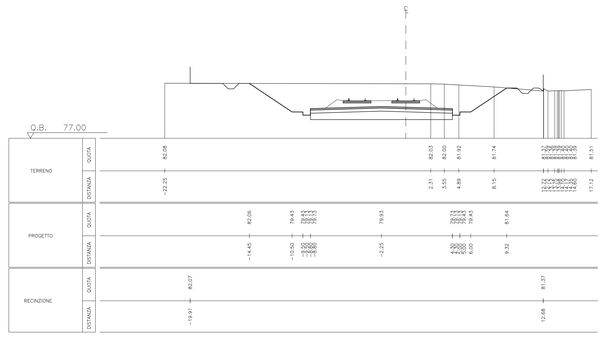

SEZIONE 1419

Scavo mq	56.41
Riporto mq	0.00

PROG. 118+350.000

P.F. 80.616

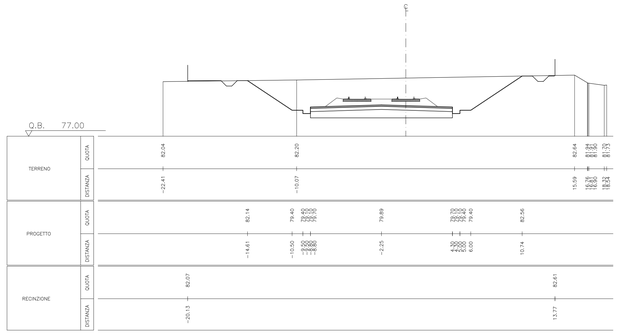

SEZIONE 1420

Scavo mq	46.50
Riporto mq	0.00

PROG. 118+400.000

P.F. 80.580

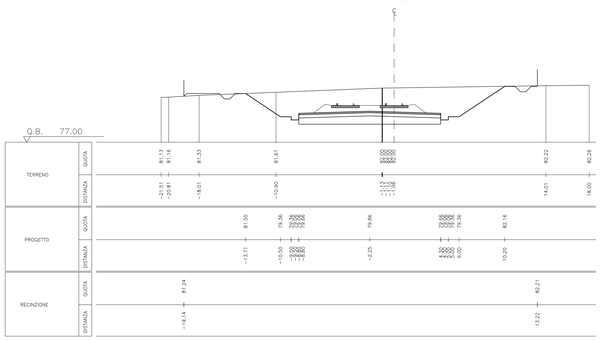

SEZIONE 1421

Scavo mq	0.00
Riporto mq	26.16

PROG. 118+450.000

P.F. 80.545

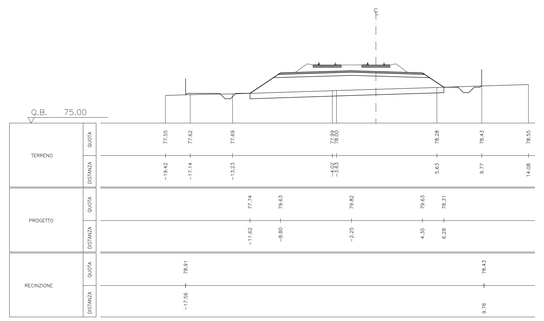

SEZIONE 1422

Scavo mq	0.00
Riporto mq	38.49

PROG. 118+500.000

P.F. 80.510

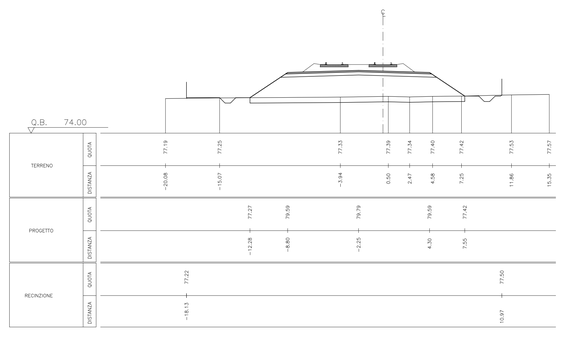

SEZIONE S673

Scavo mq	0.00
Riporto mq	19.49

PROG. 118+543.640

P.F. 80.479

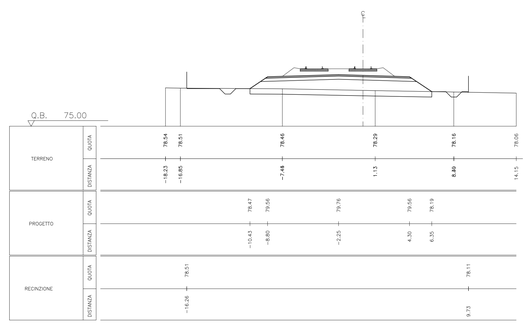

SEZIONE S674

PROG. 118+543.650

P.F. 80.479

PIAZZALE PC DI PESCHIERA

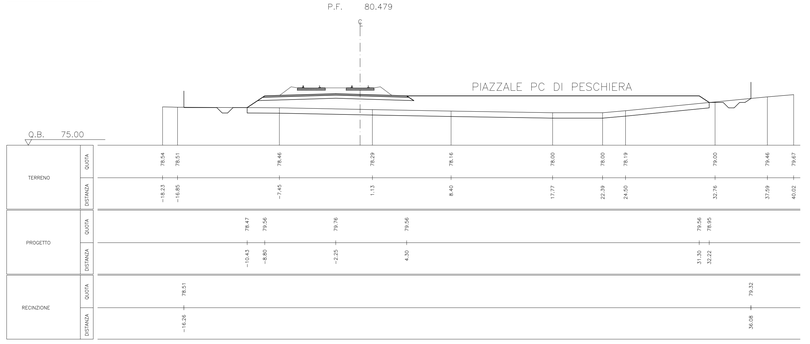

DISEGNI DI RIFERIMENTO

DESCRIZIONE	CODICE

NOTE GENERALI

IL CODICE COMMESSA "A202" E' STATO SOSTITUITO CON "IN05"

PER GLI SPESSORI DI SCOTICO E BONIFICO VEDERE LA RELAZIONE GEOTECNICA GENERALE (A20200DE2RBGE0005001)

CARATTERISTICHE DEI MATERIALI

COMMITTENTE: RFI RETE FERROVIARIA ITALIANA GRUPPO FERROVIE DELLO STATO ITALIANE

ALTA SORVEGLIANZA: ITALFERR GRUPPO FERROVIE DELLO STATO ITALIANE

GENERAL CONTRACTOR: Cepav due

INFRASTRUTTURE FERROVIARIE STRATEGICHE DEFINITE DALLA LEGGE OBIETTIVO N. 443/01

LINEA A.V. /A.C. TORINO - VENEZIA Tratta MILANO - VERONA
Lotto funzionale Brescia-Verona
PROGETTO DEFINITIVO

SEZIONI TRASVERSALI LINEA A.C.

DA KM 118+050.000 A KM 118+543.650

IL PROGETTISTA: saipem spa Tommaso Maranta

IL PROGETTISTA INTEGRATORE: saipem spa Tommaso Maranta

ALTA SORVEGLIANZA: ITALFERR

Verificato	Data	Approvato	Data

COMMESSA	LOTTO	FASE	ENTE	TIPO DOC.	OPERA/DISCIPLINA	PROGR.	REV.	SCALA
I N 0 5	0 0	D	E 2	W 9	I F 0 0 0 1	1 6 2	0	1:200

PROGETTAZIONE GENERALE CONTRACTOR — Autorizzato/Data

Rev.	Data	Descrizione	Redatto	Data	Verificato	Data	Approvato	Data
0	31/03/14	EMISSIONE PER CDS		31/03/14		31/03/14		31/03/14
1								
2								
3								

Consorzio Cepav due — Project director Ing. F. Lombardi — Data:

Saipem S.p.a. COMM. 032121 — Data: 31/03/14 — Doc. N. 10579_02.dwg

Progetto cofinanziato dalla Unione Europea

CUP: F81H91000000008

Scala di plot: 1:1