SEZIONE 1521

Scavo mq	0.00
Riporto mq	38.28

PROG. 127+950.000

P.F. 100.270

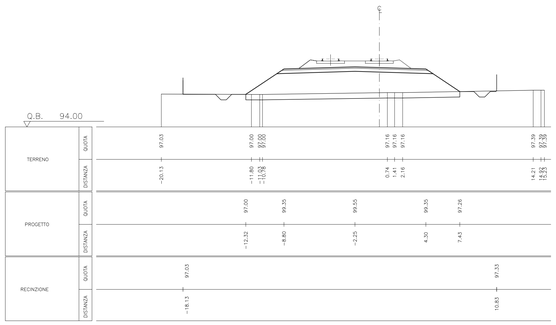

SEZIONE 1522

Scavo mq	0.00
Riporto mq	14.94

PROG. 128+000.000

P.F. 100.055

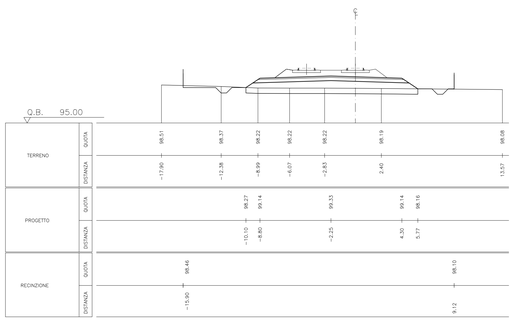

SEZIONE 1523

Scavo mq	0.00
Riporto mq	9.45

PROG. 128+050.000

P.F. 99.839

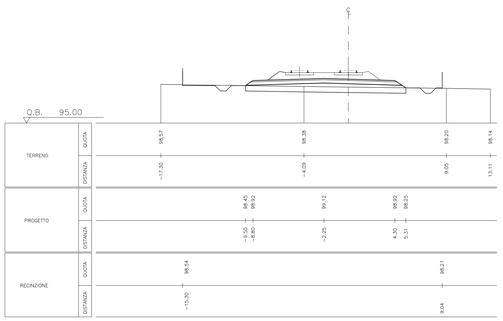

SEZIONE 1524

Scavo mq	2.27
Riporto mq	0.52

PROG. 128+100.000

P.F. 99.673

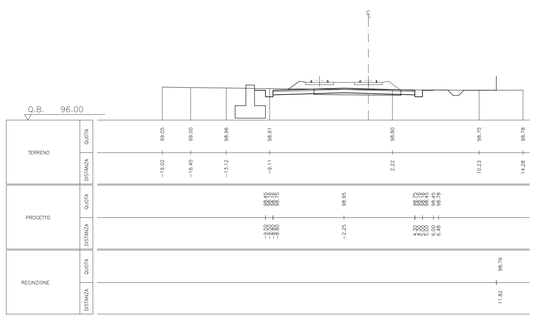

SEZIONE S688

Scavo mq	70.31
Riporto mq	0.00

PROG. 128+118.000

P.F. 99.634

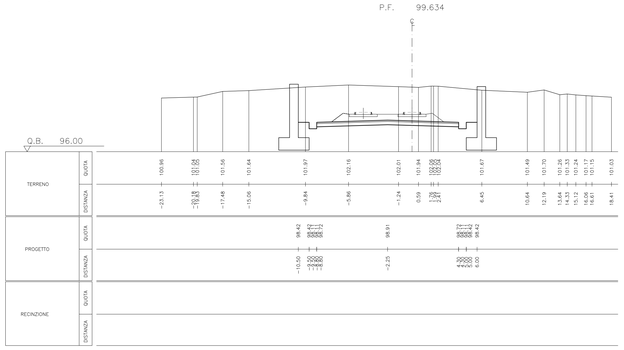

SEZIONE S689

Scavo mq	127.28
Riporto mq	0.00

P.F. 101.134

PROG. 128+480.000

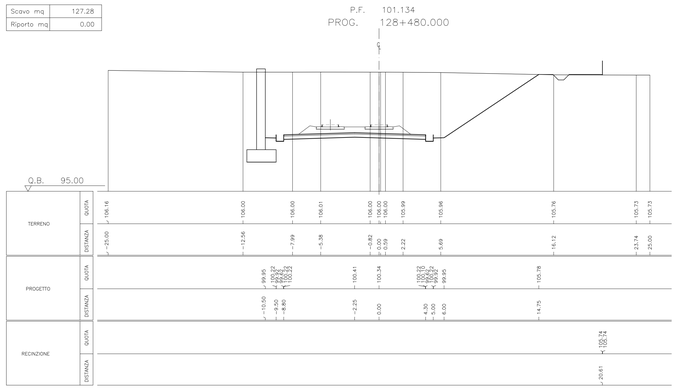

SEZIONE 1525

Scavo mq	112.90
Riporto mq	0.00

P.F. 101.344

PROG. 128+500.000

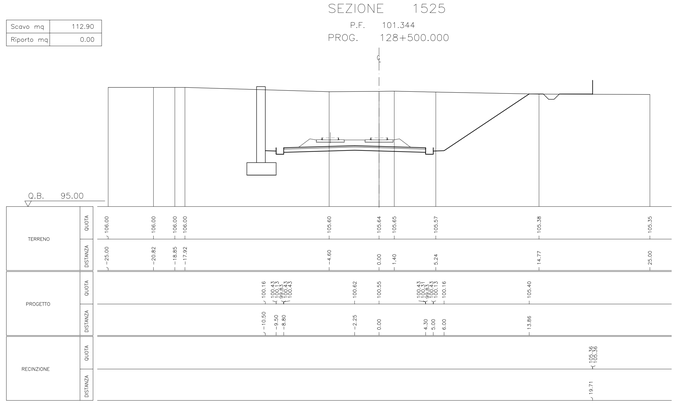

SEZIONE M127

Scavo mq	101.42
Riporto mq	0.00

P.F. 101.465

PROG. 128+511.076

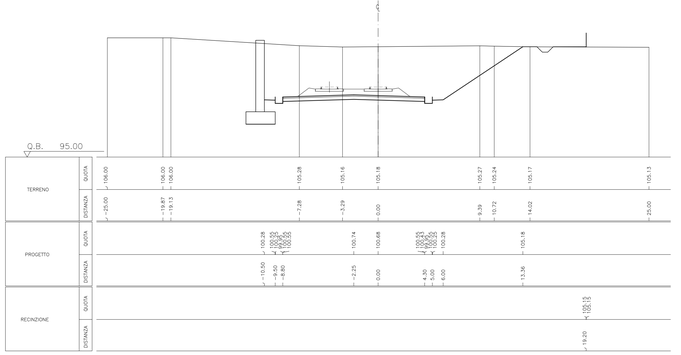

SEZIONE 1526

Scavo mq	85.20
Riporto mq	0.00

P.F. 101.892

PROG. 128+550.000

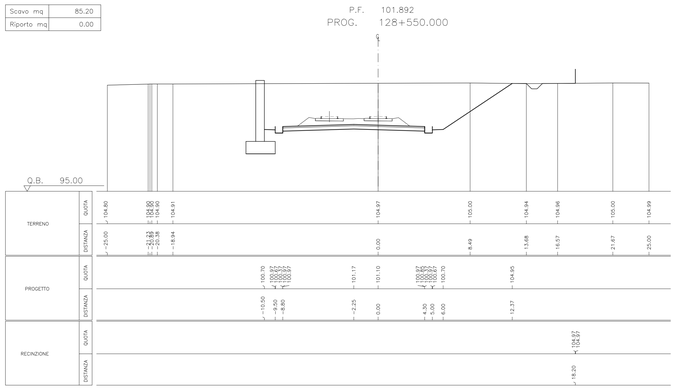

SEZIONE 1527

Scavo mq	73.06
Riporto mq	0.00

P.F. 102.441

PROG. 128+600.000

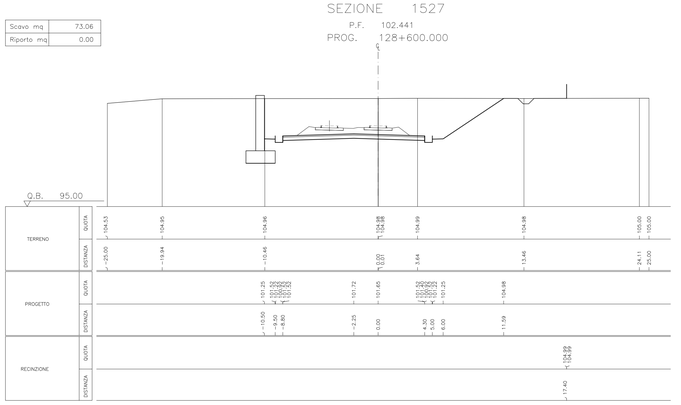

SEZIONE 1528

Scavo mq	60.19
Riporto mq	0.00

P.F. 102.989

PROG. 128+650.000

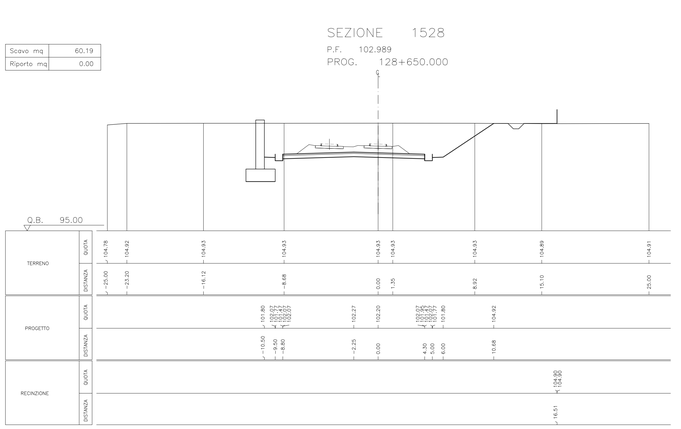

DISEGNI DI RIFERIMENTO

DESCRIZIONE	CODICE

NOTE GENERALI

IL CODICE COMMESSA "A202" E' STATO SOSTITUITO CON "IN05"

PER GLI SPESSORI DI SCOTICO E BONIFICO VEDERE LA RELAZIONE GEOTECNICA GENERALE (A20200DE2RBGE0005001)

CARATTERISTICHE DEI MATERIALI

COMMITTENTE:

RFI RETE FERROVIARIA ITALIANA
GRUPPO FERROVIE DELLO STATO ITALIANE

ALTA SORVEGLIANZA:

ITALFERR
GRUPPO FERROVIE DELLO STATO ITALIANE

GENERAL CONTRACTOR:

Cepav due

INFRASTRUTTURE FERROVIARIE STRATEGICHE DEFINITE DALLA LEGGE OBIETTIVO N. 443/01

LINEA A.V. /A.C. TORINO - VENEZIA Tratta MILANO - VERONA
Lotto funzionale Brescia-Verona
PROGETTO DEFINITIVO

SEZIONI TRASVERSALI LINEA A.C.

DA KM 127+950.000 A KM 128+650.000

IL PROGETTISTA
saipem spa
Tommaso Varanta
Ordine di Ingegneri della Provincia di Milano
dott. ing. Tommaso Varanta
Sezione A - Settore a - Civile e Ambientale
Tel. 02 520361 Fax 02 52036401
CF. e P.IVA 12825400157

IL PROGETTISTA INTEGRATORE
saipem spa
Tommaso Varanta
Ordine di Ingegneri della Provincia di Milano
dott. ing. Tommaso Varanta
Sezione A - Settore a - Civile e Ambientale
Tel. 02 520361 Fax 02 52036401
CF. e P.IVA 12825400157

ALTA SORVEGLIANZA: ITALFERR

Verificato	Data	Approvato	Data

COMMESSA	LOTTO	FASE	ENTE	TIPO DOC.	OPERA/DISCIPLINA	PROGR.	REV.	SCALA
IN05	00	D	E2	W9	IF0001	173	0	1:200

PROGETTAZIONE GENERAL CONTRACTOR — Autorizzato/Data

Rev.	Data	Descrizione	Redatto	Data	Verificato	Data	Approvato	Data
0	31/03/14	EMISSIONE PER CDS		31/03/14		31/03/14		31/03/14
1								
2								
3								

Consorzio Cepav due
Project Director
Ing. F. Lombardi

Data:

Saipem S.p.a. COMM. 032121 — Data: 31/03/14 — Doc.N. 10590_06.dwg

Progetto cofinanziato dalla Unione Europea

CUP: F81H91000000008

Scala di plot: 1:1