SEZIONE 1593

PROG. 135+450.000

Scavo mq	104.54
Riporto mq	0.00

P.F. 110.041

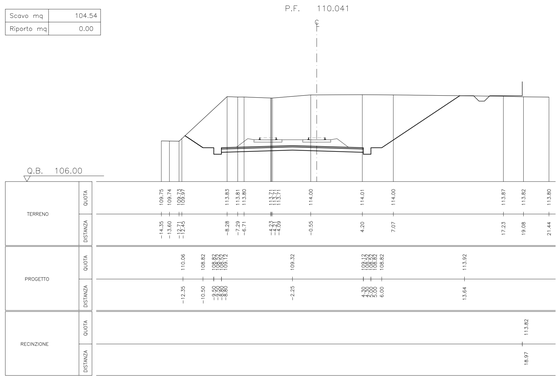

SEZIONE 1594

PROG. 135+500.000

Scavo mq	73.54
Riporto mq	0.00

P.F. 109.902

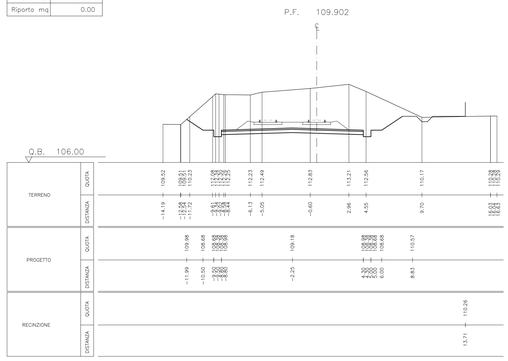

SEZIONE 1595

PROG. 135+550.000

Scavo mq	8.12
Riporto mq	0.00

P.F. 109.762

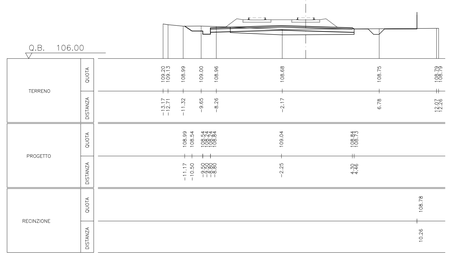

SEZIONE M139

PROG. 135+588.467

Scavo mq	17.38
Riporto mq	0.00

P.F. 109.655

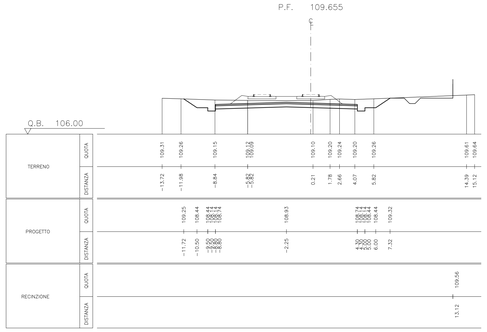

SEZIONE 1596

PROG. 135+600.000

Scavo mq	32.00
Riporto mq	0.00

P.F. 109.623

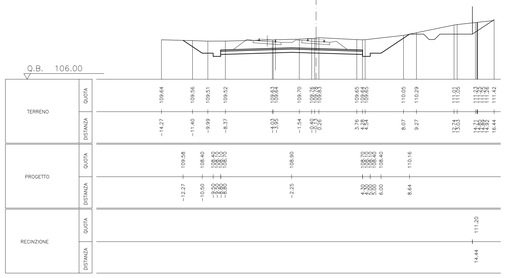

SEZIONE 1597

PROG. 135+650.000

Scavo mq	43.58
Riporto mq	0.00

P.F. 109.483

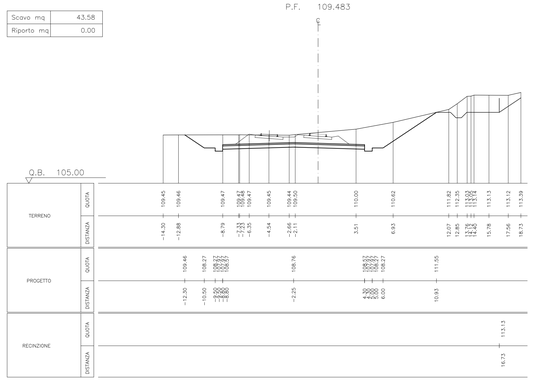

SEZIONE 1598

PROG. 135+700.000

Scavo mq	29.48
Riporto mq	0.00

P.F. 109.344

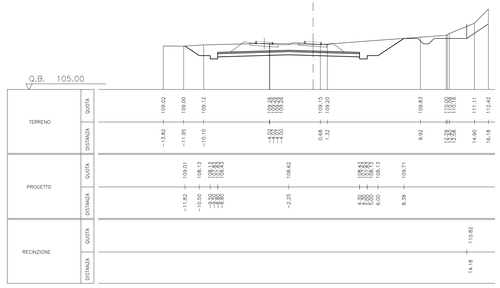

SEZIONE 1599

PROG. 135+750.000

Scavo mq	24.39
Riporto mq	0.00

P.F. 109.204

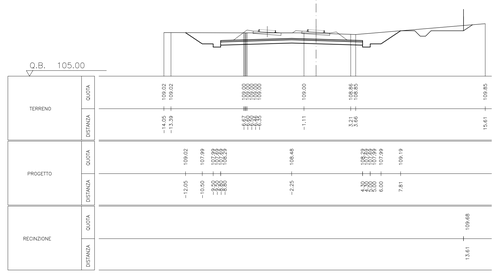

SEZIONE 1600

PROG. 135+800.000

Scavo mq	24.58
Riporto mq	0.00

P.F. 109.065

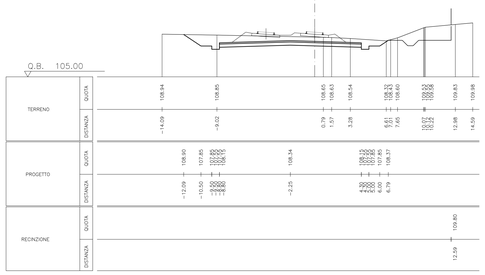

SEZIONE M140

PROG. 135+846.467

Scavo mq	2.62
Riporto mq	12.05

P.F. 108.935

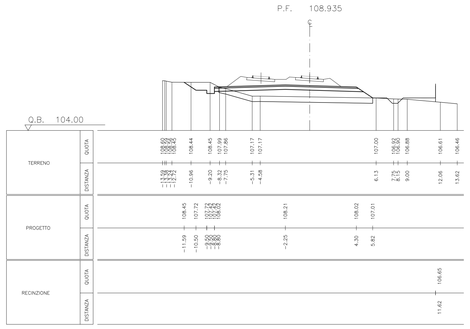

SEZIONE 1601

PROG. 135+850.000

Scavo mq	1.70
Riporto mq	13.44

P.F. 108.925

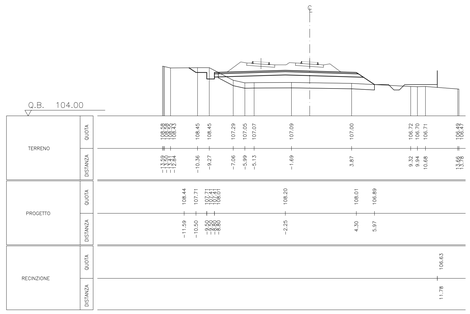

SEZIONE 1602

PROG. 135+900.000

Scavo mq	0.00
Riporto mq	30.06

P.F. 108.786

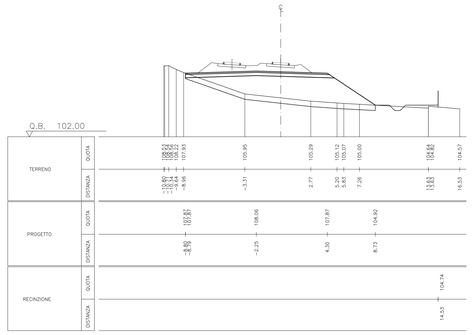

DISEGNI DI RIFERIMENTO

DESCRIZIONE	CODICE

NOTE GENERALI

IL CODICE COMMESSA "A202" E' STATO SOSTITUITO CON "IN05"

PER GLI SPESSORI DI SCOTICO E BONIFICO VEDERE LA RELAZIONE GEOTECNICA GENERALE (A20200DE2RBGE0005001)

CARATTERISTICHE DEI MATERIALI

COMMITTENTE:

RFI RETE FERROVIARIA ITALIANA
GRUPPO FERROVIE DELLO STATO ITALIANE

ALTA SORVEGLIANZA:

ITALFERR
GRUPPO FERROVIE DELLO STATO ITALIANE

GENERAL CONTRACTOR:

Cepav due

INFRASTRUTTURE FERROVIARIE STRATEGICHE DEFINITE DALLA LEGGE OBIETTIVO N. 443/01

LINEA A.V. /A.C. TORINO - VENEZIA Tratta MILANO - VERONA
Lotto funzionale Brescia-Verona
PROGETTO DEFINITIVO

SEZIONI TRASVERSALI LINEA A.C.

DA KM 135+450.000 A KM 135+900.000

IL PROGETTISTA
saipem spa
Tommaso Taranto
Dottore in Ingegneria Civile Iscritto all'Albo degli Ingegneri della Provincia di Milano al n. 21857 dal 1/1/1994
Ai sensi e ordine del D.P.R. 328/01 e DM 509/99 Tel. 02 3475 1 Cf. 01136120965

IL PROGETTISTA INTEGRATORE
saipem spa
Tommaso Taranto
Dottore in Ingegneria Civile Iscritto all'Albo degli Ingegneri della Provincia di Milano al n. 21857 dal 1/1/1994
Ai sensi e ordine del D.P.R. 328/01 e DM 509/99 Tel. 02 3475 1 Cf. 01136120965

ALTA SORVEGLIANZA: ITALFERR

Verificato	Data	Approvato	Data

COMMESSA	LOTTO	FASE	ENTE	TIPO DOC.	OPERA/DISCIPLINA	PROGR.	REV.	SCALA
IN05	00	D	E2	W9	IF0001	183	0	1:200

PROGETTAZIONE GENERAL CONTRACTOR — Autorizzato/Data

Rev.	Data	Descrizione	Redatto	Data	Verificato	Data	Approvato	Data
0	31/03/14	EMISSIONE PER CDS		31/03/14		31/03/14		31/03/14
1								
2								
3								

Consorzio Cepav due
Project Director
Ing. F. Lombardi
Data:

Saipem S.p.a. COMM. 032121 — Data: 31/03/14 — Doc. N. 10600_05.dwg

Progetto cofinanziato dalla Unione Europea

CUP: F81H91000000008

Scala di plot: 1:1