

DISEGNI DI RIFERIMENTO

TR05 - Sistemazione definitiva - Sezioni trasversali  
 TR05 - Tabella materiali

INOR11EE2W9TR0500001  
 INOR11EE24TR0500001


NOTE

- EVENTUALI DIFFERENZE TRA LE MISURE TOTALI E LE SOMMATORIE DELLE MISURE PARZIALI SONO DOVUTE AGLI ARROTONDAMENTI AUTOMATICI DI AUTOCAD.


LEGENDA

- P.C. PIANO DEI CENTRI  
 - P.F. PIANO DEL FERRO  
 - P.S. PIANO DI SCAVO

PLANIMETRIA  
 SCALA 1:200

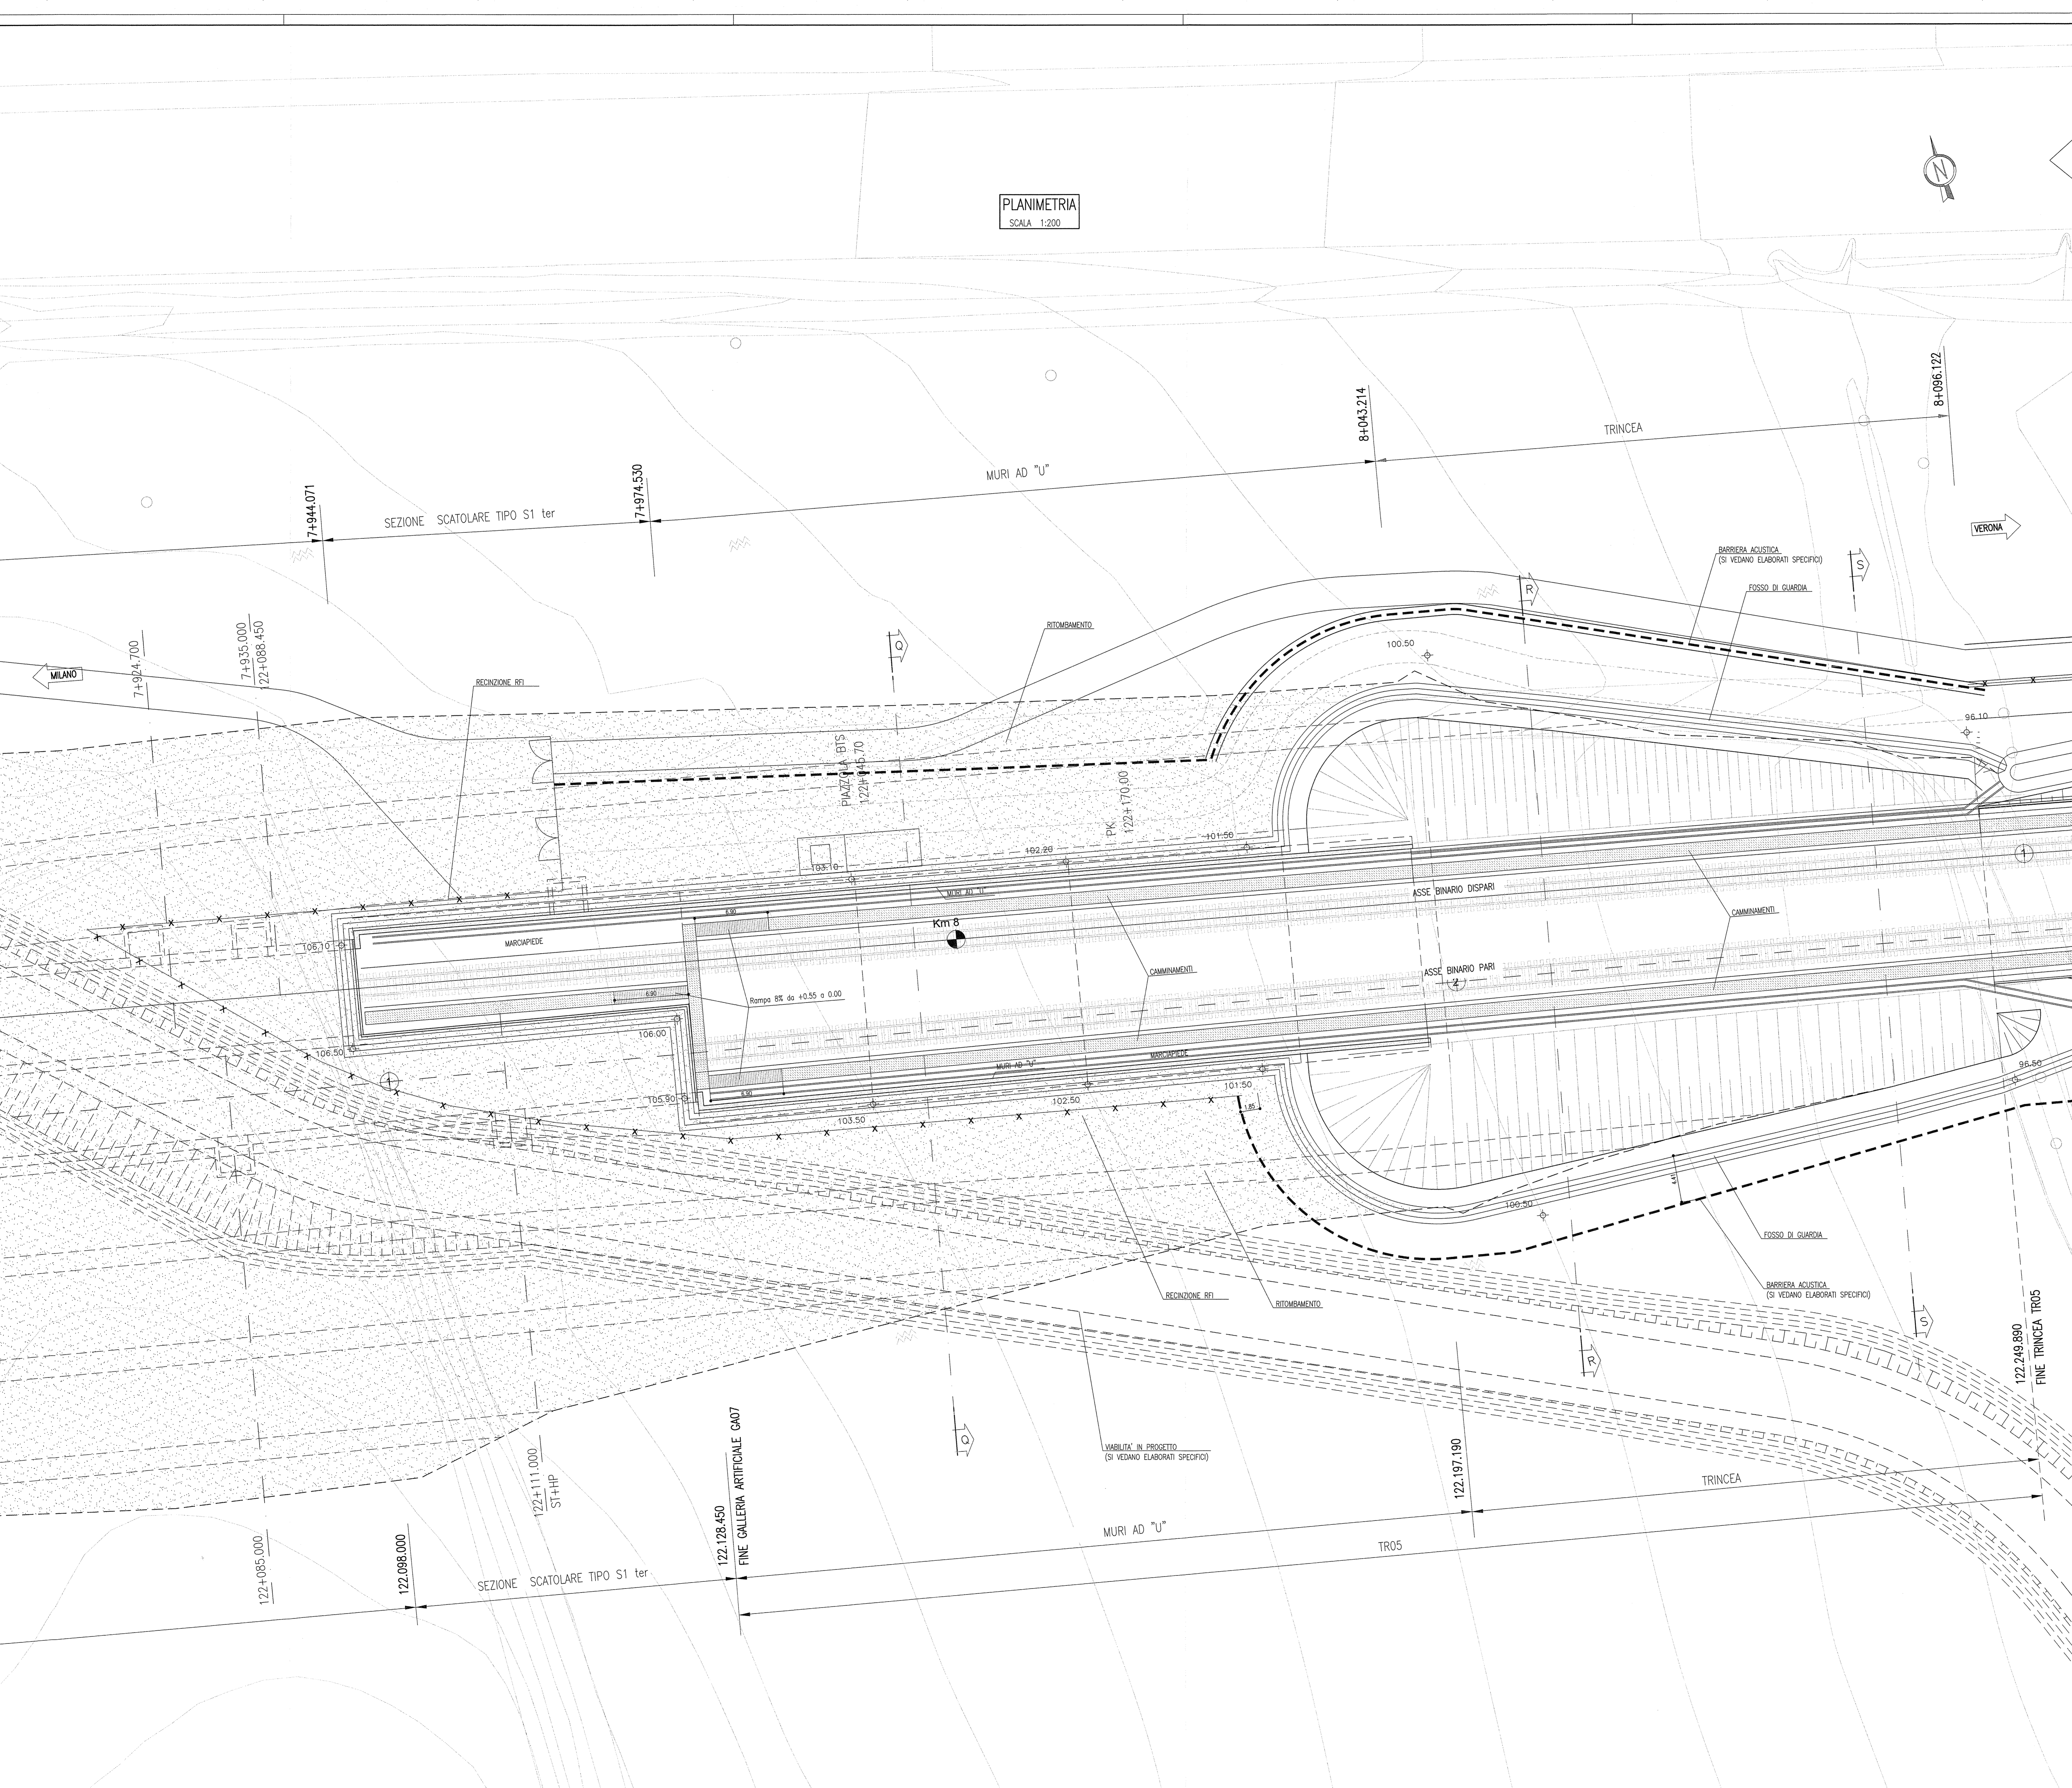

COMMITTENTE:  
  
 RFI  
 RETE FERROVIARIA ITALIANA  
 GRUPPO FERROVIE DELLO STATO

ALTA SORVEGLIANZA:  
  
 ITALFERR  
 GRUPPO FERROVIE DELLO STATO

GENERAL CONTRACTOR:  
**Cepav due**  
 Consorzio ENI per l'Alta Velocità

INFRASTRUTTURE FERROVIARIE STRATEGICHE DEFINITE DALLA LEGGE OBIETTIVO N. 443/01  
 LINEA A.V. I.A.C. TORINO - VENEZIA Tratta MILANO - VERONA  
 Lotto funzionale Brescia-Verona  
 PROGETTO ESECUTIVO  
 TRINCEA LINEA AC (TR05)  
 Da Pk 122+128.45 a Pk 122+249.89  
 Sistemazione definitiva  
 Planimetria

GENERAL CONTRACTOR: **Cepav due**  
 Consorzio **Cepav due**  
 Il Direttore del Consorzio (Ing. T. Tognoli)  
 Data: 05 FEB 2018

DIRETTORE LAVORI:  
 \_\_\_\_\_  
 Data: \_\_\_\_\_

SCALA: 1:200

COMMESSA	LOTTO	FASE	ENTE	TIPO DOC.	OPERA/DISCIPLINA	PROGR.	REV.
INOR	11	E	E2	P9	TR05/00	001	A

PROGETTAZIONE

Rev.	Descrizione	Aut.	Data	Verific.	Data
A	EMISSIONE	_____	29.10.18	_____	29.10.18
B					
C					