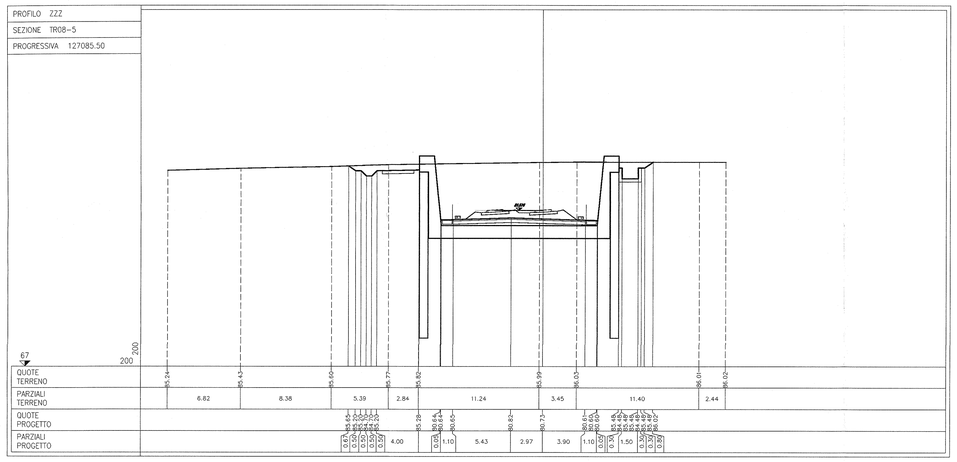

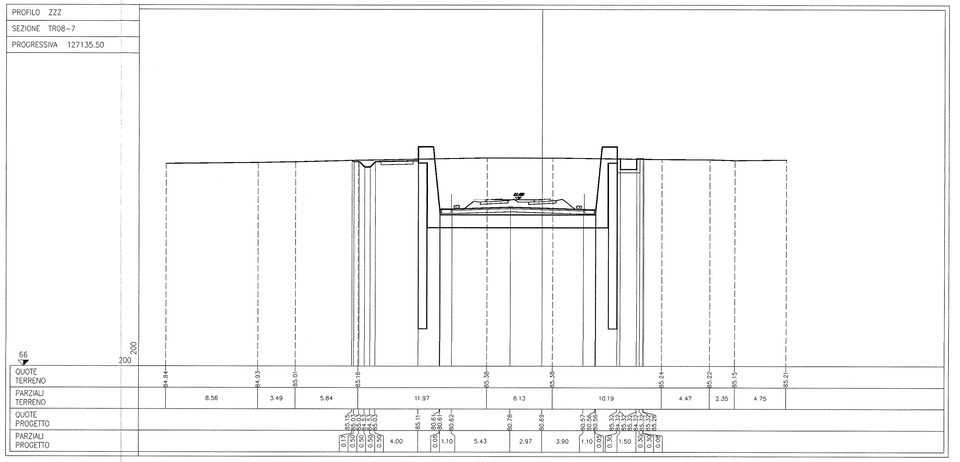

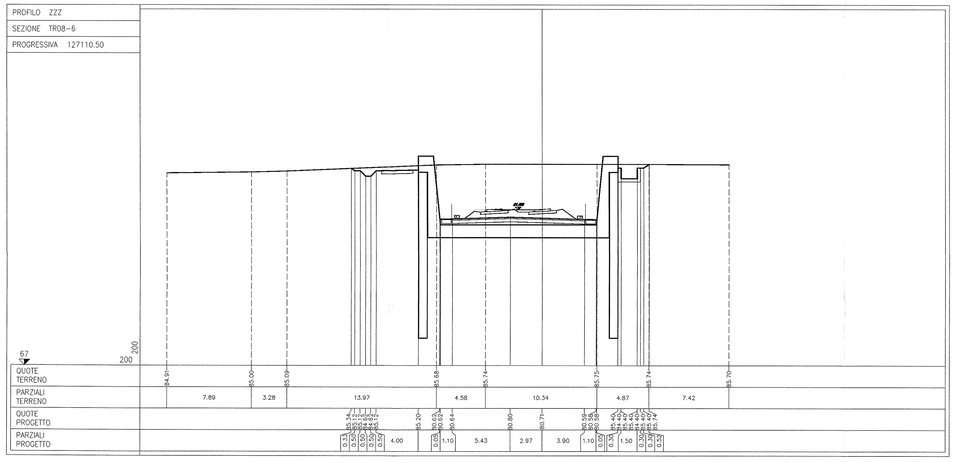

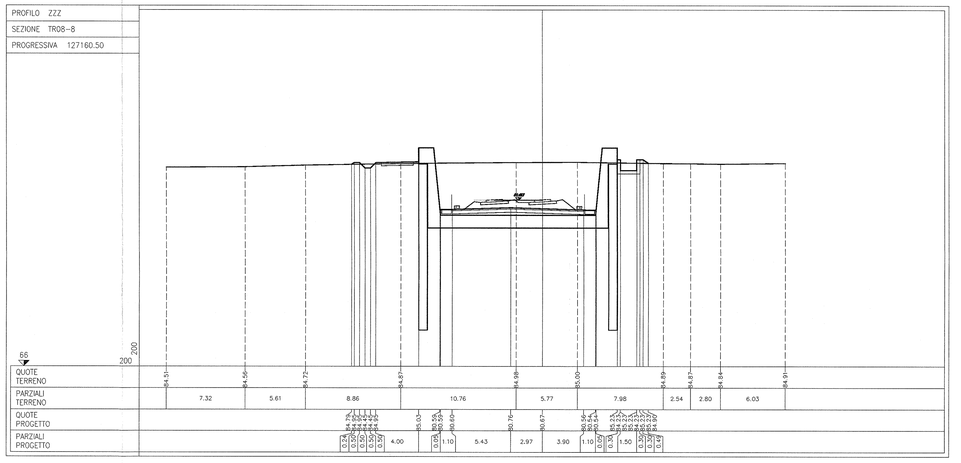

DOCUMENTI DI RIFERIMENTO

DESCRIZIONE	CODICE
IFDO – ELABORATI DI TRACCIAMENTO LINEA AV/AC	
RELAZIONE TECNICA DEL TRACCIAMENTO	IN0R11E22RGIF0000001
PLANIMETRIA DI TRACCIAMENTO LINEA AC DA KM 1.213+000.000 A KM 1.277+500.000 TAV. 5	IN0R11E22PSIF0000005
PLANIMETRIA DI TRACCIAMENTO LINEA AC DA KM 1.277+500.000 A KM 1.329+600.000 TAV. 6	IN0R11E22PSIF0000006
PROFILO LONGITUDINALE DI TRACCIAMENTO LINEA AC DA KM 1.211+800.000 A KM 1.301+600.000 TAV. 3	IN0R11E22PSIF0000003
GA00 – TIPOLOGICO GALLERIE ARTIFICIALI	
COLLEGAMENTI EQUIPOTENZIALI MASSE METALLICHE	IN0R11E22EIGA0009001
TR00 – TIPOLOGICO TRINCEE	
BARRIERE METALLICHE – COLLEGAMENTO EQUIPOTENZIALI	IN0R11E22EITR0007001
TR08– TRINCEA LINEA AC DA PK 126+985.50 A PK 127+233.00	
RELAZIONE TECNICA GENERALE	IN0R11E22RGTR0800002
PRESCRIZIONI MATERIALI E NOTE GENERALI	IN0R11E22NTTR0800001
PLANIMETRIA DI PROGETTO	IN0R11E22PBTR0800001
PROFILO LONGITUDINALE	IN0R11E22PFTR0800001
TRACCIAMENTO PLANIALTIMETRICO DELLE OPERE. TAV. 1/2	IN0R11E22PPTR0800001
TRACCIAMENTO PLANIALTIMETRICO DELLE OPERE. TAV. 2/2	IN0R11E22PPTR0800002
SEZIONI TRASVERSALI TIPOLOGICHE. TAV. 1/2	IN0R11E22WZTR0800001
SEZIONI TRASVERSALI TIPOLOGICHE. TAV. 2/2	IN0R11E22WZTR0800002
SEZIONI TRASVERSALI TAV. 1/3	IN0R11E22WZTR0800001
SEZIONI TRASVERSALI TAV. 3/3	IN0R11E22WZTR0800003
CARPENTERIA ED ARMATURE DIAFRAMMI	IN0R11E22SZTR0800001
CARPENTERIA ED ARMATURE CONCI. TAV. 1/4	IN0R11E22SZTR0800002
CARPENTERIA ED ARMATURE CONCI. TAV. 2/4	IN0R11E22SZTR0800003
CARPENTERIA ED ARMATURE CONCI. TAV. 3/4	IN0R11E22SZTR0800004
CARPENTERIA ED ARMATURE CONCI. TAV. 4/4	IN0R11E22SZTR0800005
PIANTA E SEZIONE LONGITUDINALE. TAV. 1/3	IN0R11E22PHTR0800001
PIANTA E SEZIONE LONGITUDINALE. TAV. 2/3	IN0R11E22PHTR0800002
PIANTA E SEZIONE LONGITUDINALE. TAV. 3/3	IN0R11E22PHTR0800003
PREDISPOSIZIONI PER TECNOLOGIE	IN0R11E22BZTR0807001
RELAZIONE DI CALCOLO	IN0R11E22CLTR0800001
RELAZIONE DI CALCOLO OPERE DI SOSTEGNO DEGLI SCAVI	IN0R11E22CLTR0811001
RELAZIONE GEOTECNICA	IN0R11E22RGTR0800001
PROFILO STRATIGRAFICO	IN0R11E22FTTR0800001

NOTE GENERALI

- TUTTE LE MISURE SONO ESPRESSE IN METRI

COMMITTENTE: RFI RETE FERROVIARIA ITALIANA – GRUPPO FERROVIE DELLO STATO

ALTA SORVEGLIANZA: ITALFERR – GRUPPO FERROVIE DELLO STATO

GENERAL CONTRACTOR: Cepav due – Consorzio ENI per l' Alta Velocità

INFRASTRUTTURE FERROVIARIE STRATEGICHE DEFINITE DALLA LEGGE OBIETTIVO N. 443/01

LINEA A.V. /A.C. TORINO - VENEZIA Tratta MILANO - VERONA
Lotto funzionale Brescia-Verona
PROGETTO ESECUTIVO

TR08 - TRINCEA LINEA AC DA PK 126+985,50 A PK 127+233,00

Sezioni trasversali. Tav. 2/3

GENERAL CONTRACTOR	DIRETTORE LAVORI	SCALA:
Consorzio Cepav due – Il Direttore del Consorzio (Ing. L'Faranta) – Data: 06 FEB 2019	Visto per Costruzione – Data:	1:200

COMMESSA	LOTTO	FASE	ENTE	TIPO DOC.	OPERA/DISCIPLINA	PROGR.	REV.
IN0R	11	E	E2	W9	TR0800	002	A

PROGETTAZIONE

Rev.	Descrizione	Redatto	Data	Verificato	Data	Validato	Data
A	EMISSIONE	G.Piacentini	07/01/19	Progin SpA	07/01/19	T. Mazzoni	07/01/19
B							
C							

IL PROGETTISTA: Dott. Ing. Tommaso Mazzoni – Ordine degli Ingegneri della Provincia di Torino n. 7963J – Settore Civile e Ambientale – Data: 07/01/19

CIG. 7514473344 – CUP: F81H91000000008

MILANO11EE2W9TR0800002A_10.dwg

Progetto cofinanziato dalla Unione Europea

Stampato da: Plot Service di Pierangelo ITALFERR S.p.A. – Data: 07/01/19

Scala di plot: 1:1