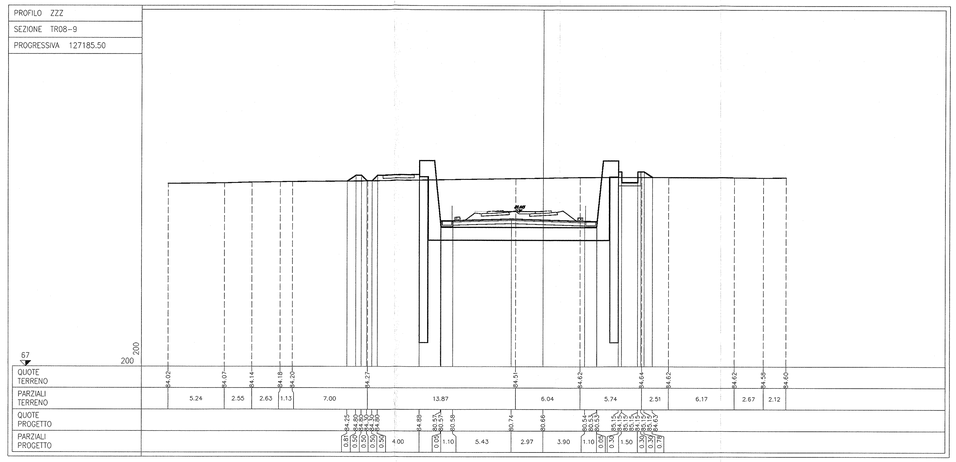

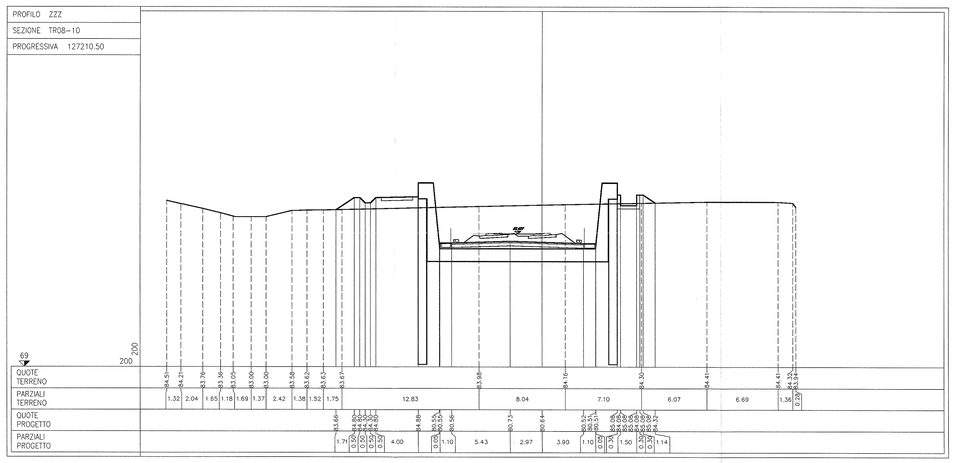

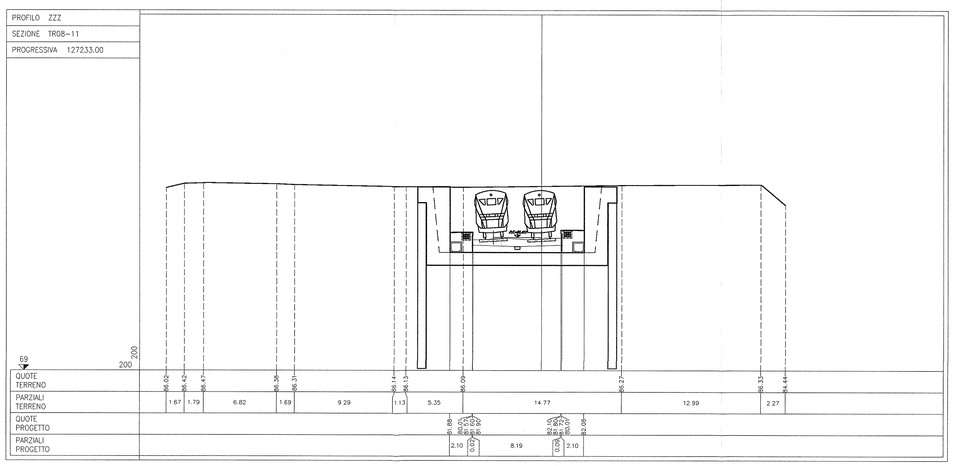

DOCUMENTI DI RIFERIMENTO

DESCRIZIONE	CODICE
IF00 – ELABORATI DI TRACCIAMENTO LINEA AV/AC	
RELAZIONE TECNICA DEL TRACCIAMENTO	*INGR11EE2RGIF0000001*
PLANIMETRIA DI TRACCIAMENTO LINEA AC DA KM 1.131+000.000 A KM 1.271+500.000 TAV. 5	*INGR11EE2P5IF0000005*
PLANIMETRIA DI TRACCIAMENTO LINEA AC DA KM 1.271+500.000 A KM 1.321+600.000 TAV. 6	*INGR11EE2P5IF0000006*
PROFILO LONGITUDINALE DI TRACCIAMENTO LINEA AC DA KM 1.211+800.000 A KM 1.301+600.000 TAV. 3	*INGR11EE2P3IF0000003*
GA00 – TIPOLOGICO GALLERIE ARTIFICIALI	
COLLEGAMENTI EQUIPOTENZIALI MASSE METALLICHE	*INGR11EE2B0IGA0009001*
TR00 – TIPOLOGICO TRINCEE	
BARRIERE METALLICHE – COLLEGAMENTO EQUIPOTENZIALI	*INGR11EE2B0ITR0007001*
TR08– TRINCEA LINEA AC DA PK 126+985.50 A PK 127+233.00	
RELAZIONE TECNICA GENERALE	*INGR11EE2R0TR0800003*
PRESCRIZIONI MATERIALI E NORME GENERALI	*INGR11EE2N1TR0800001*
PLANIMETRIA DI PROGETTO	*INGR11EE2P8TR0800001*
PROFILO LONGITUDINALE	*INGR11EE2P3TR0800001*
TRACCIAMENTO PLANIMETRICO DELLE OPERE. TAV. 1/2	*INGR11EE2P9TR0800001*
TRACCIAMENTO PLANIMETRICO DELLE OPERE. TAV. 2/2	*INGR11EE2P9TR0800002*
SEZIONI TRASVERSALI TIPOLOGICHE. TAV. 1/2	*INGR11EE2WCTR0800001*
SEZIONI TRASVERSALI TIPOLOGICHE. TAV. 2/2	*INGR11EE2WCTR0800002*
SEZIONI TRASVERSALI TAV. 1/3	*INGR11EE2W9TR0800001*
SEZIONI TRASVERSALI TAV. 2/3	*INGR11EE2W9TR0800002*
CARPENTERIA ED ARMATURE GALLERIA	*INGR11EE2B2TR0800001*
CARPENTERIA ED ARMATURE CONCI. TAV. 1/4	*INGR11EE2B2TR0800002*
CARPENTERIA ED ARMATURE CONCI. TAV. 2/4	*INGR11EE2B2TR0800003*
CARPENTERIA ED ARMATURE CONCI. TAV. 3/4	*INGR11EE2B2TR0800004*
CARPENTERIA ED ARMATURE CONCI. TAV. 4/4	*INGR11EE2B2TR0800005*
PIANTA E SEZIONE LONGITUDINALE TAV. 1/3	*INGR11EE2P4TR0800001*
PIANTA E SEZIONE LONGITUDINALE TAV. 2/3	*INGR11EE2P4TR0800002*
PIANTA E SEZIONE LONGITUDINALE TAV. 3/3	*INGR11EE2P4TR0800003*
PREDISPOSIZIONI PER TECNOLOGIE	*INGR11EE2B2TR0802001*
RELAZIONE DI CALCOLO	*INGR11EE2CLTR0800001*
RELAZIONE DI CALCOLO OPERE DI SOSTEGNO DEGLI SCAVI	*INGR11EE2CLTR0801001*
RELAZIONE GEOTECNICA	*INGR11EE2R8ITR0800001*
PROFILO STRATIGRAFICO	*INGR11EE2F7TR0800001*

NOTE GENERALI

- *TUTTE LE MISURE SONO ESPRESSE IN METRI*

COMMITTENTE: RFI RETE FERROVIARIA ITALIANA – GRUPPO FERROVIE DELLO STATO

ALTA SORVEGLIANZA: ITALFERR – GRUPPO FERROVIE DELLO STATO

GENERAL CONTRACTOR: Cepav due – Consorzio ENI per l' Alta Velocità

INFRASTRUTTURE FERROVIARIE STRATEGICHE DEFINITE DALLA LEGGE OBIETTIVO N. 443/01

LINEA A.V. /A.C. TORINO - VENEZIA Tratta MILANO - VERONA
Lotto funzionale Brescia-Verona
PROGETTO ESECUTIVO

TR08 - TRINCEA LINEA AC DA PK 126+985,50 A PK 127+233,00

Sezioni trasversali. Tav. 3/3

GENERAL CONTRACTOR	DIRETTORE LAVORI	SCALA:
Consorzio Cepav due – Il Direttore del Consorzio (Ing. T. Tornetta)	~~Visto per Costruzione~~	1:200
Data: 06 FEB 2019	Data:	

COMMESSA	LOTTO	FASE	ENTE	TIPO DOC.	OPERA/DISCIPLINA	PROGR.	REV.
INOR	11	E	E2	W9	TR0800	003	A

PROGETTAZIONE

Rev.	Descrizione	Redatto	Data	Verificato	Data	Validato	Data
A	EMISSIONE	G.Piacentini	07/01/19	Piacentini	07/01/19	Tornetta	07/01/19
B							
C							

IL PROGETTISTA: Dott. Ing. Giovanni Piacentini – Ordine degli Ingegneri della Provincia di Milano n. 20615 – Settore Civile e Ambientale – Data: 07/01/19

Stampato dal Service di plot/copia ITALFERR S.p.A. – FILAN S.r.l.

CIG. 751447334A

File: INGR11EE2W9TR0800003A_10.dwg

Progetto cofinanziato dalla Unione Europea

CUP: F81H91000000008

Scala di plot: 1:1