PROFILO ZZZ
SEZIONE TR09-13
PROGRESSIVA 127643.00

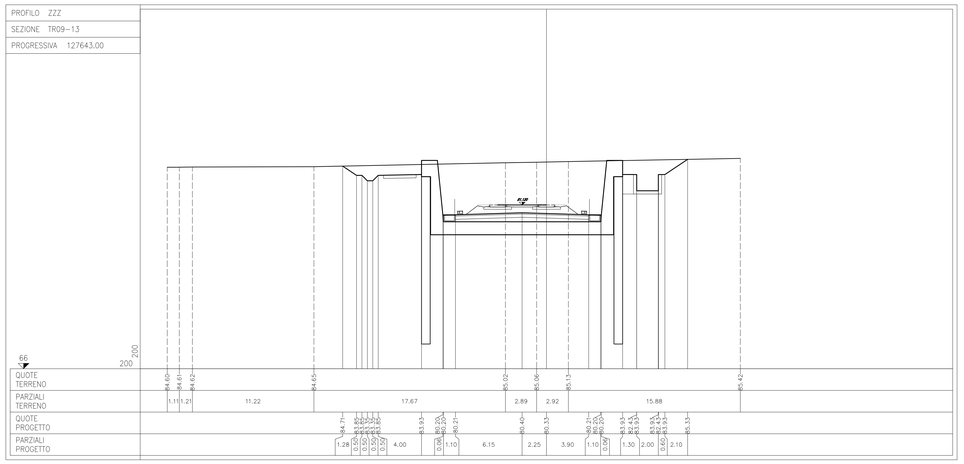

PROFILO ZZZ
SEZIONE TR09-16
PROGRESSIVA 127718.00

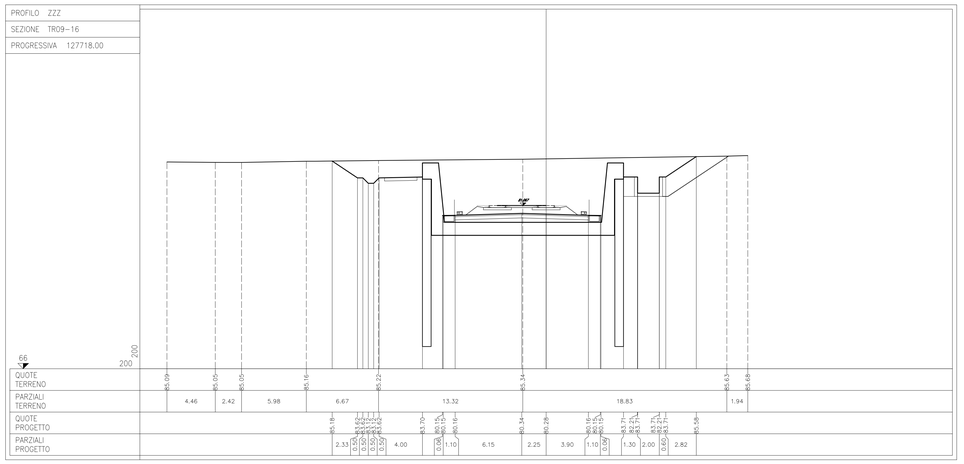

PROFILO ZZZ
SEZIONE TR09-14
PROGRESSIVA 127668.00

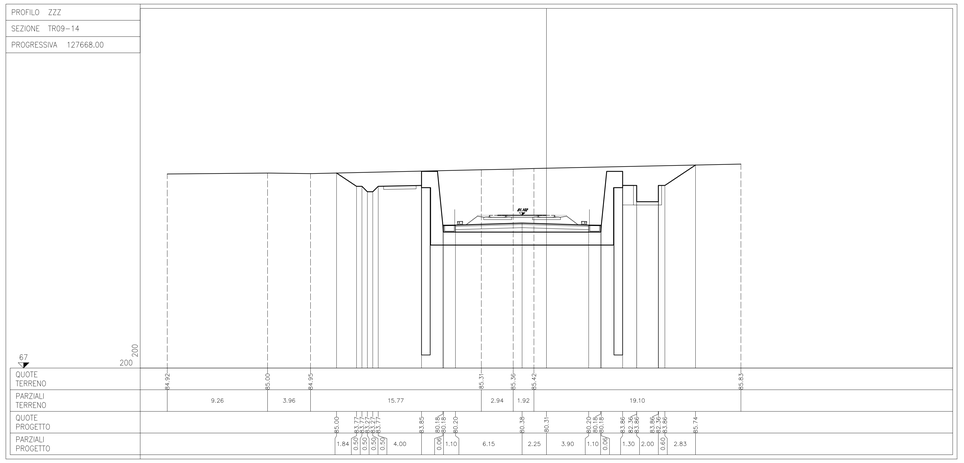

PROFILO ZZZ
SEZIONE TR09-17
PROGRESSIVA 127743.00

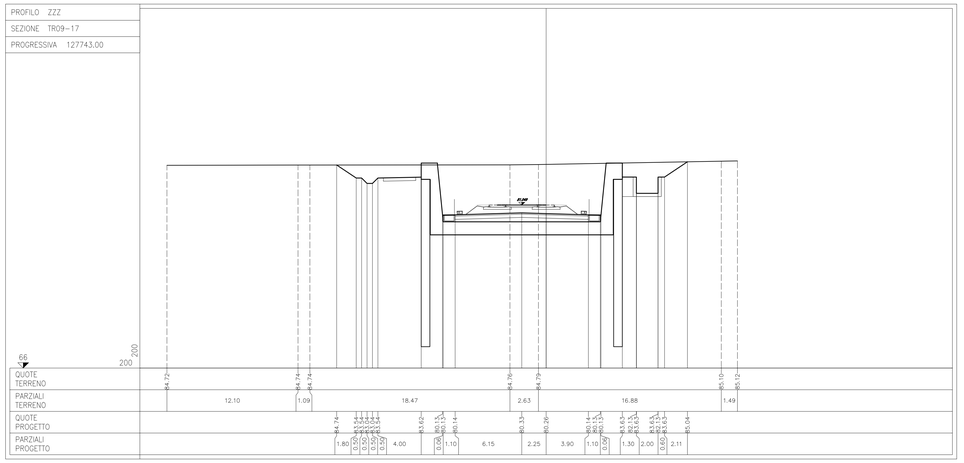

PROFILO ZZZ
SEZIONE TR09-15
PROGRESSIVA 127693.00

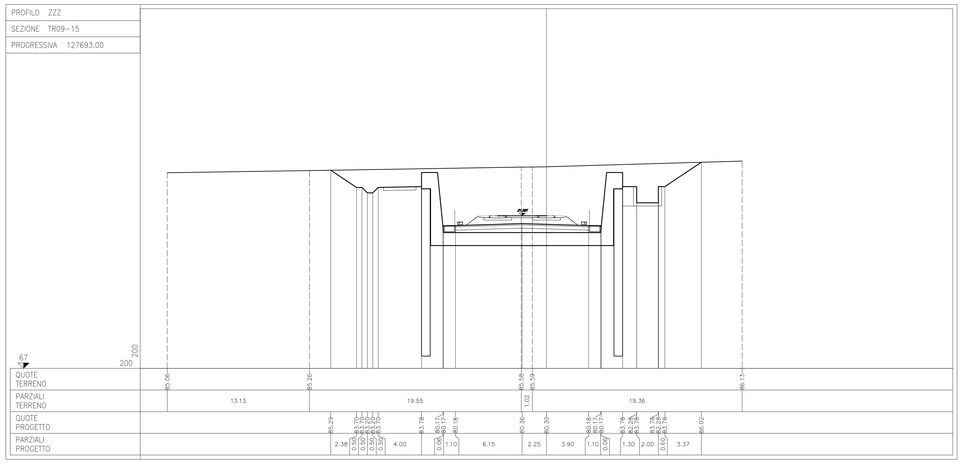

PROFILO ZZZ
SEZIONE TR09-18
PROGRESSIVA 127768.00

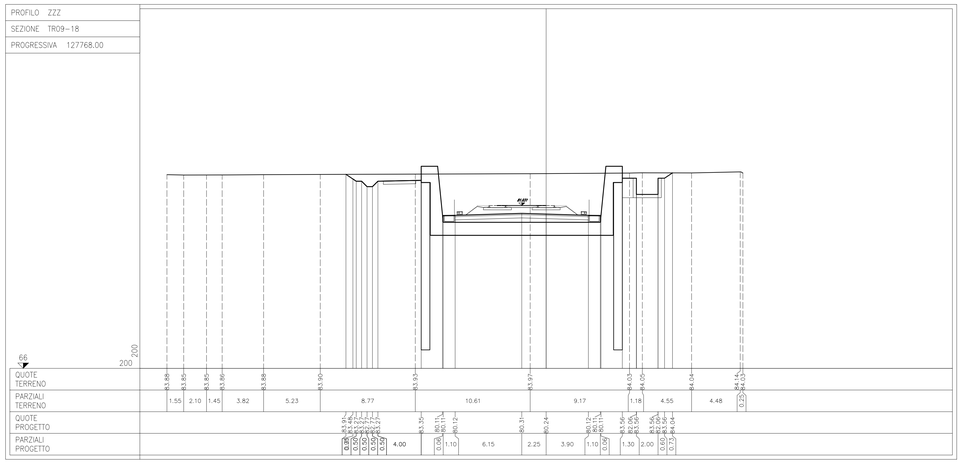

DOCUMENTI DI RIFERIMENTO

DESCRIZIONE	CODICE
IF00 – ELABORATI DI TRACCIAMENTO LINEA AV/AC	
RELAZIONE TECNICA DEL TRACCIAMENTO	IN0R10EZZRGIF0000001
PLANIMETRIA DI TRACCIAMENTO LINEA AC DA KM 123+000.000 A KM 127+500.000 TAV. 5	IN0R10EZZPSIF0000005
PLANIMETRIA DI TRACCIAMENTO LINEA AC DA KM 127+500.000 A KM 133+600.000 TAV. 6	IN0R10EZZPSIF0000006
PROFILO LONGITUDINALE DI TRACCIAMENTO LINEA AC DA KM 121+800.000 A KM 130+600.000 TAV. 3	IN0R10EZZPSIF0000003
GA00 – TIPOLOGICO GALLERIE ARTIFICIALI	
COLLEGAMENTI EQUIPOTENZIALI MASSE METALLICHE	IN0R10EZZBXGA0009001
TR00 – TIPOLOGICO TRINCEE	
BARRIERE METALLICHE – COLLEGAMENTI EQUIPOTENZIALI	IN0R10EZZBXTR0007001
TR09– TRINCEA LINEA AC DA PK 127+343.00 A PK 127+970.00	
RELAZIONE TECNICA GENERALE	IN0R11EZZRGTR0900002
PRESCRIZIONI MATERIALI E NOTE GENERALI	IN0R11EZZNTTR0900001
PLANIMETRIA DI PROGETTO	IN0R11EZZPBTR0900001
PROFILO LONGITUDINALE	IN0R11EZZPLTR0900001
TRACCIAMENTO PLANOALTIMETRICO DELLE OPERE. TAV. 1/3	IN0R11EZZPWTR0900001
TRACCIAMENTO PLANOALTIMETRICO DELLE OPERE. TAV. 2/3	IN0R11EZZPWTR0900002
TRACCIAMENTO PLANOALTIMETRICO DELLE OPERE. TAV. 3/3	IN0R11EZZPWTR0900003
SEZIONI TRASVERSALI TIPOLOGICHE. TAV. 1/2	IN0R11EZZWZTR0900001
SEZIONI TRASVERSALI TIPOLOGICHE. TAV. 2/2	IN0R11EZZWZTR0900002
SEZIONI TRASVERSALI. TAV. 1/5	IN0R11EZZWSTR0900001
SEZIONI TRASVERSALI. TAV. 2/5	IN0R11EZZWSTR0900002
SEZIONI TRASVERSALI. TAV. 4/5	IN0R11EZZWSTR0900004
SEZIONI TRASVERSALI. TAV. 5/5	IN0R11EZZWSTR0900005
CARPENTERIA ED ARMATURE DIAFRAMMI. TAV. 1/2	IN0R11EZZBZTR0900001
CARPENTERIA ED ARMATURE DIAFRAMMI. TAV. 2/2	IN0R11EZZBZTR0900002
CARPENTERIA ED ARMATURE CONCI. TAV. 1/10	IN0R11EZZBZTR0900003
CARPENTERIA ED ARMATURE CONCI. TAV. 2/10	IN0R11EZZBZTR0900004
CARPENTERIA ED ARMATURE CONCI. TAV. 3/10	IN0R11EZZBZTR0900005
CARPENTERIA ED ARMATURE CONCI. TAV. 4/10	IN0R11EZZBZTR0900006
CARPENTERIA ED ARMATURE CONCI. TAV. 5/10	IN0R11EZZBZTR0900007
CARPENTERIA ED ARMATURE CONCI. TAV. 6/10	IN0R11EZZBZTR0900008
CARPENTERIA ED ARMATURE CONCI. TAV. 7/10	IN0R11EZZBZTR0900009
CARPENTERIA ED ARMATURE CONCI. TAV. 8/10	IN0R11EZZBZTR0900010
CARPENTERIA ED ARMATURE CONCI. TAV. 9/10	IN0R11EZZBZTR0900011
CARPENTERIA ED ARMATURE CONCI. TAV. 10/10	IN0R11EZZBZTR0900012
PIANTA E SEZIONE LONGITUDINALE. TAV. 1/6	IN0R11EZZPATR0900001
PIANTA E SEZIONE LONGITUDINALE. TAV. 2/6	IN0R11EZZPATR0900002
PIANTA E SEZIONE LONGITUDINALE. TAV. 3/6	IN0R11EZZPATR0900003
PIANTA E SEZIONE LONGITUDINALE. TAV. 4/6	IN0R11EZZPATR0900004
PIANTA E SEZIONE LONGITUDINALE. TAV. 5/6	IN0R11EZZPATR0900005
PIANTA E SEZIONE LONGITUDINALE. TAV. 6/6	IN0R11EZZPATR0900006
PRESCRIZIONI PER TECNOLOGIE	IN0R11EZZRBTR0907001
RELAZIONE DI CALCOLO	IN0R11EZZCLTR0900001
RELAZIONE DI CALCOLO OPERE DI SOSTEGNO DEGLI SCAVI	IN0R11EZZCLTR0901001
RELAZIONE GEOTECNICA	IN0R11EZZRGTR0900001
PROFILO STRATIGRAFICO	IN0R11EZZFTTR0900001

NOTE GENERALI

– TUTTE LE MISURE SONO ESPRESSE IN METRI

COMMITTENTE:

RFI RETE FERROVIARIA ITALIANA
GRUPPO FERROVIE DELLO STATO

ALTA SORVEGLIANZA:

ITALFERR
GRUPPO FERROVIE DELLO STATO

GENERAL CONTRACTOR:

Cepav due
Consorzio ENI per l' Alta Velocità

INFRASTRUTTURE FERROVIARIE STRATEGICHE DEFINITE DALLA LEGGE OBIETTIVO N. 443/01

LINEA A.V. /A.C. TORINO - VENEZIA Tratta MILANO - VERONA
Lotto funzionale Brescia-Verona
PROGETTO ESECUTIVO

TR09 - TRINCEA LINEA AC DA PK 127+343,00 A PK 127+970,00

Sezioni trasversali. Tav. 3/5

GENERAL CONTRACTOR	DIRETTORE LAVORI	SCALA :
Consorzio Cepav due Data:	Valido per Costruzione Data:	1:200

COMMESSA	LOTTO	FASE	ENTE	TIPO DOC.	OPERA/DISCIPLINA	PROGR.	REV.
IN0R	11	E	E2	W9	TR0900	003	A

PROGETTAZIONE

Rev.	Descrizione	Redatto	Data	Verificato	Data	Progettista Integratore	Data	IL PROGETTISTA
A	EMISSIONE	G.Piacentini	07/01/19	Piacentini	07/01/19	Taranta	07/01/19	PIACENTINI MARCO ENGINEERING Dott. Ing. Marco Piacentini Ordine degli Ingegneri della Provincia di Torino n. 9589J
B								
C								Data: 07/01/19

CIG. 751447334A File: IN0R11EE2W9TR0900003A_10.dwg

Progetto cofinanziato dalla Unione Europea

CUP: F81H91000000008

Scala di plot: 1:1