PROFILO ZZZ
SEZIONE TR09-25
PROGRESSIVA 127916.50

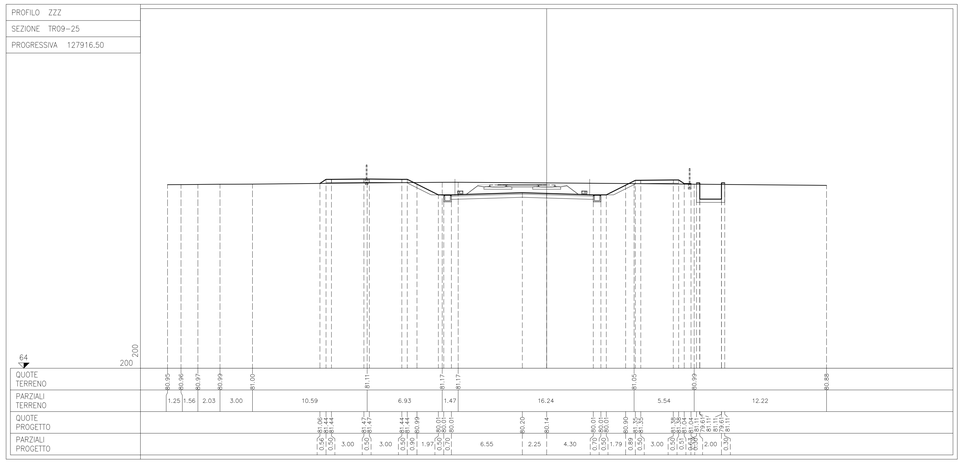


PROFILO ZZZ
SEZIONE TR09-26
PROGRESSIVA 127941.50

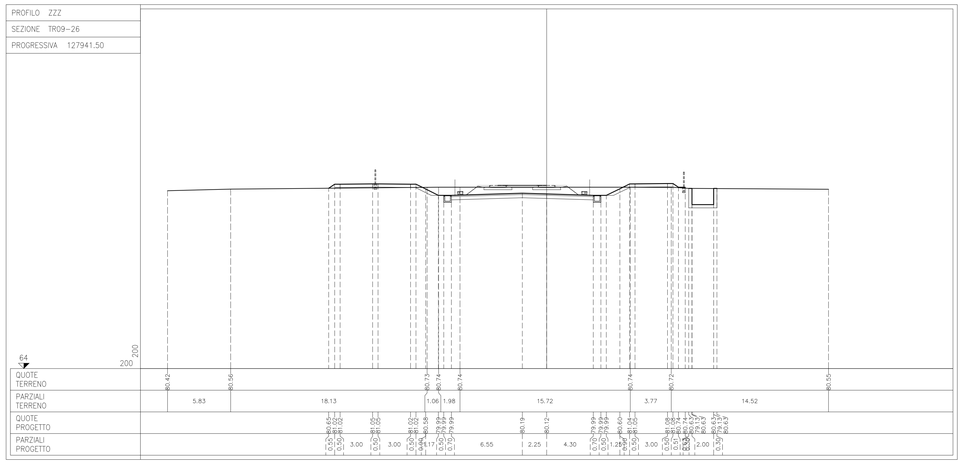


PROFILO ZZZ
SEZIONE TR09-27
PROGRESSIVA 127970.00

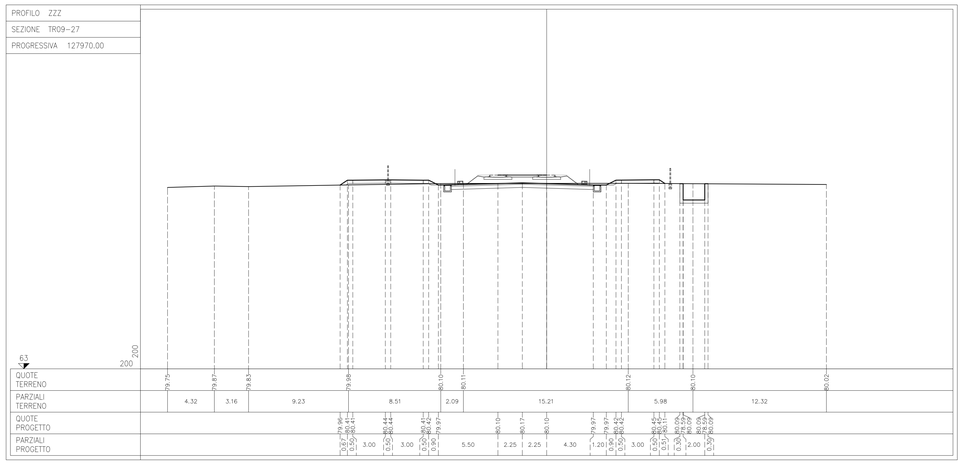


## DOCUMENTI DI RIFERIMENTO

| DESCRIZIONE | CODICE |
|---|---|
| IF00 – ELABORATI DI TRACCIAMENTO LINEA AV/AC | |
| RELAZIONE TECNICA DEL TRACCIAMENTO | INOR10EE29R0IF0000001 |
| PLANIMETRIA DI TRACCIAMENTO LINEA AC DA KM 123+000.000 A KM 127+500.000 TAV. 5 | INOR10EE29P5IF0000005 |
| PLANIMETRIA DI TRACCIAMENTO LINEA AC DA KM 127+500.000 A KM 131+600.000 TAV. 6 | INOR10EE29P5IF0000006 |
| PROFILO LONGITUDINALE DI TRACCIAMENTO LINEA AC DA KM 1214+800.000 A KM 130+600.000 TAV. 3 | INOR10EE29P5IF0000003 |
| GA00 – TIPOLOGICO GALLERIE ARTIFICIALI | |
| COLLEGAMENTI EQUIPOTENZIALI MASSE METALLICHE | INOR10EE28XGA0009001 |
| TR00 – TIPOLOGICO TRINCEE | |
| BARRIERE METALLICHE – COLLEGAMENTI EQUIPOTENZIALI | INOR10EE28XTR0007001 |
| TR09– TRINCEA LINEA AC DA PK 127+343.00 A PK 127+970.00 | |
| RELAZIONE TECNICA GENERALE | INOR11EE29RTR0900002 |
| PRESCRIZIONI MATERIALI E NOTE GENERALI | INOR11EE24TR0900001 |
| PLANIMETRIA DI PROGETTO | INOR11EE29TR0900001 |
| PROFILO LONGITUDINALE | INOR11EE29TR0900001 |
| TRACCIAMENTO PLANOALTIMETRICO DELLE OPERE. TAV. 1/3 | INOR11EE29TR0900001 |
| TRACCIAMENTO PLANOALTIMETRICO DELLE OPERE. TAV. 2/3 | INOR11EE29TR0900002 |
| TRACCIAMENTO PLANOALTIMETRICO DELLE OPERE. TAV. 3/3 | INOR11EE29TR0900003 |
| SEZIONI TRASVERSALI TIPOLOGICHE. TAV. 1/2 | IN OR11EE28ZTR0000001 |
| SEZIONI TRASVERSALI TIPOLOGICHE. TAV. 2/2 | INOR11EE28ZTR0000002 |
| SEZIONI TRASVERSALI. TAV. 1/5 | INOR11EE29WTR0900001 |
| SEZIONI TRASVERSALI. TAV. 2/5 | INOR11EE29WTR0900002 |
| SEZIONI TRASVERSALI. TAV. 3/5 | INOR11EE29WTR0900003 |
| SEZIONI TRASVERSALI. TAV. 4/5 | INOR11EE29WTR0900004 |
| CARPENTERIA ED ARMATURE DIAFRAMMA. TAV. 1/2 | INOR11EE28ZTR0900001 |
| CARPENTERIA ED ARMATURE DIAFRAMMA. TAV. 2/2 | INOR11EE28ZTR0900002 |
| CARPENTERIA ED ARMATURE CONCI. TAV. 1/10 | INOR11EE28ZTR0900003 |
| CARPENTERIA ED ARMATURE CONCI. TAV. 2/10 | INOR11EE28ZTR0900004 |
| CARPENTERIA ED ARMATURE CONCI. TAV. 3/10 | INOR11EE28ZTR0900005 |
| CARPENTERIA ED ARMATURE CONCI. TAV. 4/10 | INOR11EE28ZTR0900006 |
| CARPENTERIA ED ARMATURE CONCI. TAV. 5/10 | INOR11EE28ZTR0900007 |
| CARPENTERIA ED ARMATURE CONCI. TAV. 6/10 | INOR11EE28ZTR0900008 |
| CARPENTERIA ED ARMATURE CONCI. TAV. 7/10 | INOR11EE28ZTR0900009 |
| CARPENTERIA ED ARMATURE CONCI. TAV. 8/10 | INOR11EE28ZTR0900010 |
| CARPENTERIA ED ARMATURE CONCI. TAV. 9/10 | INOR11EE28ZTR0900011 |
| CARPENTERIA ED ARMATURE CONCI. TAV. 10/10 | INOR11EE28ZTR0900012 |
| PIANTA E SEZIONE LONGITUDINALE. TAV. 1/8 | INOR11EE29PATR0900001 |
| PIANTA E SEZIONE LONGITUDINALE. TAV. 2/8 | INOR11EE29PATR0900002 |
| PIANTA E SEZIONE LONGITUDINALE. TAV. 3/8 | INOR11EE29PATR0900003 |
| PIANTA E SEZIONE LONGITUDINALE. TAV. 4/8 | INOR11EE29PATR0900004 |
| PIANTA E SEZIONE LONGITUDINALE. TAV. 5/8 | INOR11EE29PATR0900005 |
| PIANTA E SEZIONE LONGITUDINALE. TAV. 6/8 | INOR11EE29PATR0900006 |
| PRESCRIZIONI PER TECNOLOGIE | INOR11EE28ZTR0907001 |
| RELAZIONE DI CALCOLO | INOR11EE21ZCL0900001 |
| RELAZIONE DI CALCOLO OPERE DI SOSTEGNO DEGLI SCAVI | INOR11EE21ZCL0901001 |
| RELAZIONE GEOTECNICA | INOR11EE28ZRGE0900001 |
| PROFILO STRATIGRAFICO | INOR11EE28ZTR0900001 |

## NOTE GENERALI

– TUTTE LE MISURE SONO ESPRESSE IN METRI

COMMITTENTE:
RFI RETE FERROVIARIA ITALIANA
GRUPPO FERROVIE DELLO STATO

ALTA SORVEGLIANZA:
ITALFERR
GRUPPO FERROVIE DELLO STATO

GENERAL CONTRACTOR:
Cepav due
Consorzio ENI per l' Alta Velocità

INFRASTRUTTURE FERROVIARIE STRATEGICHE DEFINITE DALLA LEGGE OBIETTIVO N. 443/01

LINEA A.V. /A.C. TORINO - VENEZIA Tratta MILANO - VERONA
Lotto funzionale Brescia-Verona
PROGETTO ESECUTIVO

TR09 - TRINCEA LINEA AC DA PK 127+343,00 A PK 127+970,00

Sezioni trasversali. Tav. 5/5

| GENERAL CONTRACTOR | DIRETTORE LAVORI | SCALA : |
|---|---|---|
| Consorzio Cepav due<br>Data: | Valido per Costruzione<br>Data: | 1:200 |

| COMMESSA | LOTTO | FASE | ENTE | TIPO DOC. | OPERA/DISCIPLINA | PROGR. | REV. |
|---|---|---|---|---|---|---|---|
| IN0R | 11 | E | E2 | W9 | TR0900 | 005 | A |

PROGETTAZIONE

| Rev. | Descrizione | Redatto | Data | Verificato | Data | Progettista Integratore | Data |
|---|---|---|---|---|---|---|---|
| A | EMISSIONE | G.Piacentini | 07/01/19 | Piacentini | 07/01/19 | Taranta | 07/01/19 |
| B | | | | | | | |
| C | | | | | | | |

IL PROGETTISTA
PIACENTINI INGEGNERIA S.r.l.
Dott. Ing. Giovanni Piacentini
Ordine di Torino n. 9458
Data: 07/01/19

CIG. 751447334A
File: IN0R11EE2W9TR0900005A_10.dwg

Progetto cofinanziato dalla Unione Europea

CUP: F81H91000000008

Scala di plot: 1:1