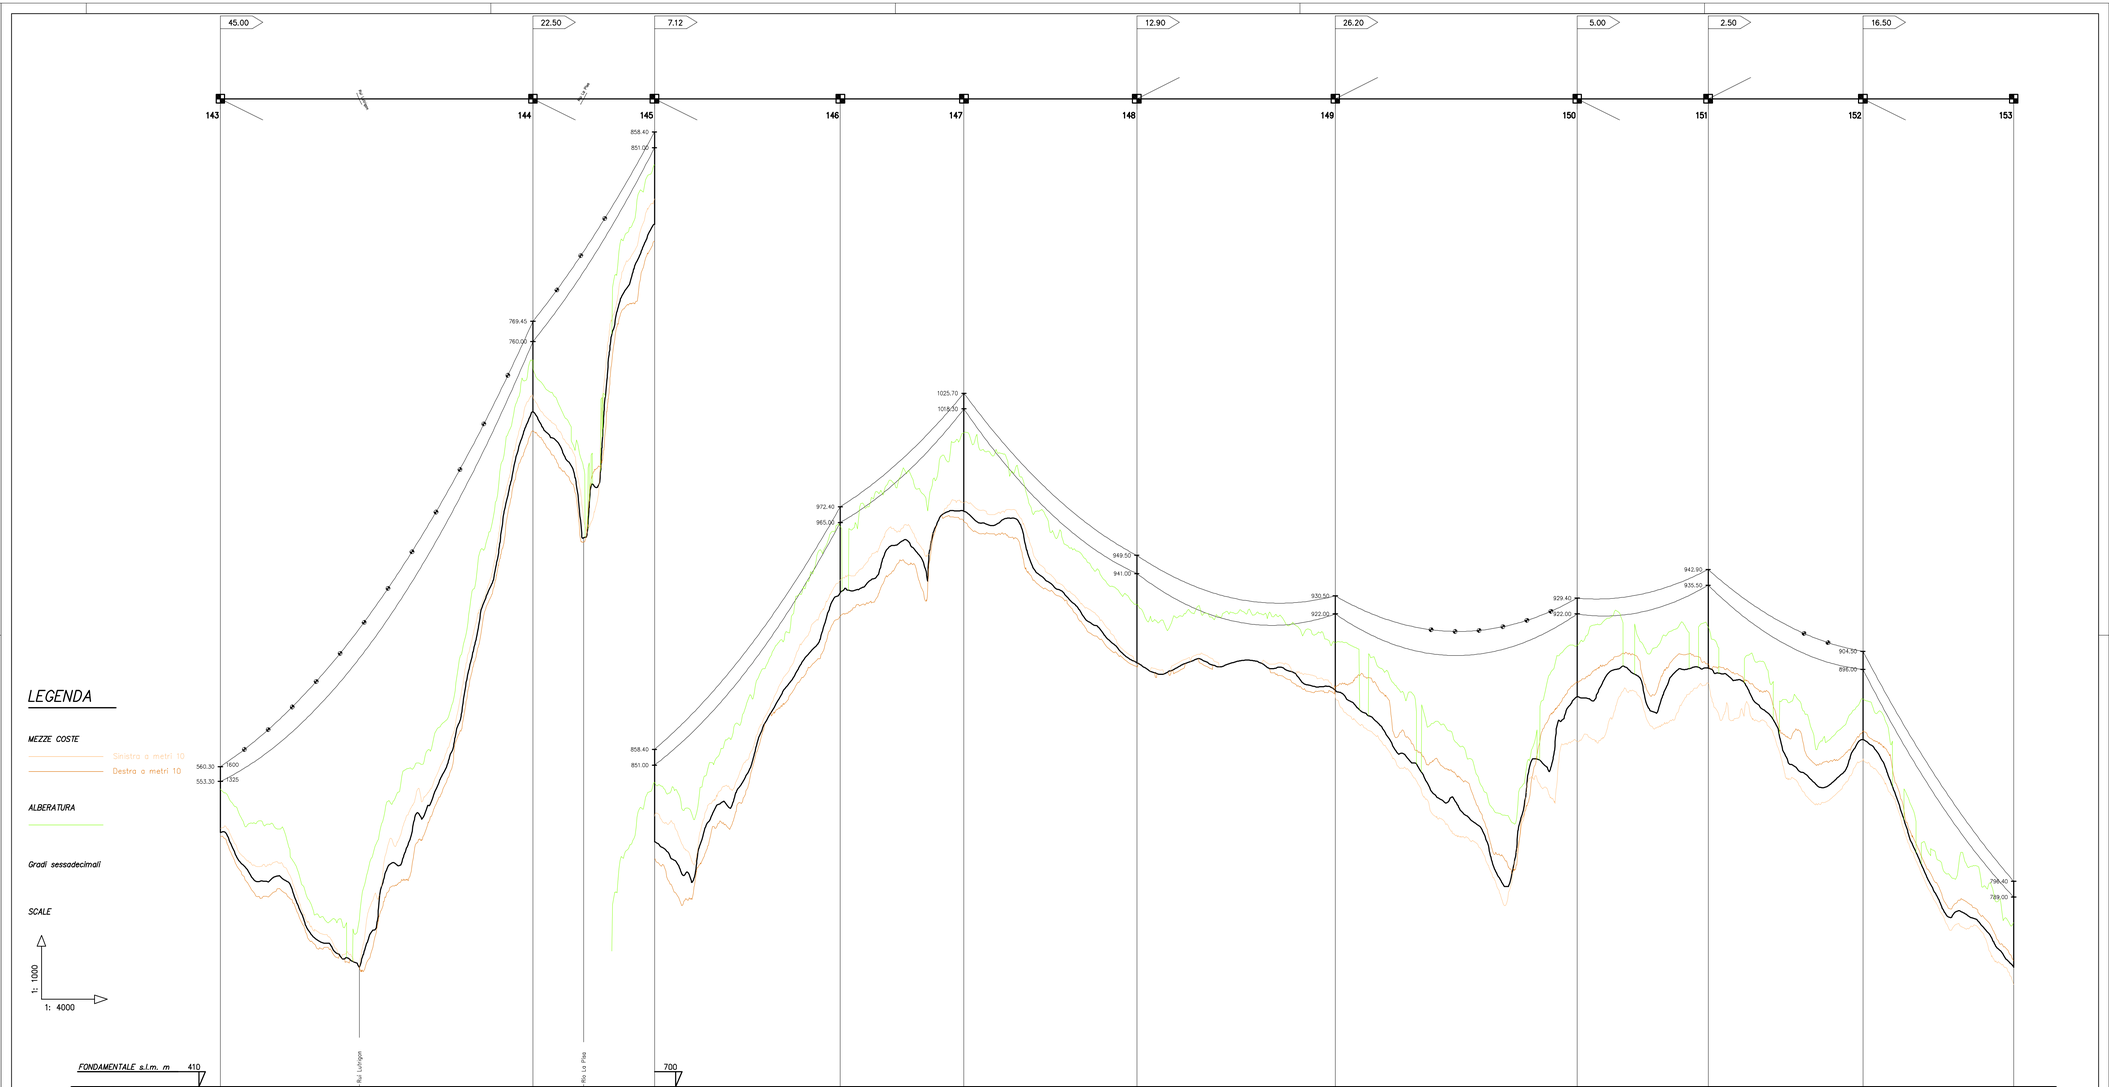

VERTICI E STAZIONI																								
QUOTE TERRENO	539.30			722.00			815.00			932.00			970.30			899.00			888.07			883.00			896.50			863.00			758.00
DISTANZE PARZIALI		587.08			228.52				906.00					372.60			454.48			246.00			290.64			283.36	
LUNGHEZZE RETTIFILI		587.08			228.52				906.00					372.60			454.48			246.00			290.64				
PROGRESSIVE	43601.30			44188.40			44416.90			45765.90			45997.50			47322.90			47695.50			48150.00			48396.00			48686.64			48970.00
NUMERO DEL PICCHETTO	143			144			145			146			147			148			149			150			151			152			153
CAMPATE		587.08			228.52	349.00			232.00			325.00		372.60			454.48			246.00			290.64			283.36	
TIPO DI PALO	EA24			VL33			MV36			MV33			MV48			PL42			VL36			MV39			NV39			PL33			NV33
ARMAMENTO	TA/TA			Lss			Vss			Vss			Vss			Lss			Lss			Vss			Vss			Lss			Vss
NATURA DEL TERRENO																															
COLTURE																															

N.	DATA	DESCRIZIONE	ELABORATO	VERIFICATO	APPROVATO
00	15/09/2010	Prima emissione	Cantarello F. TEPD UPR Lin.	Montagner G. TEPD UPRLin.	Ferracin N. TEPD UPR.

REVISIONI

TIPOLOGIA DELL'ELABORATO	CODIFICA DELL'ELABORATO
PROFILO LONGITUDINALE	L U 22215A1 B CX 14123

Terna

PROGETTO: Opera 0192

RICAVATO DAL DOC. TERNA

CLASSIFICAZIONE DI SICUREZZA

TITOLO

Razionalizzazione e sviluppo della Rete di Trasmissione Nazionale nella media valle del Piave

Piano Tecnico delle opere

Linea 220KV Polpet -Lienz (22215A1)

Tratto dal sostegno n° 143 - al sostegno n° 153

NOME DEL FILE	SCALA CAD	FORMATO	SCALA	FOGLIO
Piave_215_Prof_5_SM	1 unità = 1 mm	1200X594	1:4000/1:1000	5 di 8

Questo documento contiene informazioni di proprietà Terna S.p.A. e deve essere utilizzato esclusivamente dal destinatario in relazione alle finalità per le quali è stato rilasciato. E' vietata qualsiasi forma di riproduzione o di divulgazione senza l'esplicito consenso di Terna S.p.A.

This document contains information proprietary to Terna S.p.A. and it will have to be used exclusively for the purposes for which it has been furnished. Whichever shape of spreading or reproduction without the written permission of Terna S.p.A. is prohibit.