


7.00 26.75 10.12 34.46 10.02 14.23 8.19 27.98

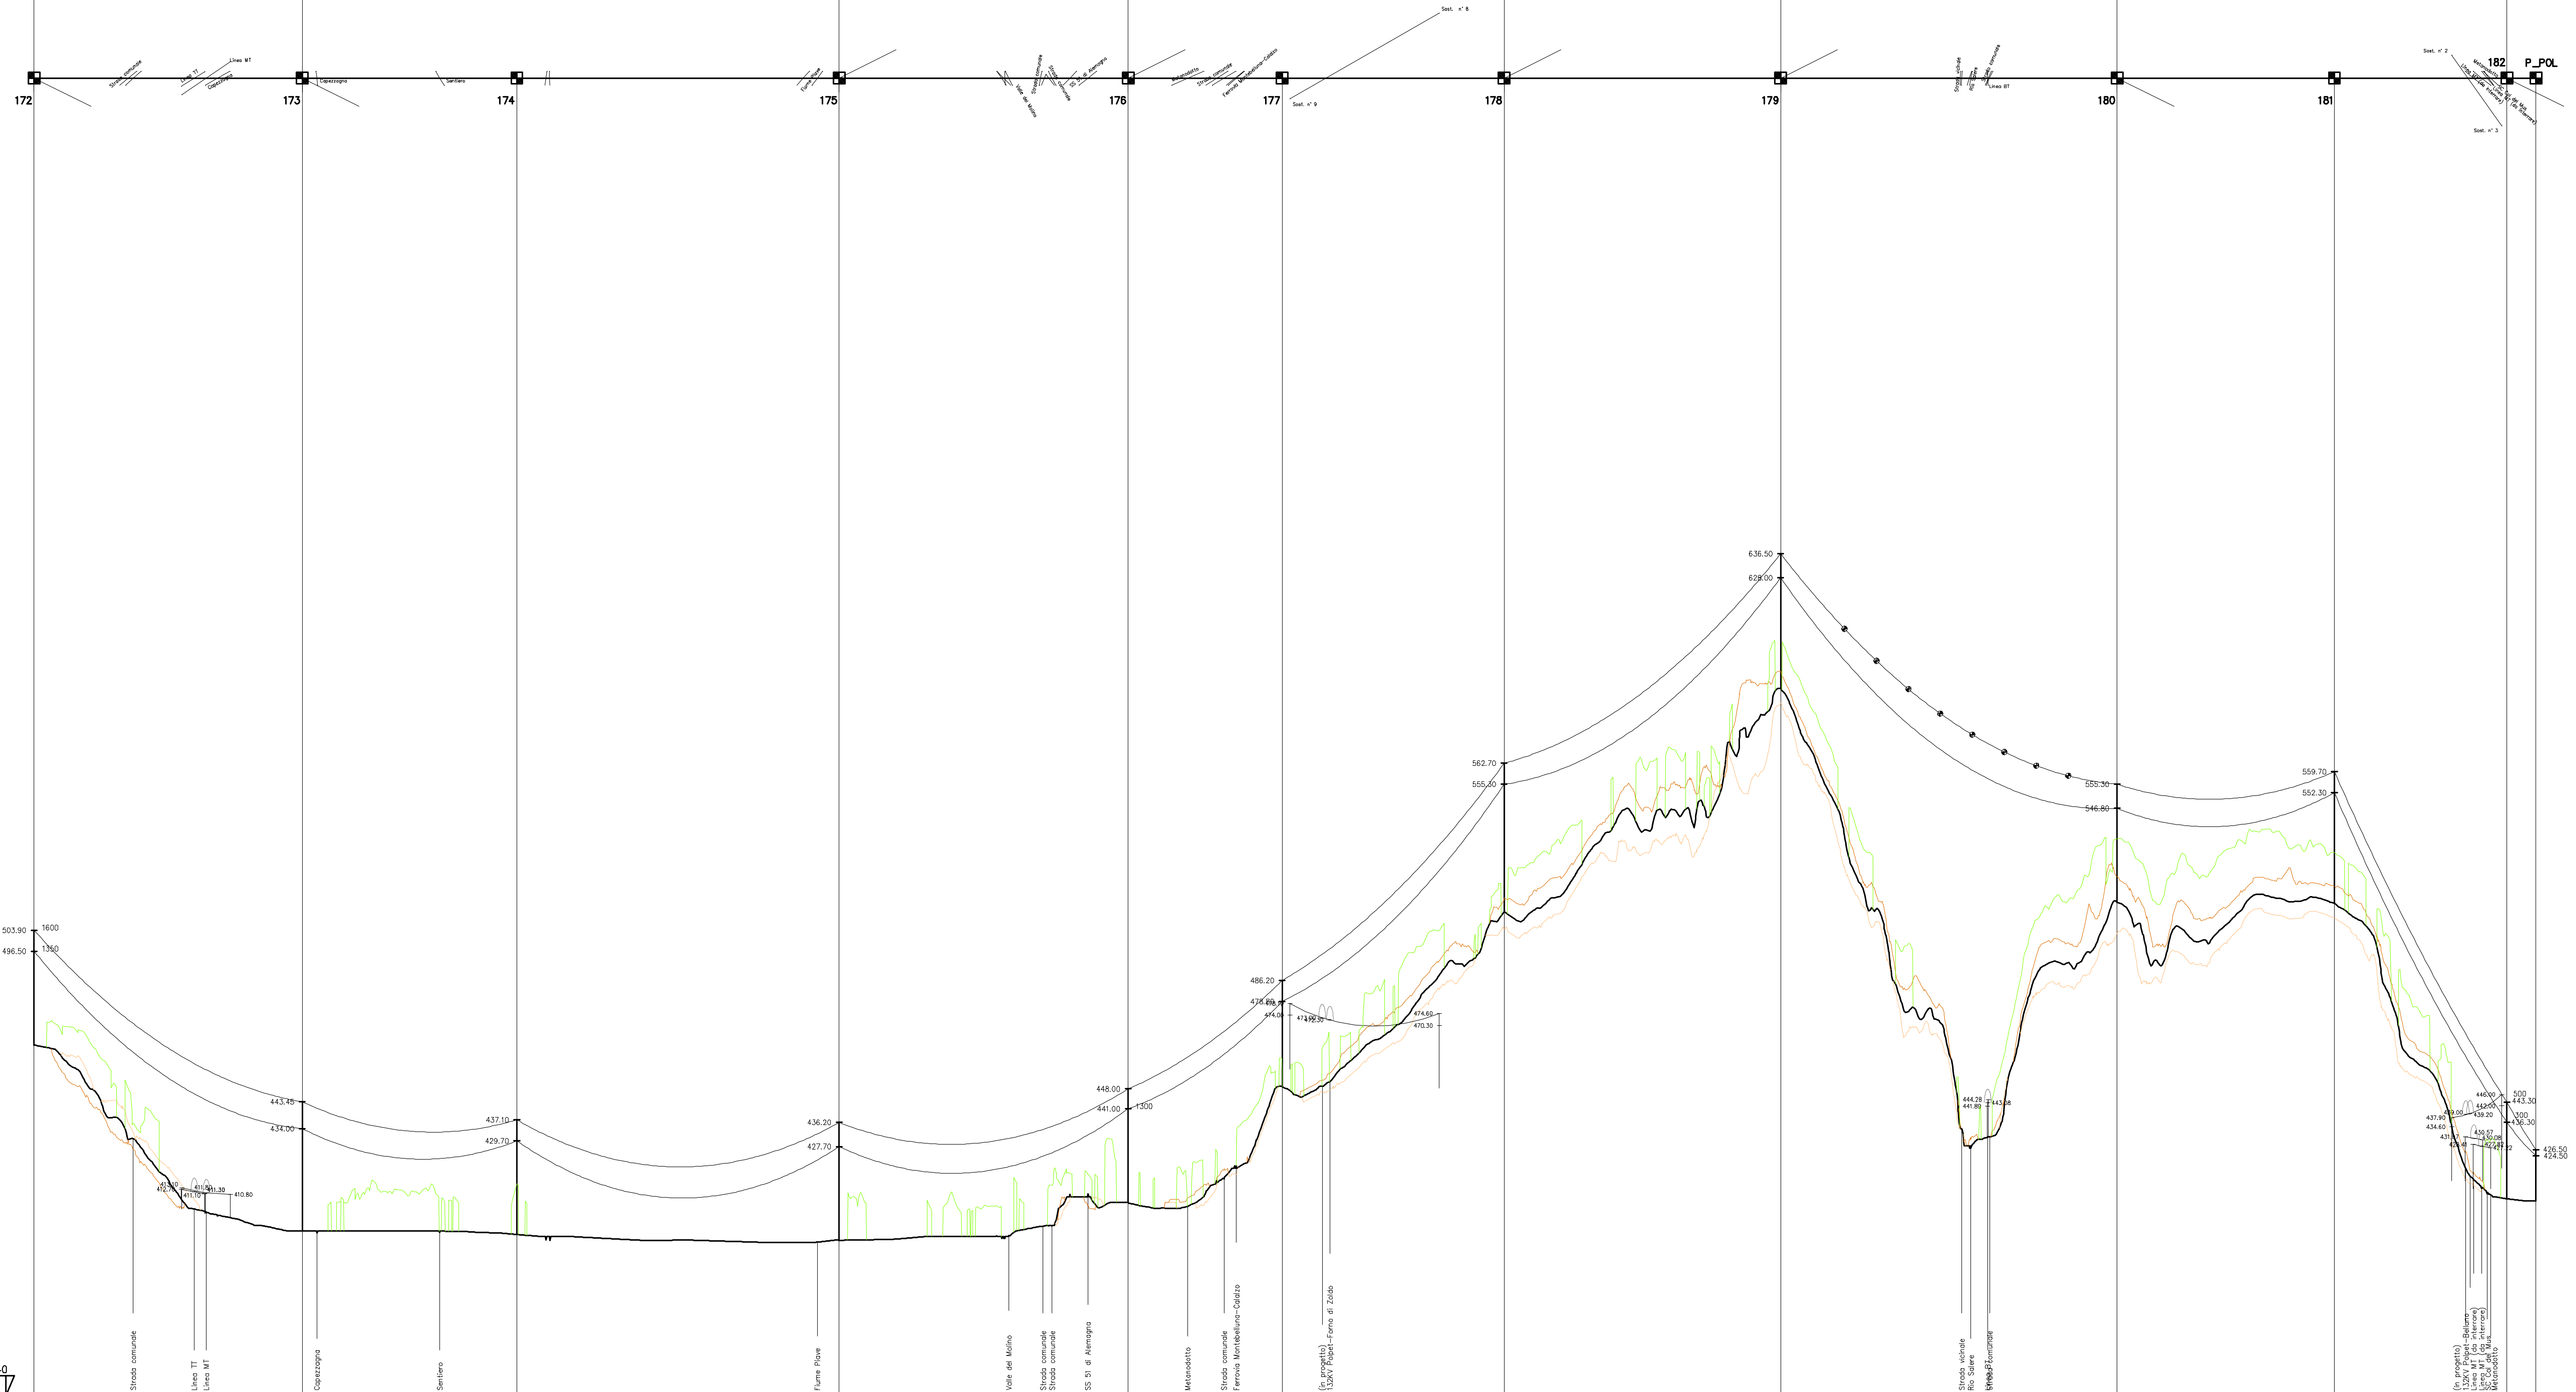


LEGENDA

MEZZE COSTE
 Sx 10m
 Dx 10m

ALBERATURA

Gradi sessadecimali

SCALE

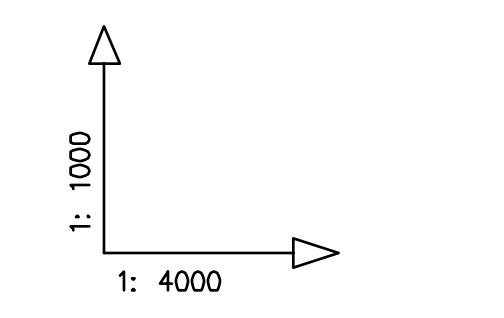

FONDAMENTALE s.l.m. m 340

VERTICI E STAZIONI																
QUOTE TERRENO	461.50	396.00	396.70	426.00	426.00	448.00	448.00	448.00	510.30	510.30	589.00	511.80	511.80	426.50	426.50	
DISTANZE PARZIALI	377.68	302.32	454.00	407.00	217.00	312.52	389.48	474.00	306.00	243.00	41.00					
LUNGHEZZE RETTIFI	377.68	756.32		407.00		529.52		474.00								
PROGRESSIVE	56258.00	56635.70	56635.70	57092.00	57092.00	57799.00	58016.00	58016.00	58326.50	58326.50	59118.00	59118.00	59498.00	59498.00	59741.00	
NUMERO DEL PICCHETTO	172	173	174	175	176	177	178	179	180	181	182 P_POL					
CAMPATE	377.68	302.32	454.00	407.00	217.00	312.52	389.48	474.00	306.00	243.00	41.00					
TIPO DI PALO	PV33	VL36	MV33	PL33	CA33	VV30	VV45	PL39	PL33	MV39	EA27Portale					
ARMAMENTO	Vss	Lss	Vss	Lss	TA/TA	Vss	Vss	Lss	Lss	Vss	TA/DASpirt					
NATURA DEL TERRENO																
COLTURE																



REVISIONI		CODIFICA DELL'ELABORATO			
BO	15/09/2010	Prima emissione	Carretto F. TEPD UPR/Ln	Montagna G. TEPD UPR/Ln	Ferrari N. TEPD UPR/Ln
N.	DATA	DESCRIZIONE	ELABORATO	VERIFICATO	APPROVATO

TIPOLOGIA DELL'ELABORATO	CODIFICA DELL'ELABORATO		TITOLO	
PROFILO LONGITUDINALE	L U 22215A1 B CX 14123			
PROGETTO	Opera 0192	Razionalizzazione e sviluppo della Rete di Trasmissione Nazionale nella media valle del Piave Piano Tecnico delle opere		
RICAVATO DAL DOC. TERNA		Linea 220KV Polpet - Lienz (22215A1) Tratto dal sostegno n° 172 a Polpet		
CLASSIFICAZIONE DI SICUREZZA				

NOME DEL FILE	SCALA CAD	FORMATO	SCALA	FOGLIO
Piave_215_Prof_6_SM	1 unità = 1 mm	1200X594	1:4000/1:1000	8 di 8

Questo documento contiene informazioni di proprietà Terna S.p.A. e deve essere utilizzato esclusivamente dal destinatario in reazione alle finalità per le quali è stato ricevuto. È vietata qualsiasi forma di riproduzione o di divulgazione senza l'esplicito consenso di Terna S.p.A. This document contains information proprietary to Terna S.p.A. and it will have to be used exclusively for the purposes for which it has been furnished. Whichever shape of spreading or reproduction without the written permission of Terna S.p.A. is prohibited.