

LEGENDA

MEZZE COSTE

- Sx 10m
- Dx 10m

ALBERATURA

Aeroporto di Belluno
inner horizontal surface

Gradi sessadecimali


SCALE

SCALE

1: 1000

1: 4000

FONDAMENTALE s.l.m. m 290

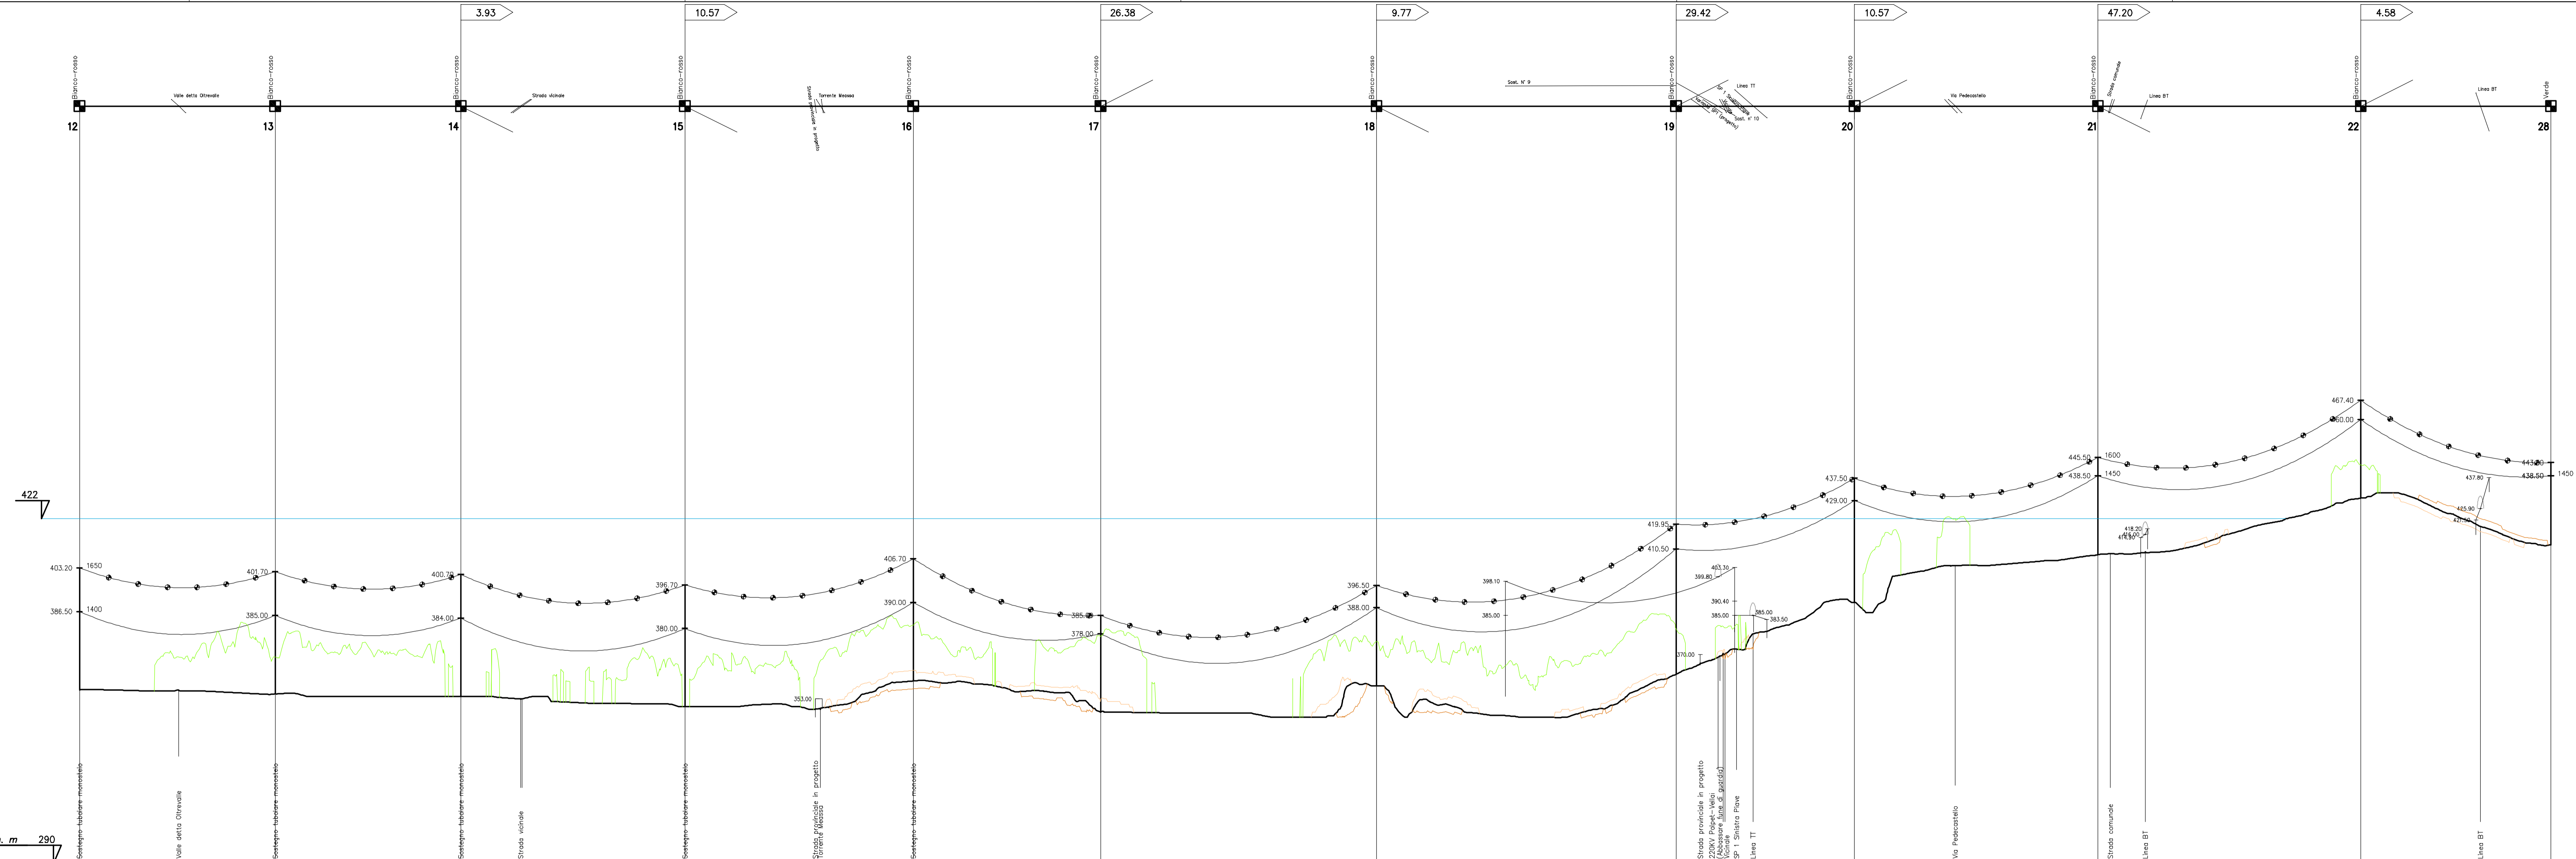

VERTICI E STAZIONI		QUOTE TERRENO		DISTANZE PARZIALI		LUNGHEZZE RETTIFI		PROGRESSIVE		NUMERO DEL PICCHETTO		CAMPATE		TIPO DI PALO		ARMAMENTO		NATURA DEL TERRENO		CULTURE	



REVISIONI		DESCRIZIONE			ELABORATO			VERIFICATO			APPROVATO		
00	15/09/2010	Prima emissione	Carretto F. TEPO UPRLIn	Montagner G. TEPO UPRLIn	Ferrari N. TEPO UPRLIn								

TIPOLOGIA DELL'ELABORATO		CODIFICA DELL'ELABORATO		Terna	
PROFILI LONGITUDINALE	L U 22217B1 B CX 14143				
PROGETTO	Opera 0192	Razionalizzazione e sviluppo della Rete di Trasmissione Nazionale nella media valle del Piave			
RICAVATO DAL DOC. TERNA		Piano Tecnico delle opere Linea 220KV Polpet -Scorzè (22217B1) Tratto dal sostegno n° 12 al sostegno n° 28			
CLASSIFICAZIONE DI SICUREZZA					

NOME DEL FILE	SCALA CAD	FORMATO	SCALA	FOLIO
Plave_217_Prof_2_SM	1 unità = 1 mm	1300X420	1:4000/1:1000	2 di 2

Questo documento contiene informazioni di proprietà Terna S.p.A. e deve essere utilizzato esclusivamente dal destinatario in relazione alle finalità per le quali è stato ricevuto. È vietata qualsiasi forma di riproduzione o di divulgazione senza l'esplicito consenso di Terna S.p.A.
This document contains information proprietary to Terna S.p.A. and it will have to be used exclusively for the purposes for which it has been furnished. Whichever shape of spreading or reproduction without the written permission of Terna S.p.A. is prohibited.