

LEGENDA

MEZZE COSTE


- Sinistra a metri 7
- Destra a metri 7

ALBERATURA


Aeroporto di Belluno
inner Horizontal surface

Gradi sessadecimali

SCALE

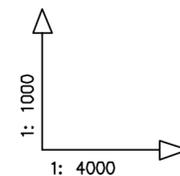

FONDAMENTALE s.l.m. m 300

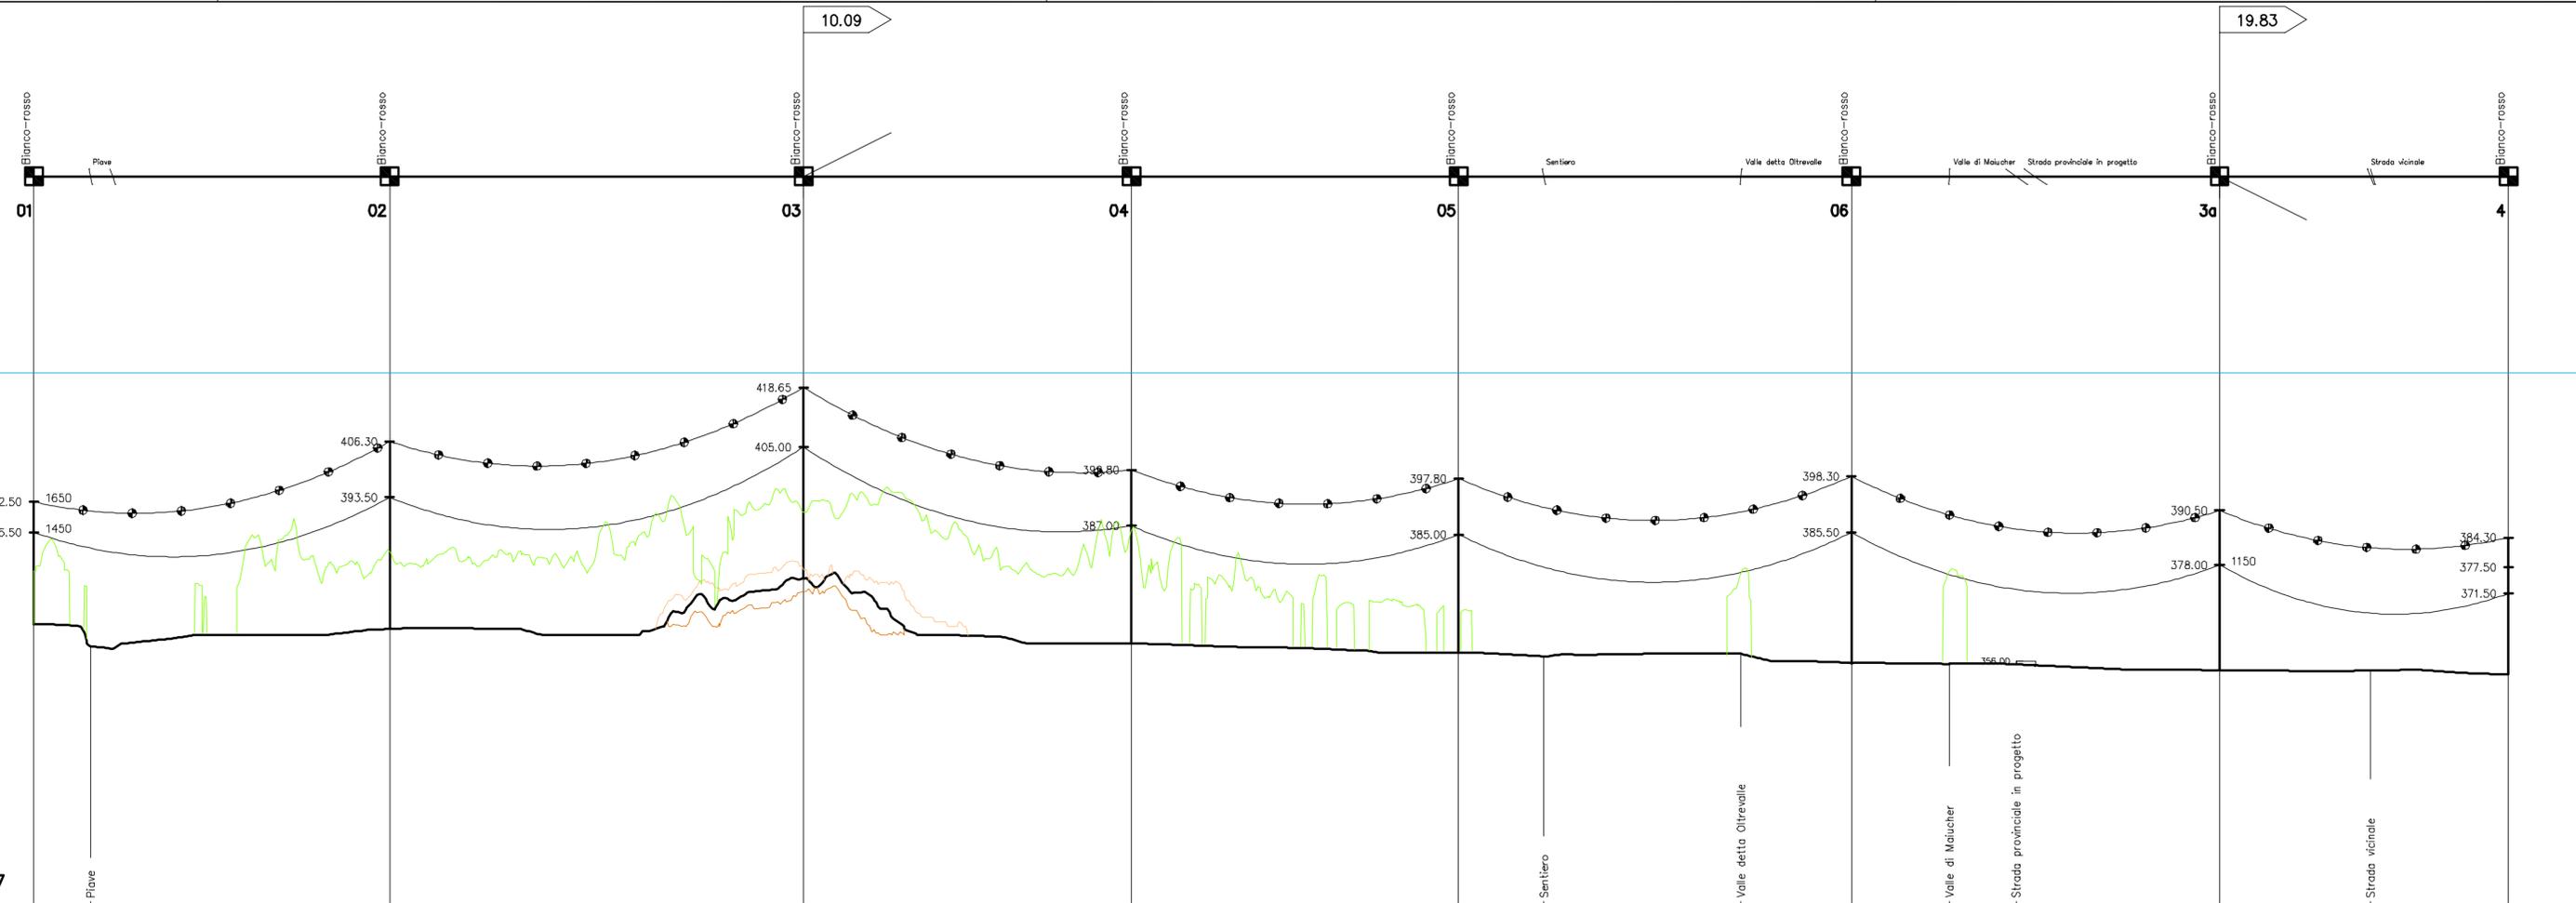

| VERTICI E STAZIONI | 364.50 | 363.50 | 375.00 | 366.00 | 358.00 | 355.50 | 354.00 | 353.00 |
|----------------------|--------|--------|--------|---------|---------|---------|---------|---------|
| QUOTE TERRENO | | | | | | | | |
| DISTANZE PARZIALI | | 326.00 | 379.40 | 300.60 | 300.00 | 360.00 | 337.52 | 264.80 |
| LUNGHEZZE RETTIFI | | | | | 1298.12 | | | |
| PROGRESSIVE | 0.00 | 326.00 | 705.40 | 1006.00 | 1306.00 | 1666.00 | 2003.50 | 2268.30 |
| NUMERO DEL PICCHETTO | 01 | 02 | 03 | 04 | 05 | 06 | 3a | 4 |
| CAMPATE | | 326.00 | 379.40 | 300.60 | 300.00 | 360.00 | 337.52 | 264.80 |
| TIPO DI PALO | Et21 | N30 | P30 | N27 | N27 | N30 | E24 | TN0-2 |
| ARMAMENTO | DA | SS | SS | SS | SS | DS | DA/DA | SS |
| NATURA DEL TERRENO | | | | | | | | |
| COLTURE | | | | | | | | |



| REVISIONI | | CODIFICA DELL'ELABORATO | | | |
|-----------|------------|-------------------------|----------------------------|---------------------------|-----------------------|
| N. | DATA | DESCRIZIONE | ELABORATO | VERIFICATO | APPROVATO |
| 00 | 15/09/2010 | Prima emissione | Carraretto F. TEPD UPRI Ln | Montagner G. TEPD UPRI Ln | Ferracin N. TEPD UPRI |

| | | | |
|------------------------------|--|--|--|
| TIPOLOGIA DELL'ELABORATO | CODIFICA DELL'ELABORATO | | |
| PROFILO LONGITUDINALE | L U 2218B1 B CX 14192 | | |
| PROGETTO | TITOLO | | |
| Opera 0192 | Razionalizzazione e sviluppo della Rete di Trasmissione Nazionale nella media valle del Piave Piano Tecnico delle opere Linea 220KV Polpet -Vellai (22218B1) Tratto dal sostegno 01 al sostegno 4 (raccordo aereo) | | |
| RICAVATO DAL DOC. TERNA | | | |
| CLASSIFICAZIONE DI SICUREZZA | | | |

| NOME DEL FILE | SCALA CAD | FORMATO | SCALA | FOGLIO |
|-------------------|----------------|---------|---------------|--------|
| Piave_218_Prof_SM | 1 unità = 1 mm | 930X297 | 1:4000/1:1000 | 1 di 1 |

Questo documento contiene informazioni di proprietà Terna S.p.A. e deve essere utilizzato esclusivamente dal destinatario in relazione alle finalità per le quali è stato ricevuto. E' vietata qualsiasi forma di riproduzione o di divulgazione senza l'esplicito consenso di Terna S.p.A.
This document contains information proprietary to Terna S.p.A. and it will have to be used exclusively for the purposes for which it has been furnished. Whichever shape of spreading or reproduction without the written permission of Terna S.p.A. is prohibt.