


DESEGNI DI RIFERIMENTO

DESCRIZIONE	CODICE
NUOVA ROTATORIA SU VIA GONZAGA - RELAZIONE TECNICA GENERALE	INR11EE2PBNK300001
NUOVA ROTATORIA SU VIA GONZAGA - RELAZIONE DI CONFRONTO PD/PE	INR11EE2PBNK300002
NUOVA ROTATORIA SU VIA GONZAGA - RELAZIONE TECNICA STRADALE	INR11EE2PBNK300003
NUOVA ROTATORIA SU VIA GONZAGA - PLANIMETRIA STATO DI FATTO E PROGETTO	INR11EE2PBNK300004
NUOVA ROTATORIA SU VIA GONZAGA - PLANIMETRIA DI PROGETTO E TRACCIAMENTO	INR11EE2PBNK300005
NUOVA ROTATORIA SU VIA GONZAGA - PROFILI LONGITUDINALI	INR11EE2PBNK300006
NUOVA ROTATORIA SU VIA GONZAGA - FASI COSTRUTTIVE	INR11EE2PBNK300007
NUOVA ROTATORIA SU VIA GONZAGA - PLANIMETRIA SEGNALATICA	INR11EE2PBNK300008
NUOVA ROTATORIA SU VIA GONZAGA - PLANIMETRIA IDRAULICA DI PIATTAFORMA	INR11EE2PBNK300009
NUOVA ROTATORIA SU VIA GONZAGA - SEZIONI TIPO E DETTAGLI	INR11EE2PBNK300010
NUOVA ROTATORIA SU VIA GONZAGA - SEZIONI TRASVERSALI TAV.1-5	INR11EE2PBNK300011

NOTE GENERALI


CARATTERISTICHE DEI MATERIALI

KEY-PLAN

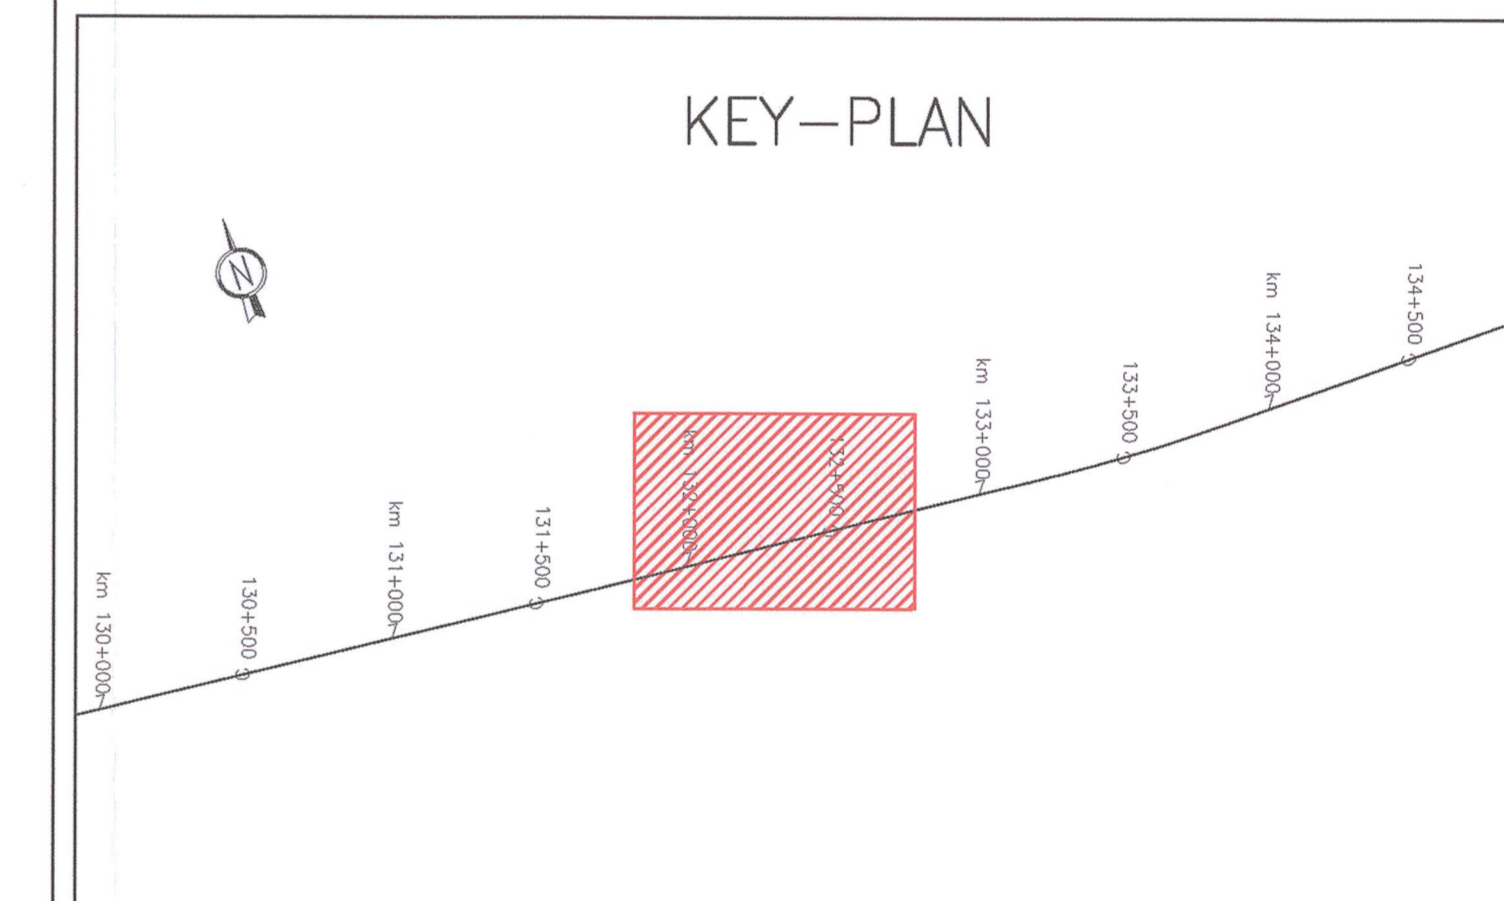


PLANIMETRIA STATO DI FATTO

Scala 1:500

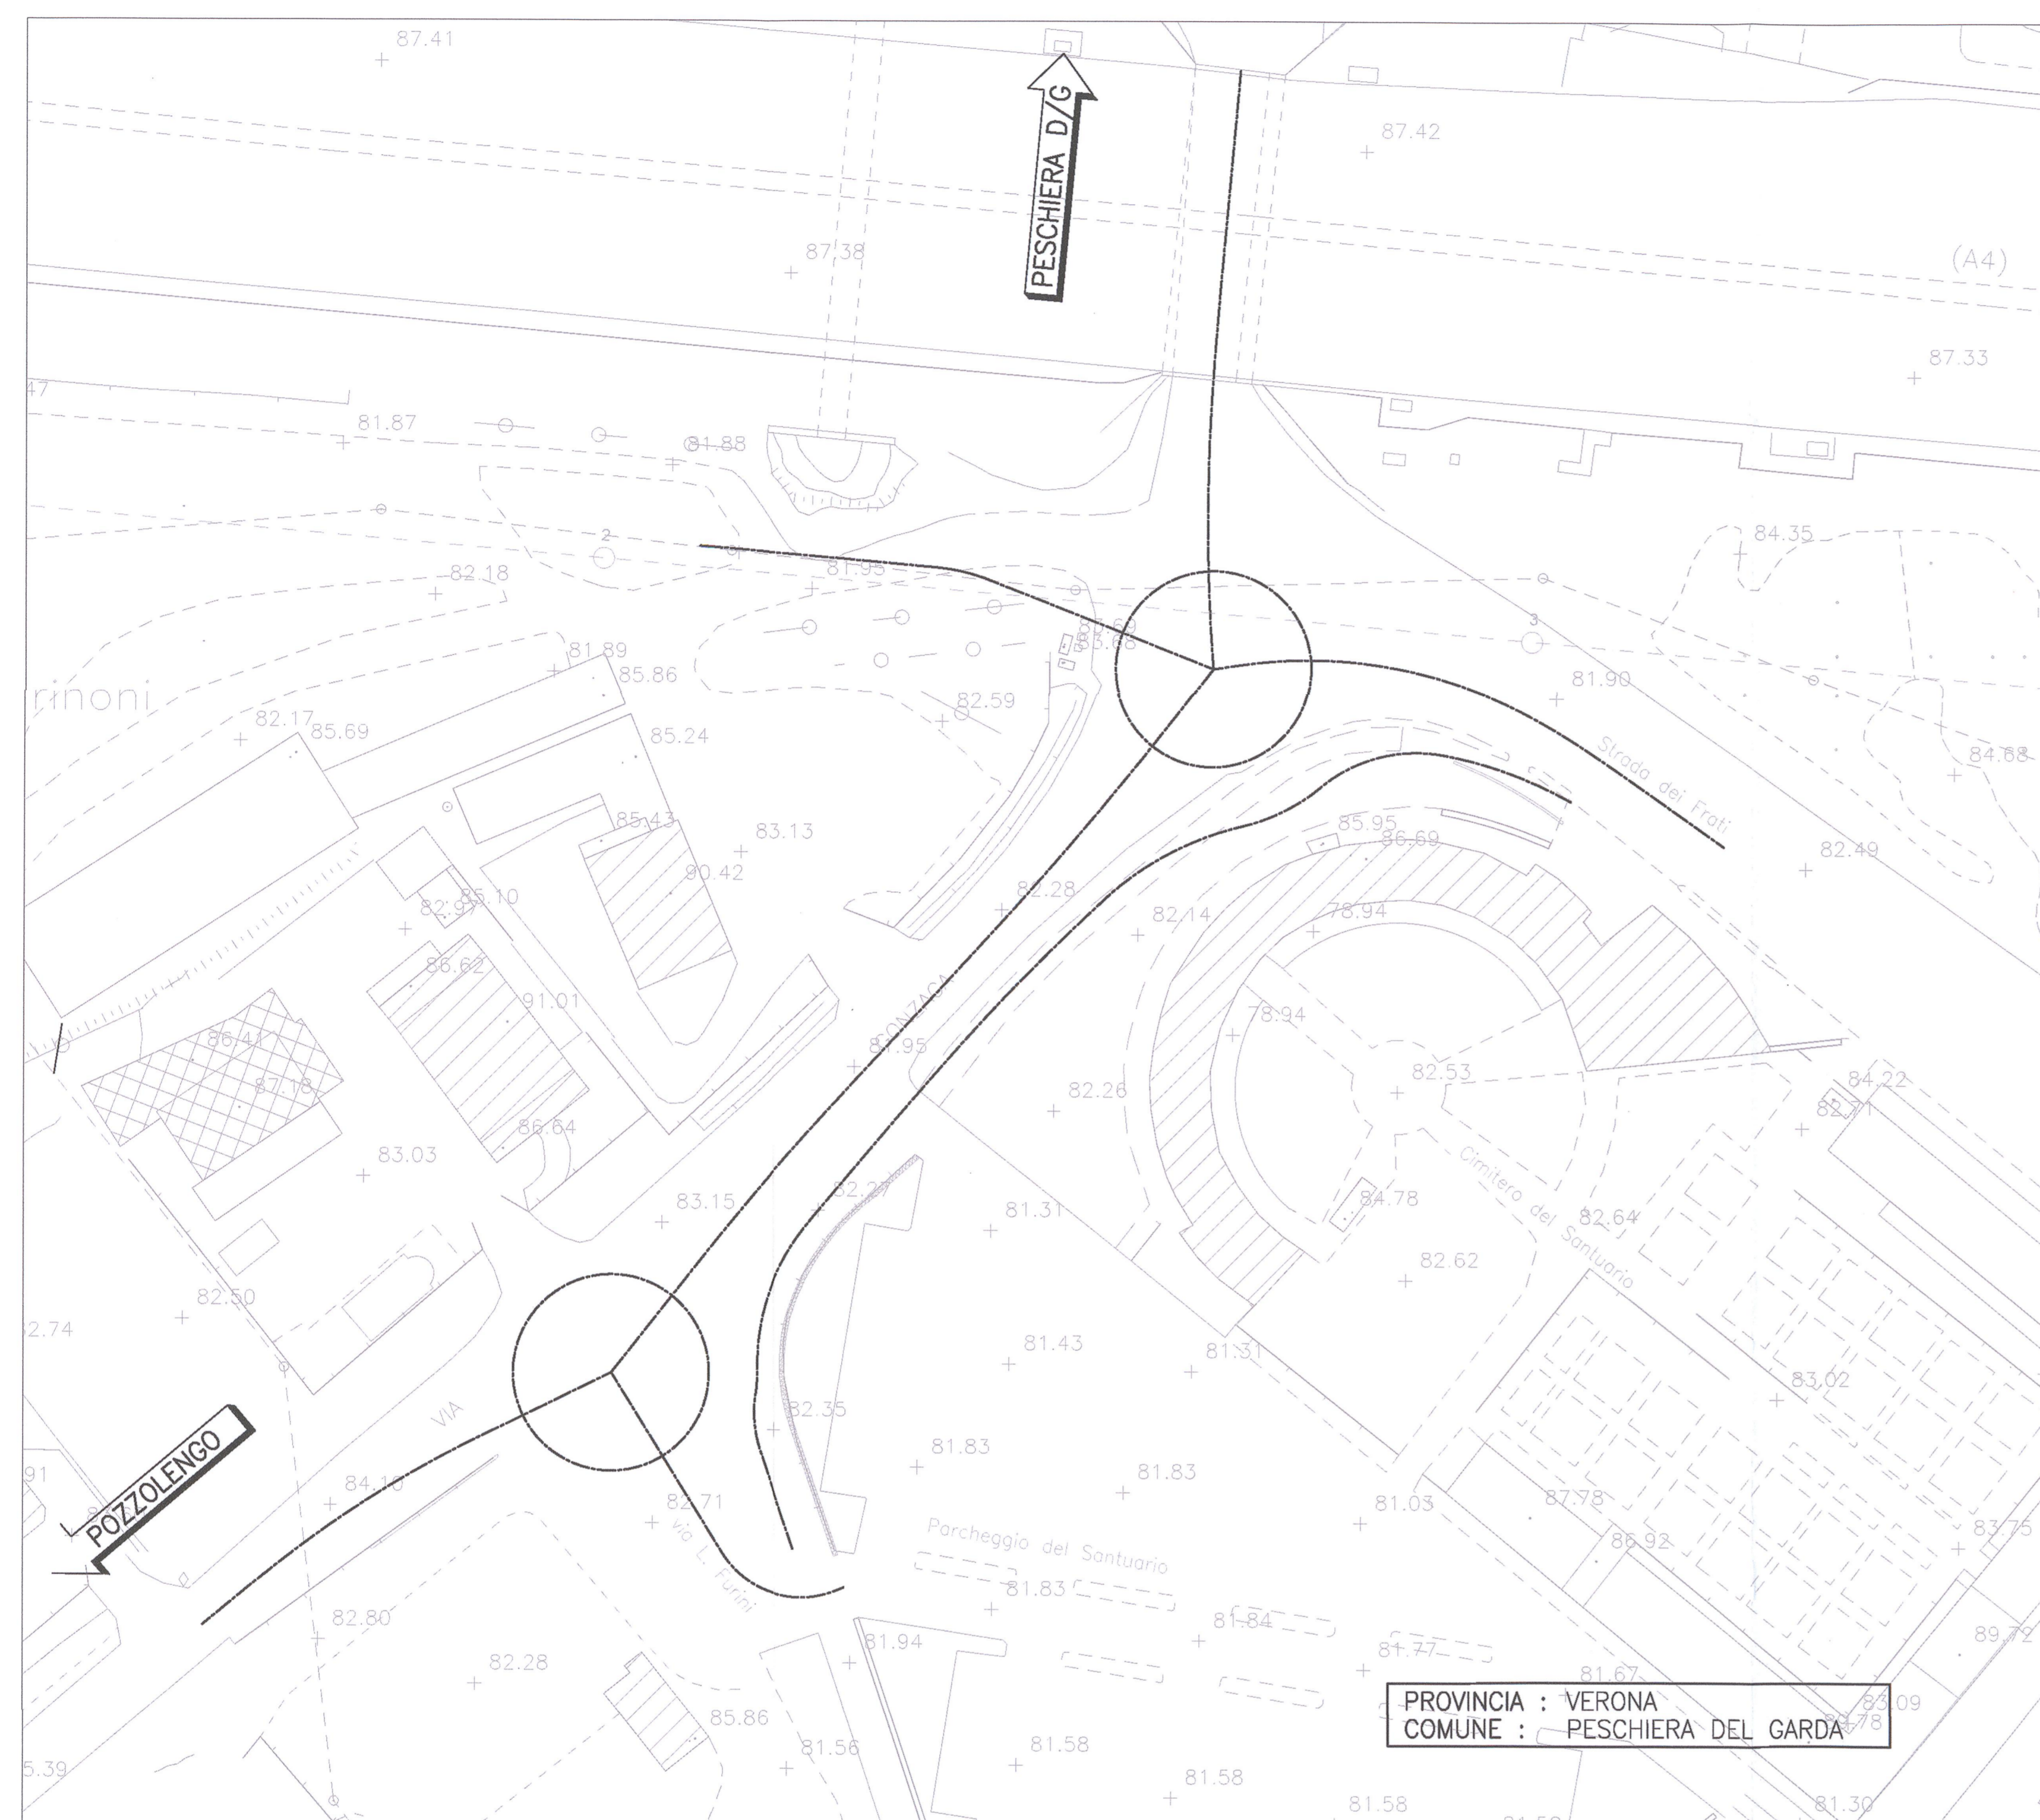

PLANIMETRIA DI PROGETTO

Scala 1:500

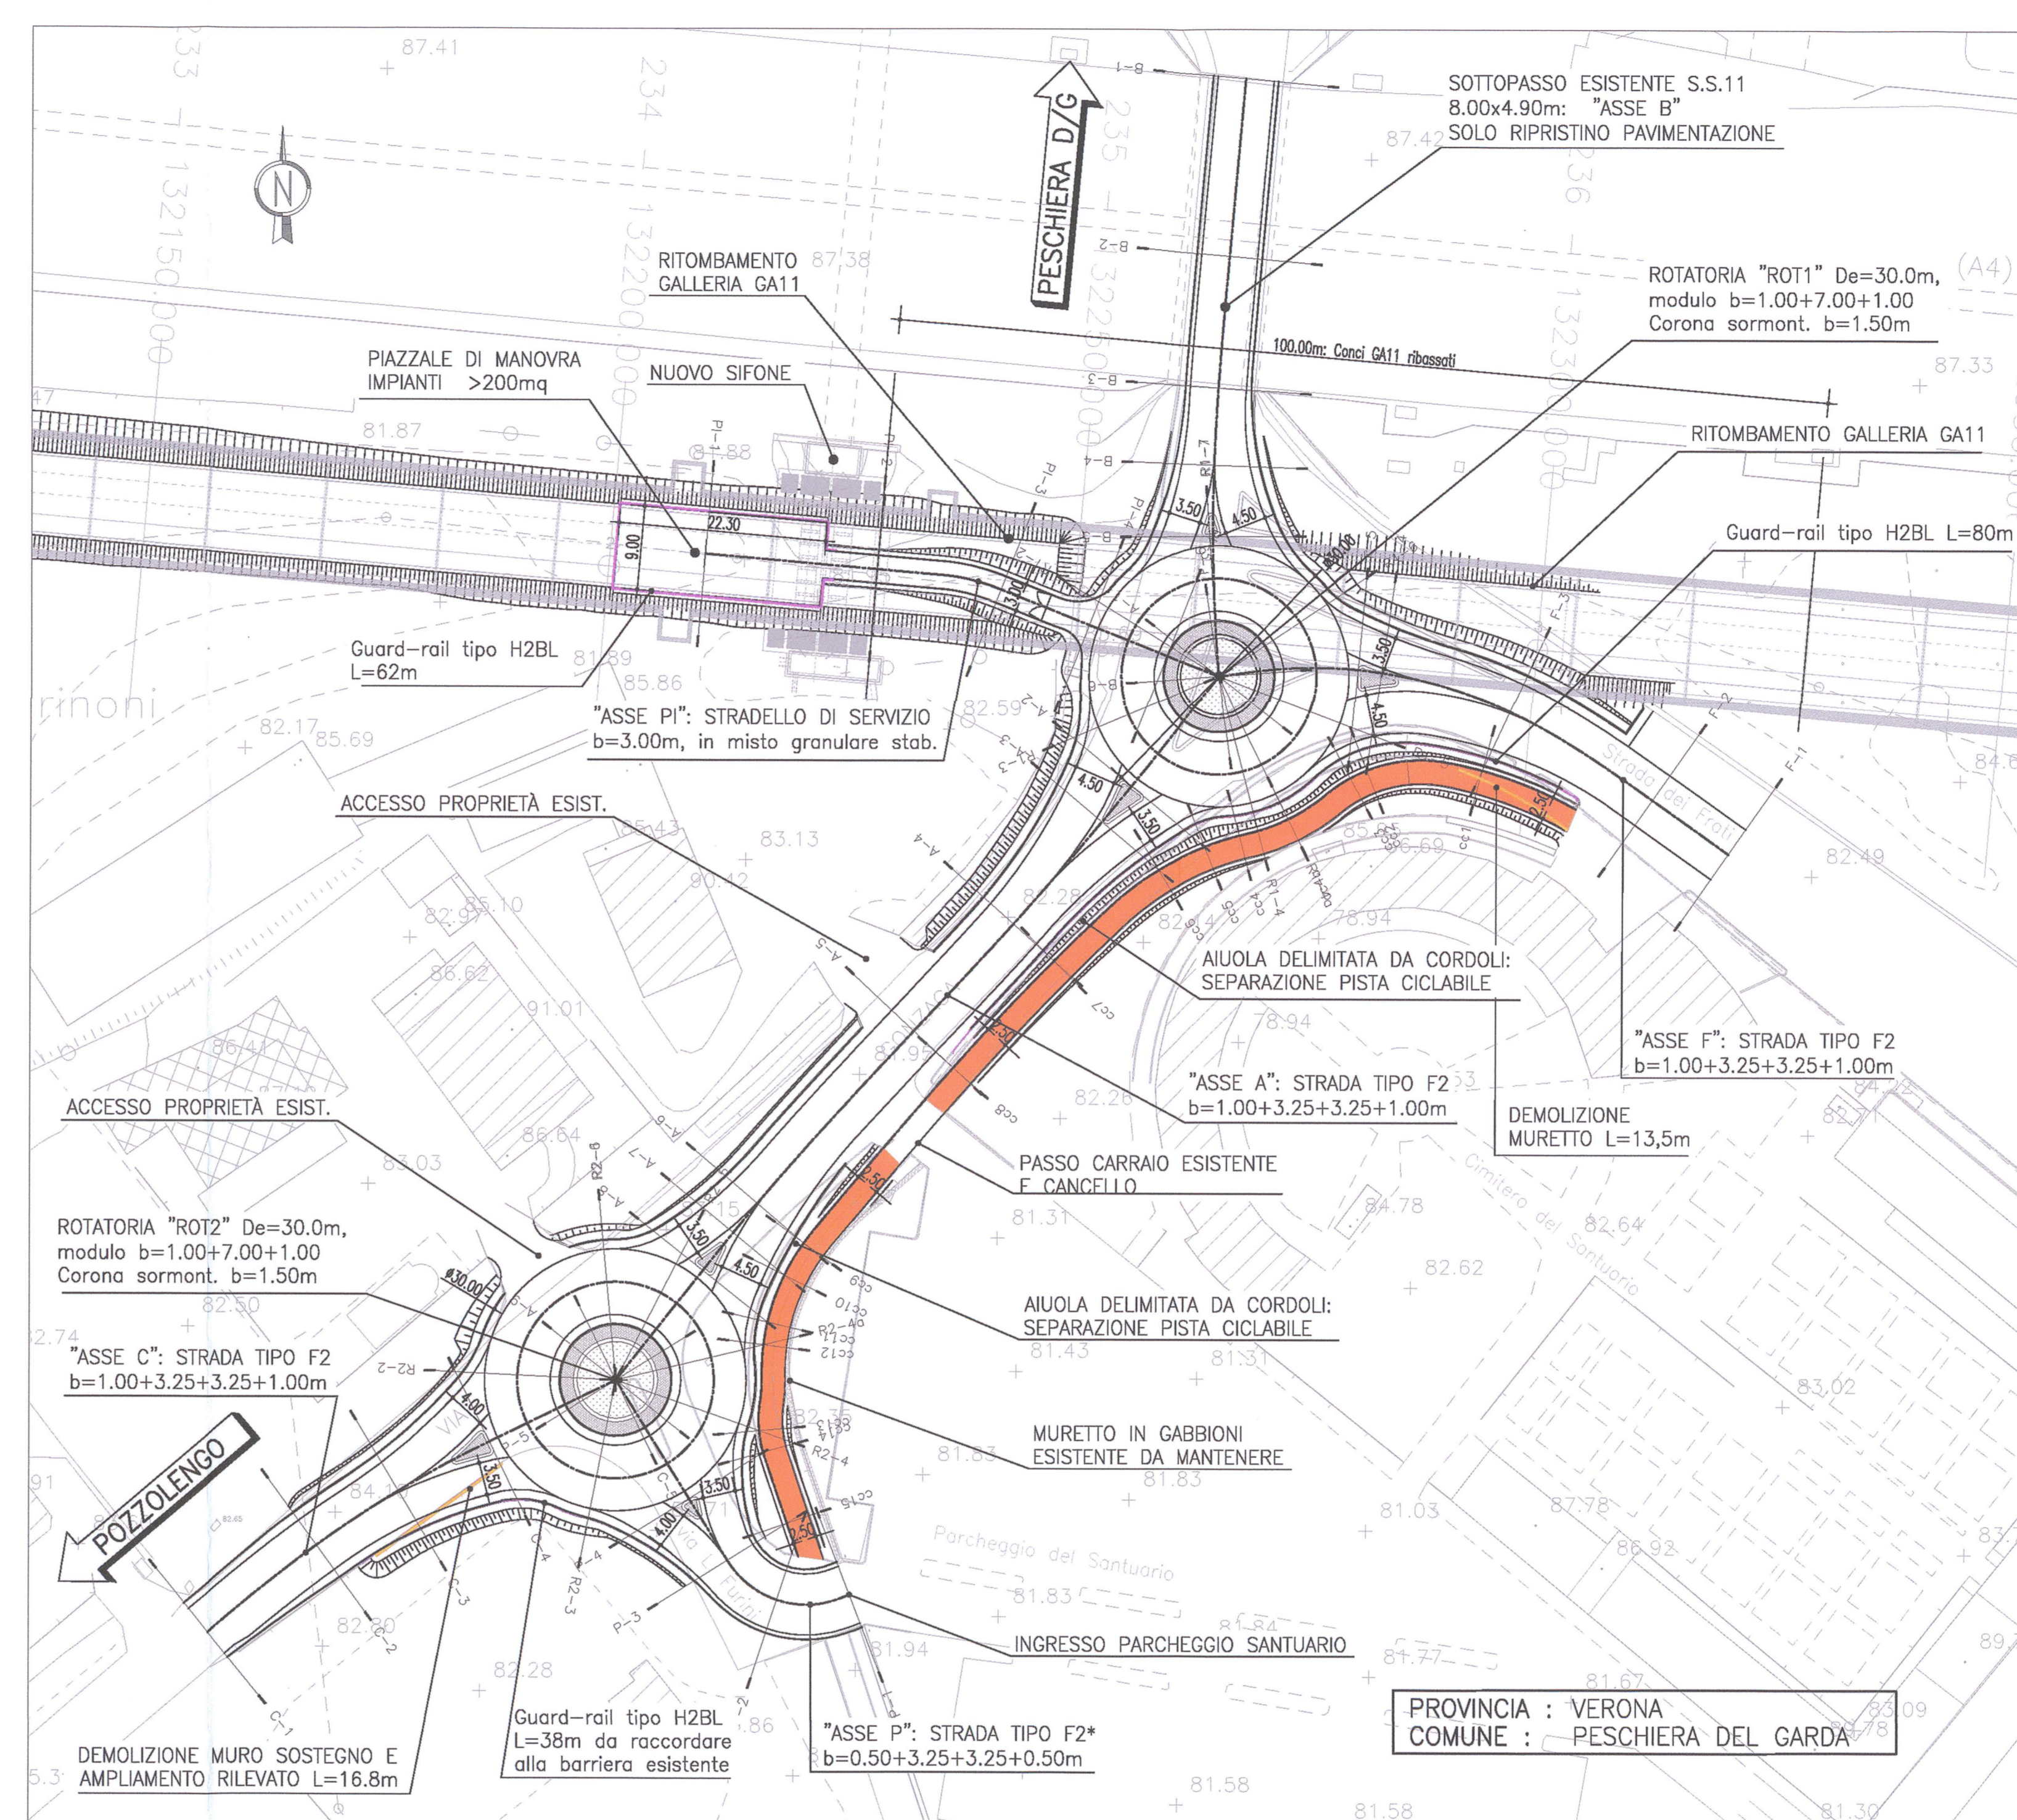

COMMITTENTE:

ALTA SOVRIGLIANZA:

GENERAL CONTRACTOR:

INFRASTRUTTURE FERROVIARIE STRATEGICHE DEFINITE DALLA LEGGE OBIETTIVO N. 443/01
 LINEA A.V./A.C. TORINO - VENEZIA Tratta MILANO - VERONA
 Lotto funzionale Brescia-Verona
 PROGETTO ESECUTIVO
 INX3 - NUOVA ROTATORIA SU VIA GONZAGA (Peschiera del Garda)
 Pk 132+260.00
 Planimetria stato di fatto e di progetto

GENERAL CONTRACTOR	DIRETTORE LAVORI	SCALA:
Cepav due Consorzio Cepav due Il Direttore del Consorzio (Ing. T. Manfredi)		1:500
Data: 06 GIU 2018	Data:	

COMMESSA	LOTTO	FASE	ENTE	TIPO DOC.	OPERA/DISCIPLINA	PROGR.	REV.
INOR	11	E	E2	P8	INX300	001	A

PROGETTAZIONE		IL PROGETTISTA	
Rev.	Descrizione	Autore	Data
A	Emissione	P. Sargenta	30/11/18
B			
C			