


PLANIMETRIA DI PROGETTO

SCALA 1:2000

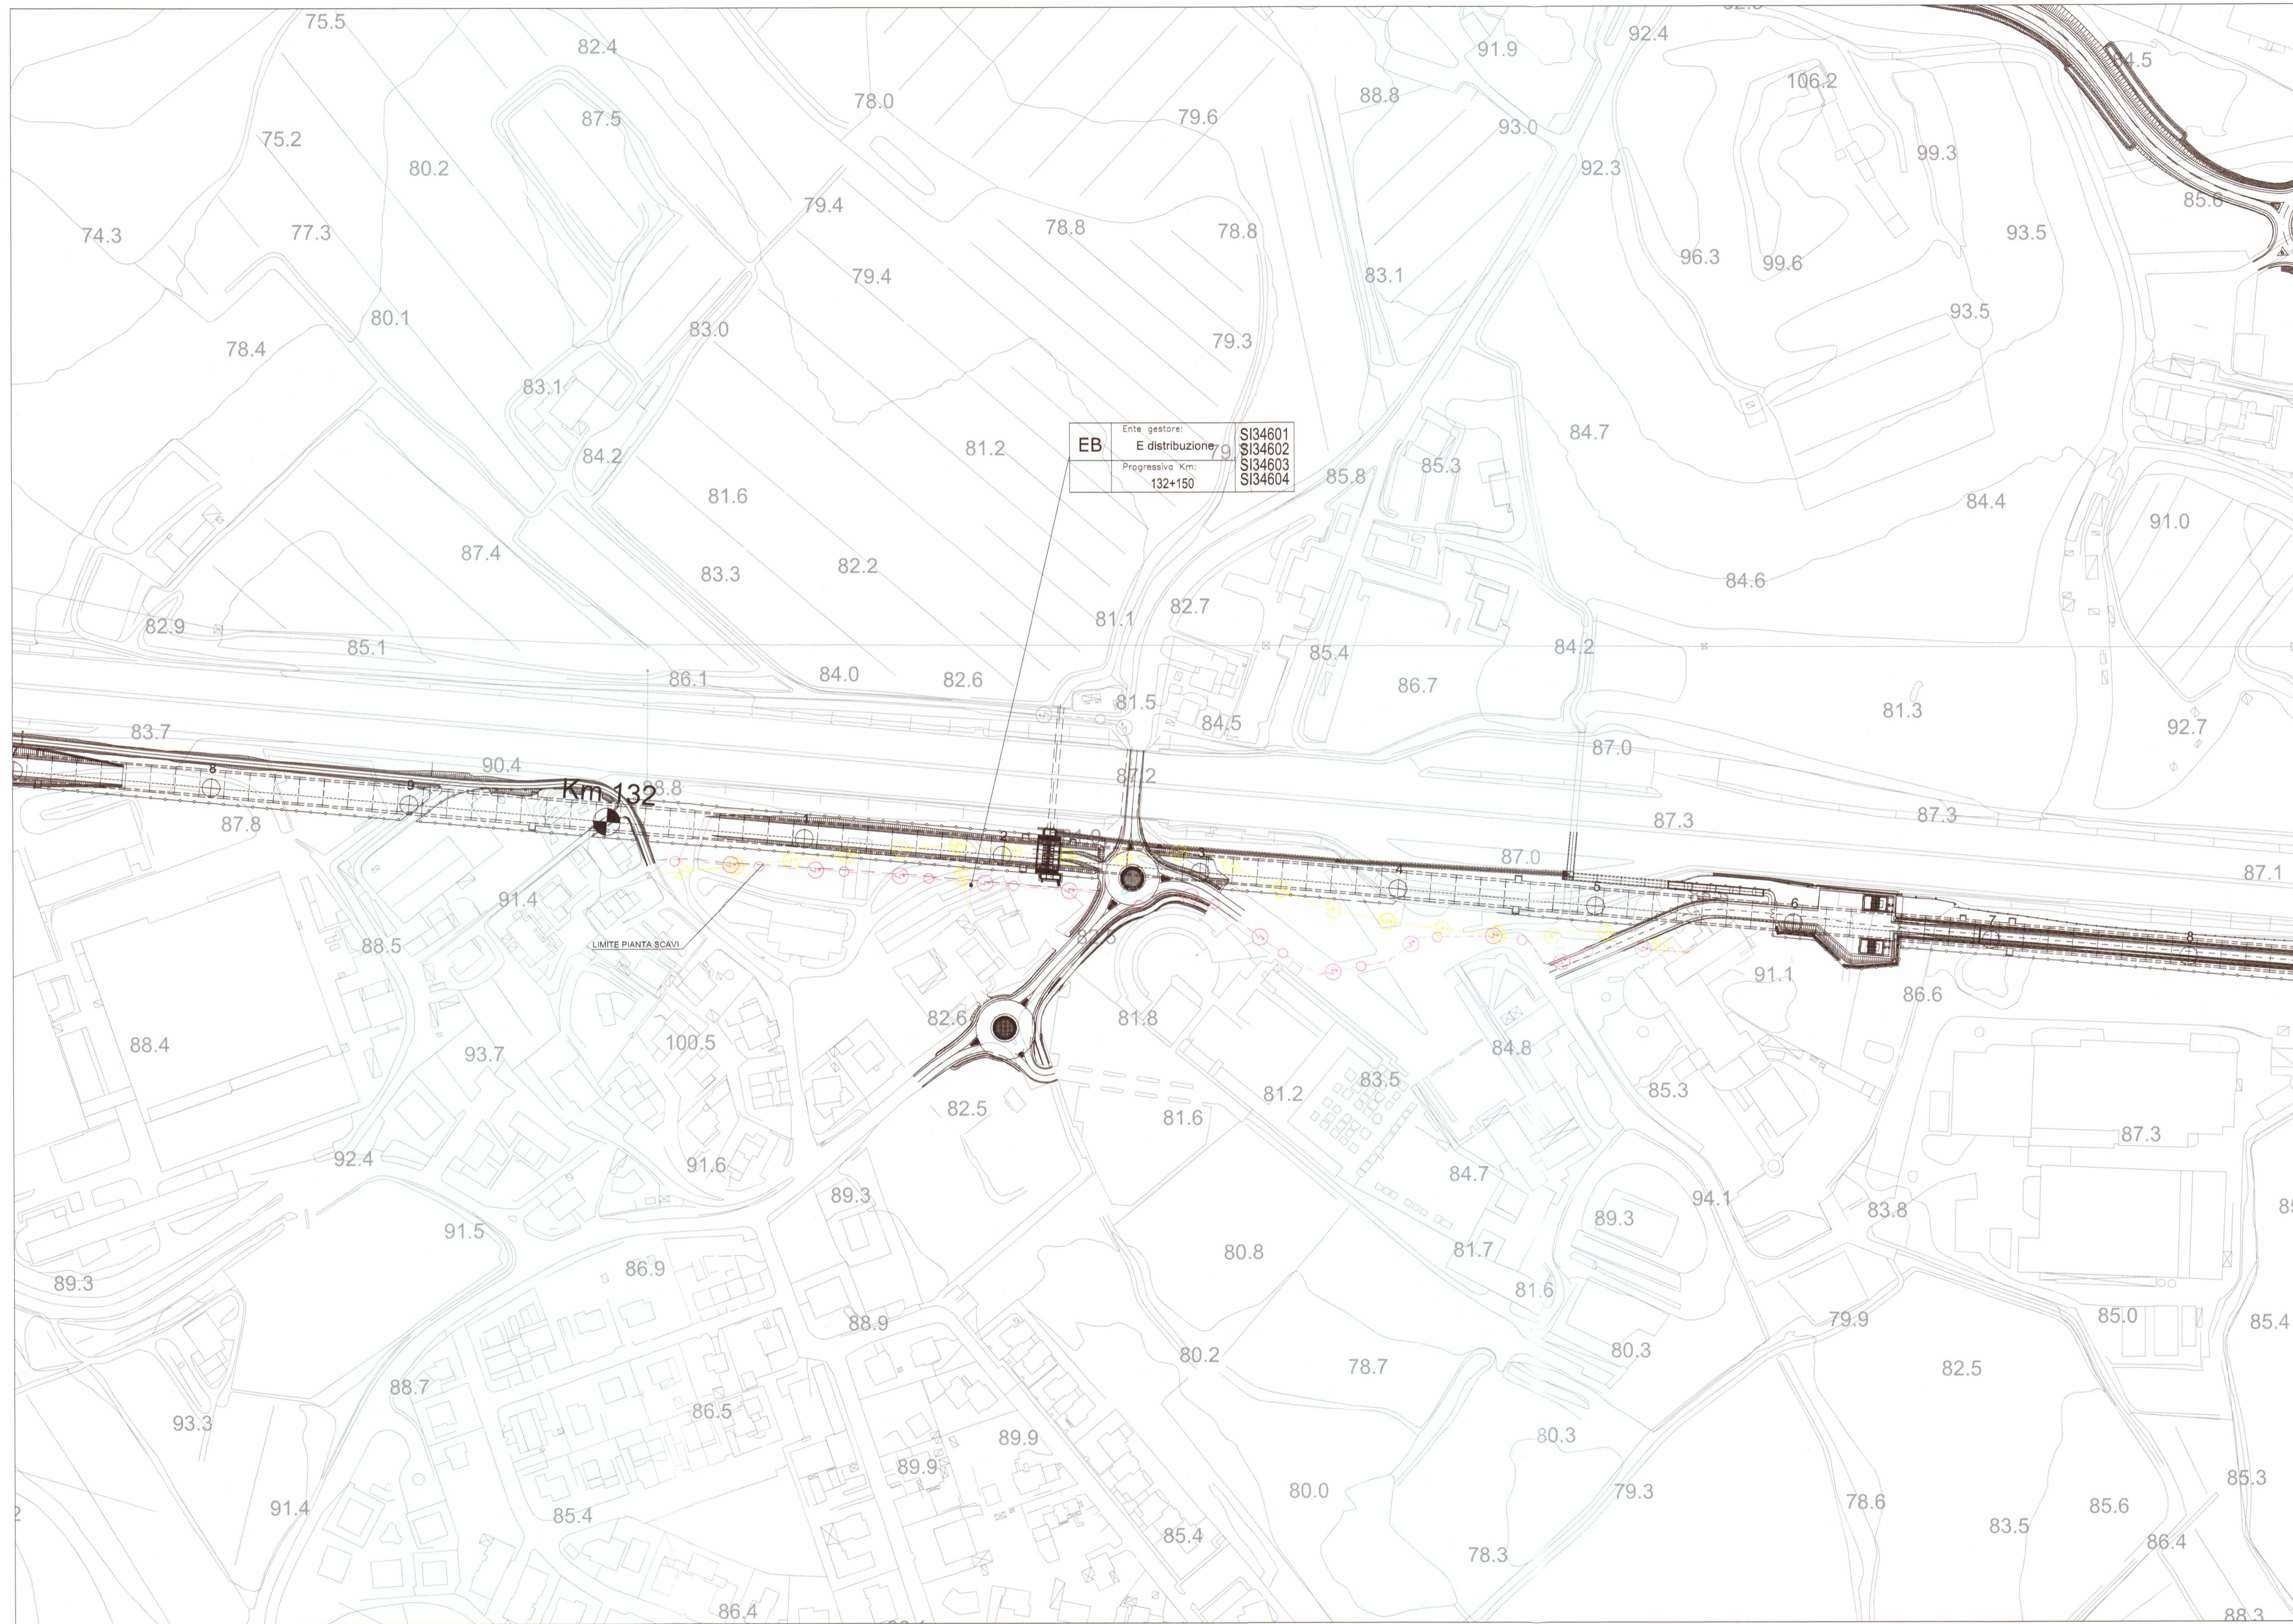

DISEGNI DI RIFERIMENTO

DESCRIZIONE	CODICE
INX3 NUOVA ROTATORIA SU VIA GONZAGA PK 132+260.000 - Planimetria stata di fatto e di progetto	INOR11EE2PBINX300001
GA11 GALLERIA ARTIFICIALE MADONNA DEL FRASSINO OVEST Da Pk 131+656.630 a Pk 132+922.810	INOR11EE2P7GA1100001
Planimetria di ubicazione dell'opera	

LEGENDA SOTTOSERVIZI INTERFERENTI

PROGETTO	ESISTENTE	DA DEMOLIRE	PROVVISORIO	
				EA Elettrodotti alto e altissima tensione
				EM Reti di media tensione aerea
				EM Reti di media tensione interrata
				EB Reti di bassa tensione aerea
				EB Reti di bassa tensione interrata
				GA Reti gas di 1', 2', 3' specie
				GM Reti gas di media pressione
				GB Reti gas di bassa pressione
				OS Ossigenodotti
				FG Fognature
				AC Acquadotti
				TC Reti di TIM S.p.A.unicazione aerea
				TC Reti di TIM S.p.A.unicazione interrata
				IP Illuminazione Pubblica

Tipologia	Ente gestore:	CODICE	Codice interferenza
TUBAZ	Progressiva Km:		

COMMITTENTE:

ALTA SORVEGLIANZA:

GENERAL CONTRACTOR:

INFRASTRUTTURE FERROVIARIE STRATEGICHE DEFINITE DALLA LEGGE OBIETTIVO N. 443/01

LINEA A.V. /A.C. TORINO - VENEZIA Tratta MILANO - VERONA
 Lotto funzionale Brescia-Verona
 PROGETTO ESECUTIVO
 SI34601-SI34602-SI34603-SI34604- Interferenza e-distribuzione S.p.A.
 Planimetria Sottoservizi interferenti
 Opere interferite: GA11-INX3
 VARIANTE M16

GENERAL CONTRACTOR Consorzio Cepav due Consorzio Cepav due il Direttore del Consorzio (Ing. T. Tarantini)	DIRETTORE LAVORI	SCALA: 1:2000
Data:	Data:	

COMMESSA	LOTTO	FASE	ENTE	TIPO DOC.	OPERA/DISCIPLINA	PROGR.	REV.
INOR	11	E	E2	PZ	IM0000	016	A

PROGETTAZIONE	Rev.	Descrizione	Redatto	Data	Verificato	Data	Disegnato	Data
A	Emissione			10/12/19				
B								
C								