AZIENDA GARDESANA SERVIZI

PROGETTO ESECUTIVO

LINEA A.V./A.C. MILANO VERONA
Lotto funzionale Brescia Verona
RISOLUZIONE INTERFERENZE DELLE RETI IDRICHE E FOGNARIE
IN GESTIONE AD AZIENDA GARDESANA SERVIZI S.p.A.

INTERFERENZA ACQUEDOTTO IN30536 PK 132+260
VIA GONZAGA - LOC. FRASSINO - PESCHIERA D/G (VR)

PROGETTISTI
geom. Massimo Leardini

ing. Michele Cimolini

ing. Alberto Cordioli

REVISIONE	DATA	DESCRIZIONE	DISEGNATO	CONTROLLATO	APPROVATO
0	20-11-2018	PRIMA STESURA	-	-	-

azienda gardesana servizi
Via 11 Settembre, n. 24 - 37019 Peschiera del Garda
Tel. 045/6445211 - Fax 045/6445299

CODICE AGS: 14148

CODICE riferimento AGS: **A 1.7**

Sezioni tipo e Particolari

ELABORATO: **g**

SCALA: **-**

SEZIONI DI SCAVO TIPO 1
Tratti 1-3/3-5/3-7 (fase 1)

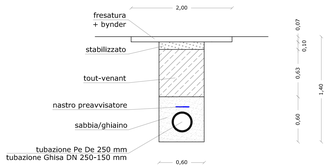

SEZIONI DI SCAVO TIPO 2
Tratto 5-6 (fase 1)

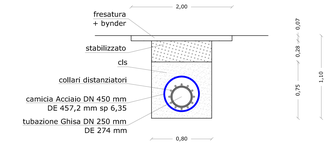

SEZIONI DI SCAVO TIPO 3
Tratto 3-5 (fase 2)

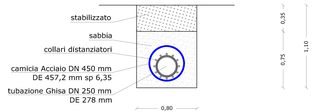

POZZETTO P3/P6

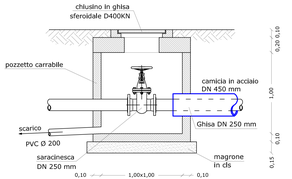

POZZETTO P4

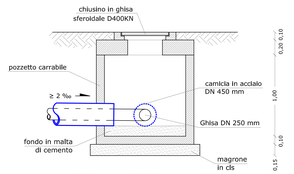

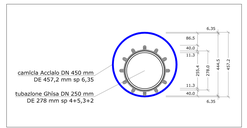
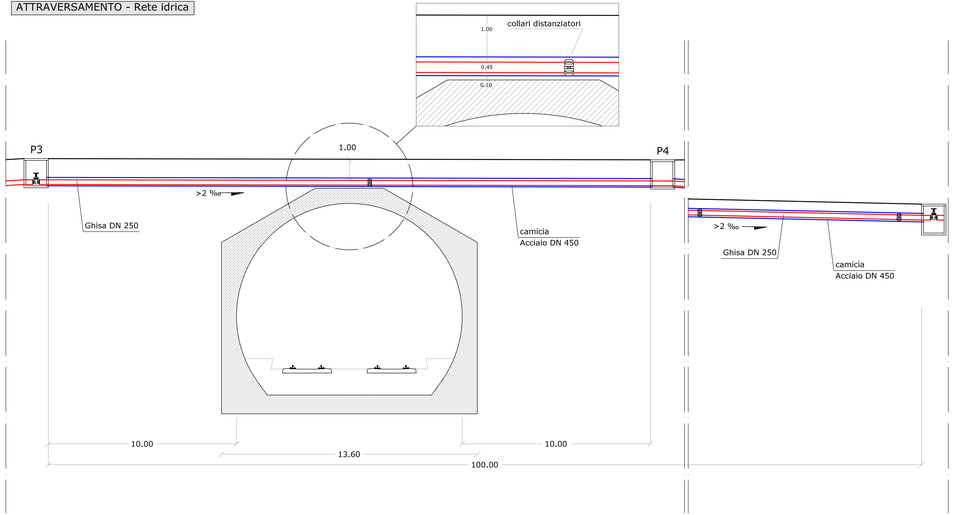
ATTRAVERSAMENTO - Rete idrica