

PROGETTO ESECUTIVO

LINEA A.V./A.C. MILANO VERONA
 Lotto funzionale Brescia Verona
 RISOLUZIONE INTERFERENZE DELLE RETI IDRICHE E FOGNARIE
 IN GESTIONE AD AZIENDA GARDESANA SERVIZI S.p.A.

INTERFERENZA FOGNATURA IN31518
VIA GONZAGA - LOC. FRASSINO - PESCHIERA D/G (VR)

PROGETTISTI
 geom. Massimo Leardini



ing. Michele Cimolini





ing. Alberto Cordoli




REVISIONE	DATA	PRIMA STESURA	DESCRIZIONE	DESIGNATO	CONTROLLATO	APPROVATO
	20-11-2018					
azienda gardesana servizi Via 11 Settembre, n. 24 - 37019 Peschiera del Garda Tel. 045/6445211 - E-mail: ags@ags.vr.it				CODICE AGS:	14148	
				CODICE riferimento AGS:	A 1.6	
Planimetria (Stato di Progetto)				ELABORATO:	f	SCALA: -

PLANIMETRIA RETE FOGNARIA
 Stato di Progetto - Fase 1 - scala 1:1000

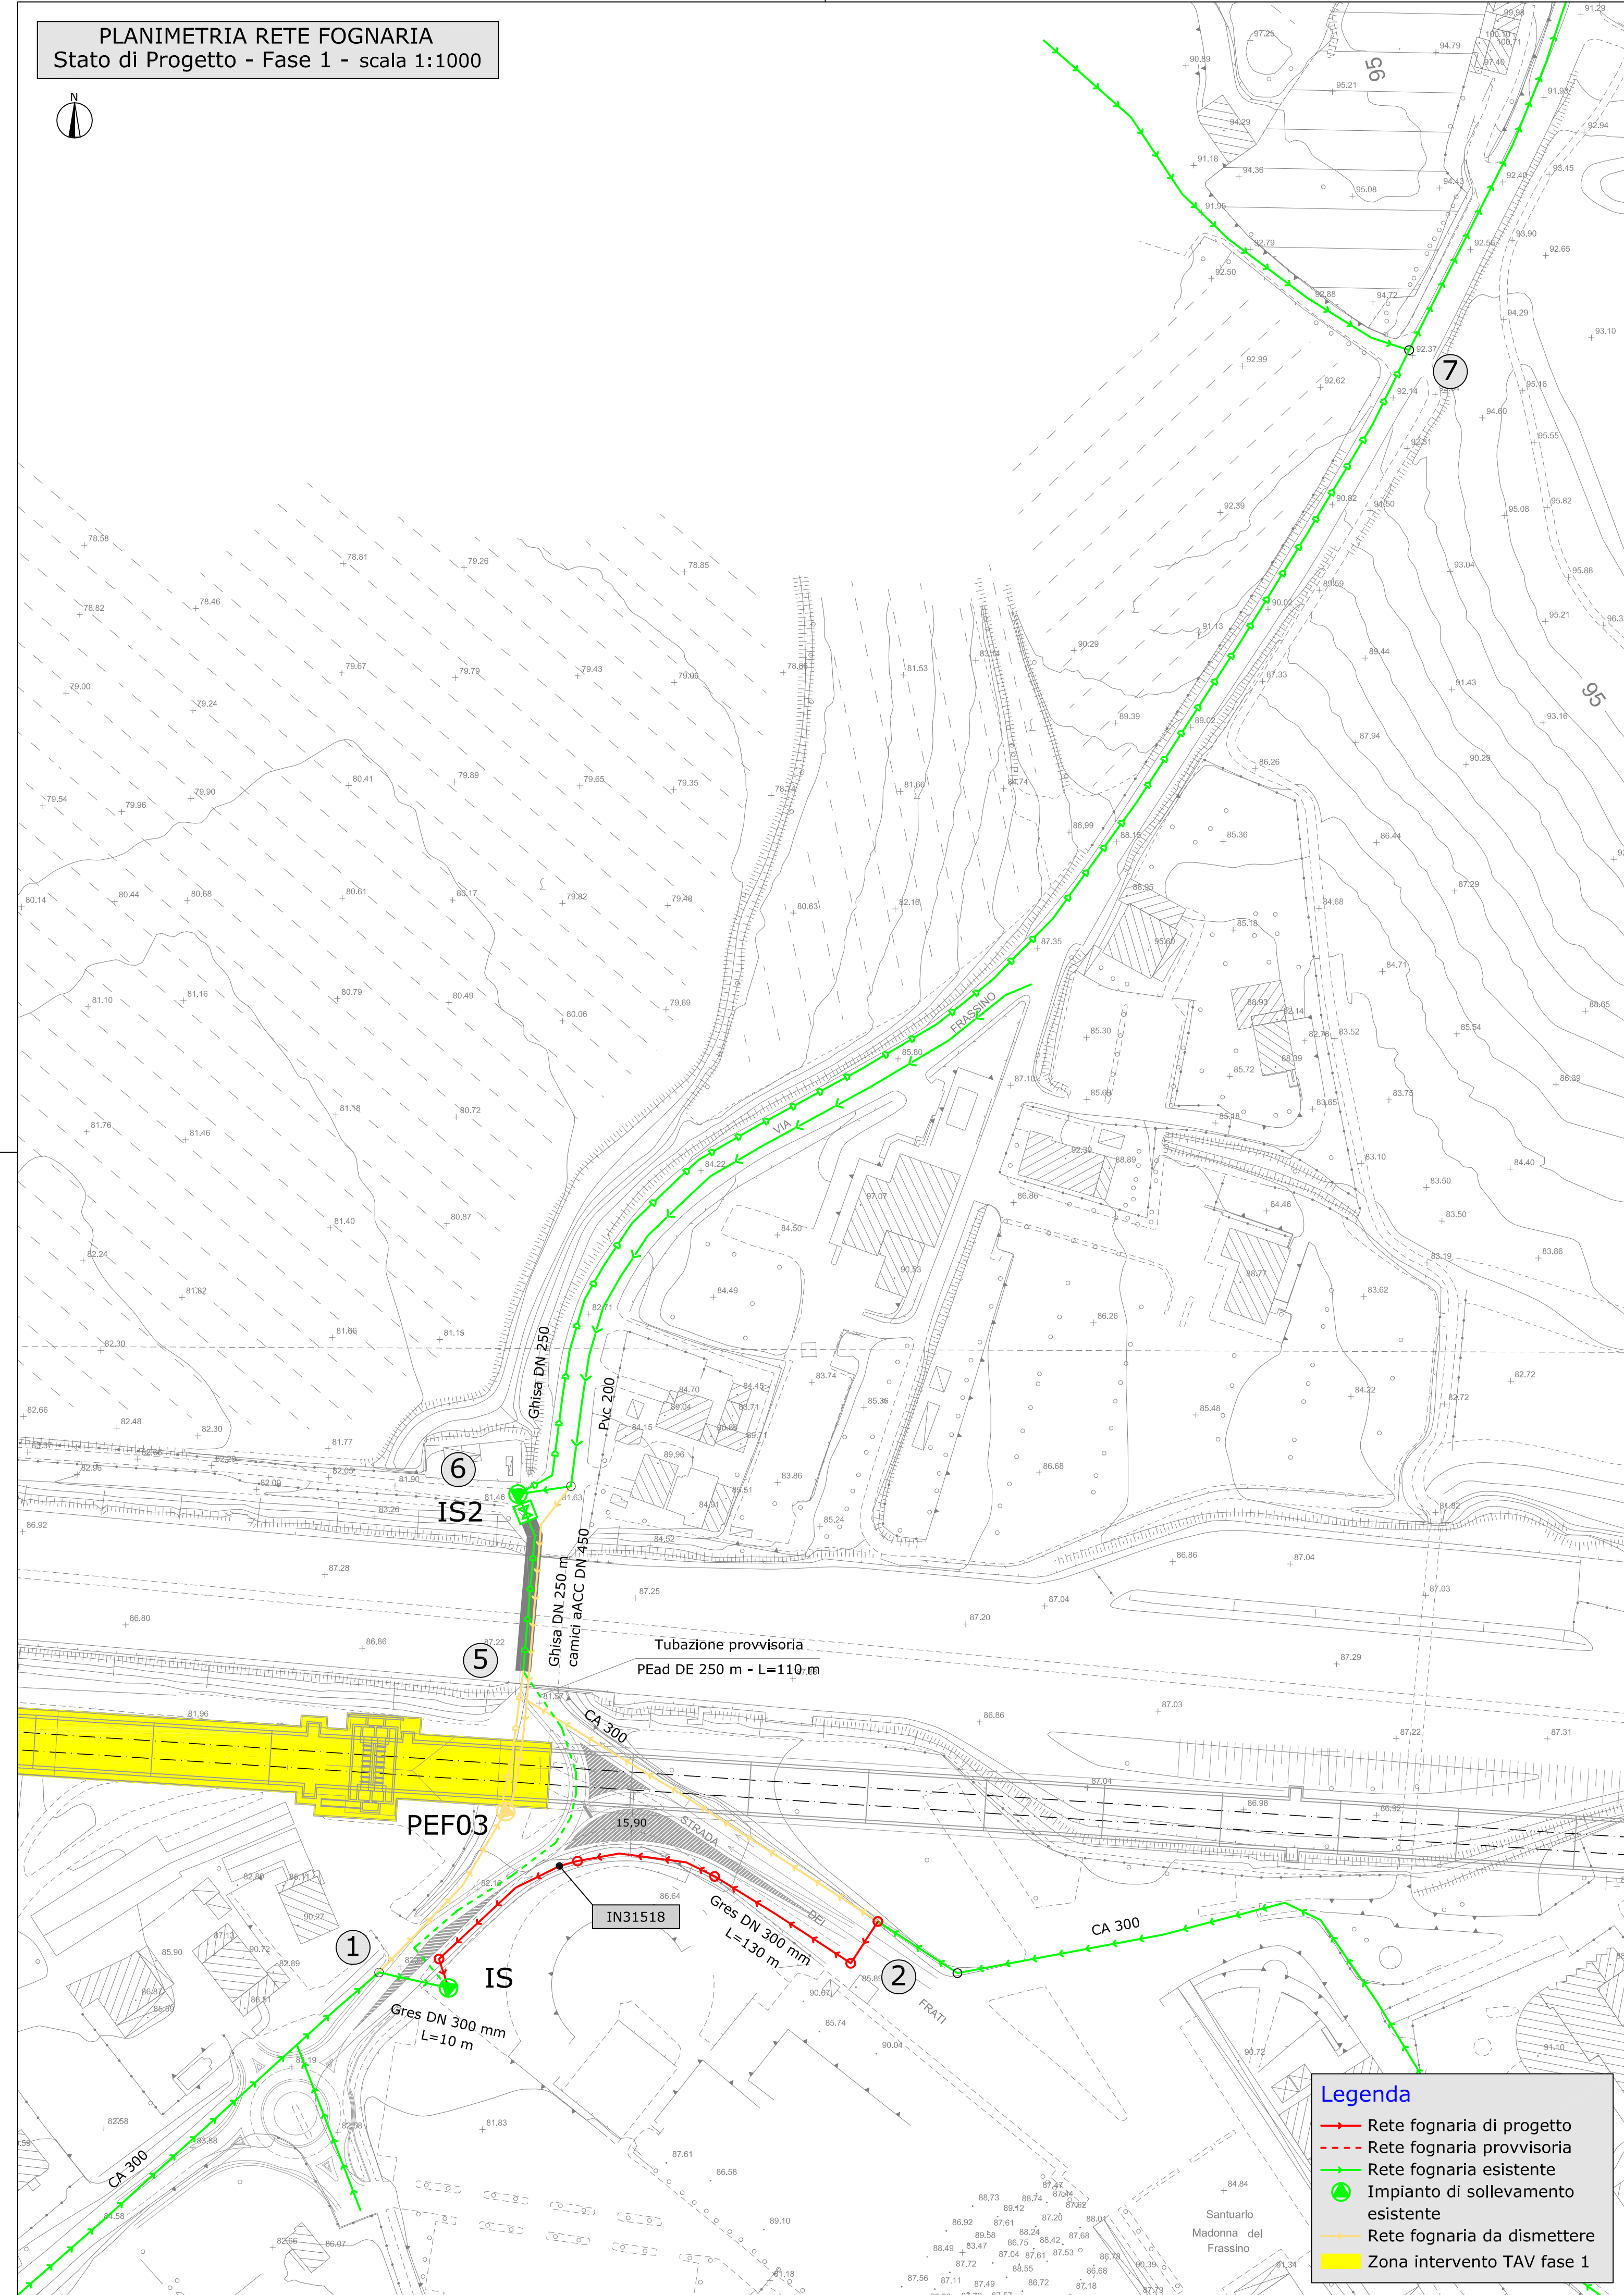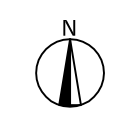

COROGRAFIA GENERALE
 scala 1:10.000

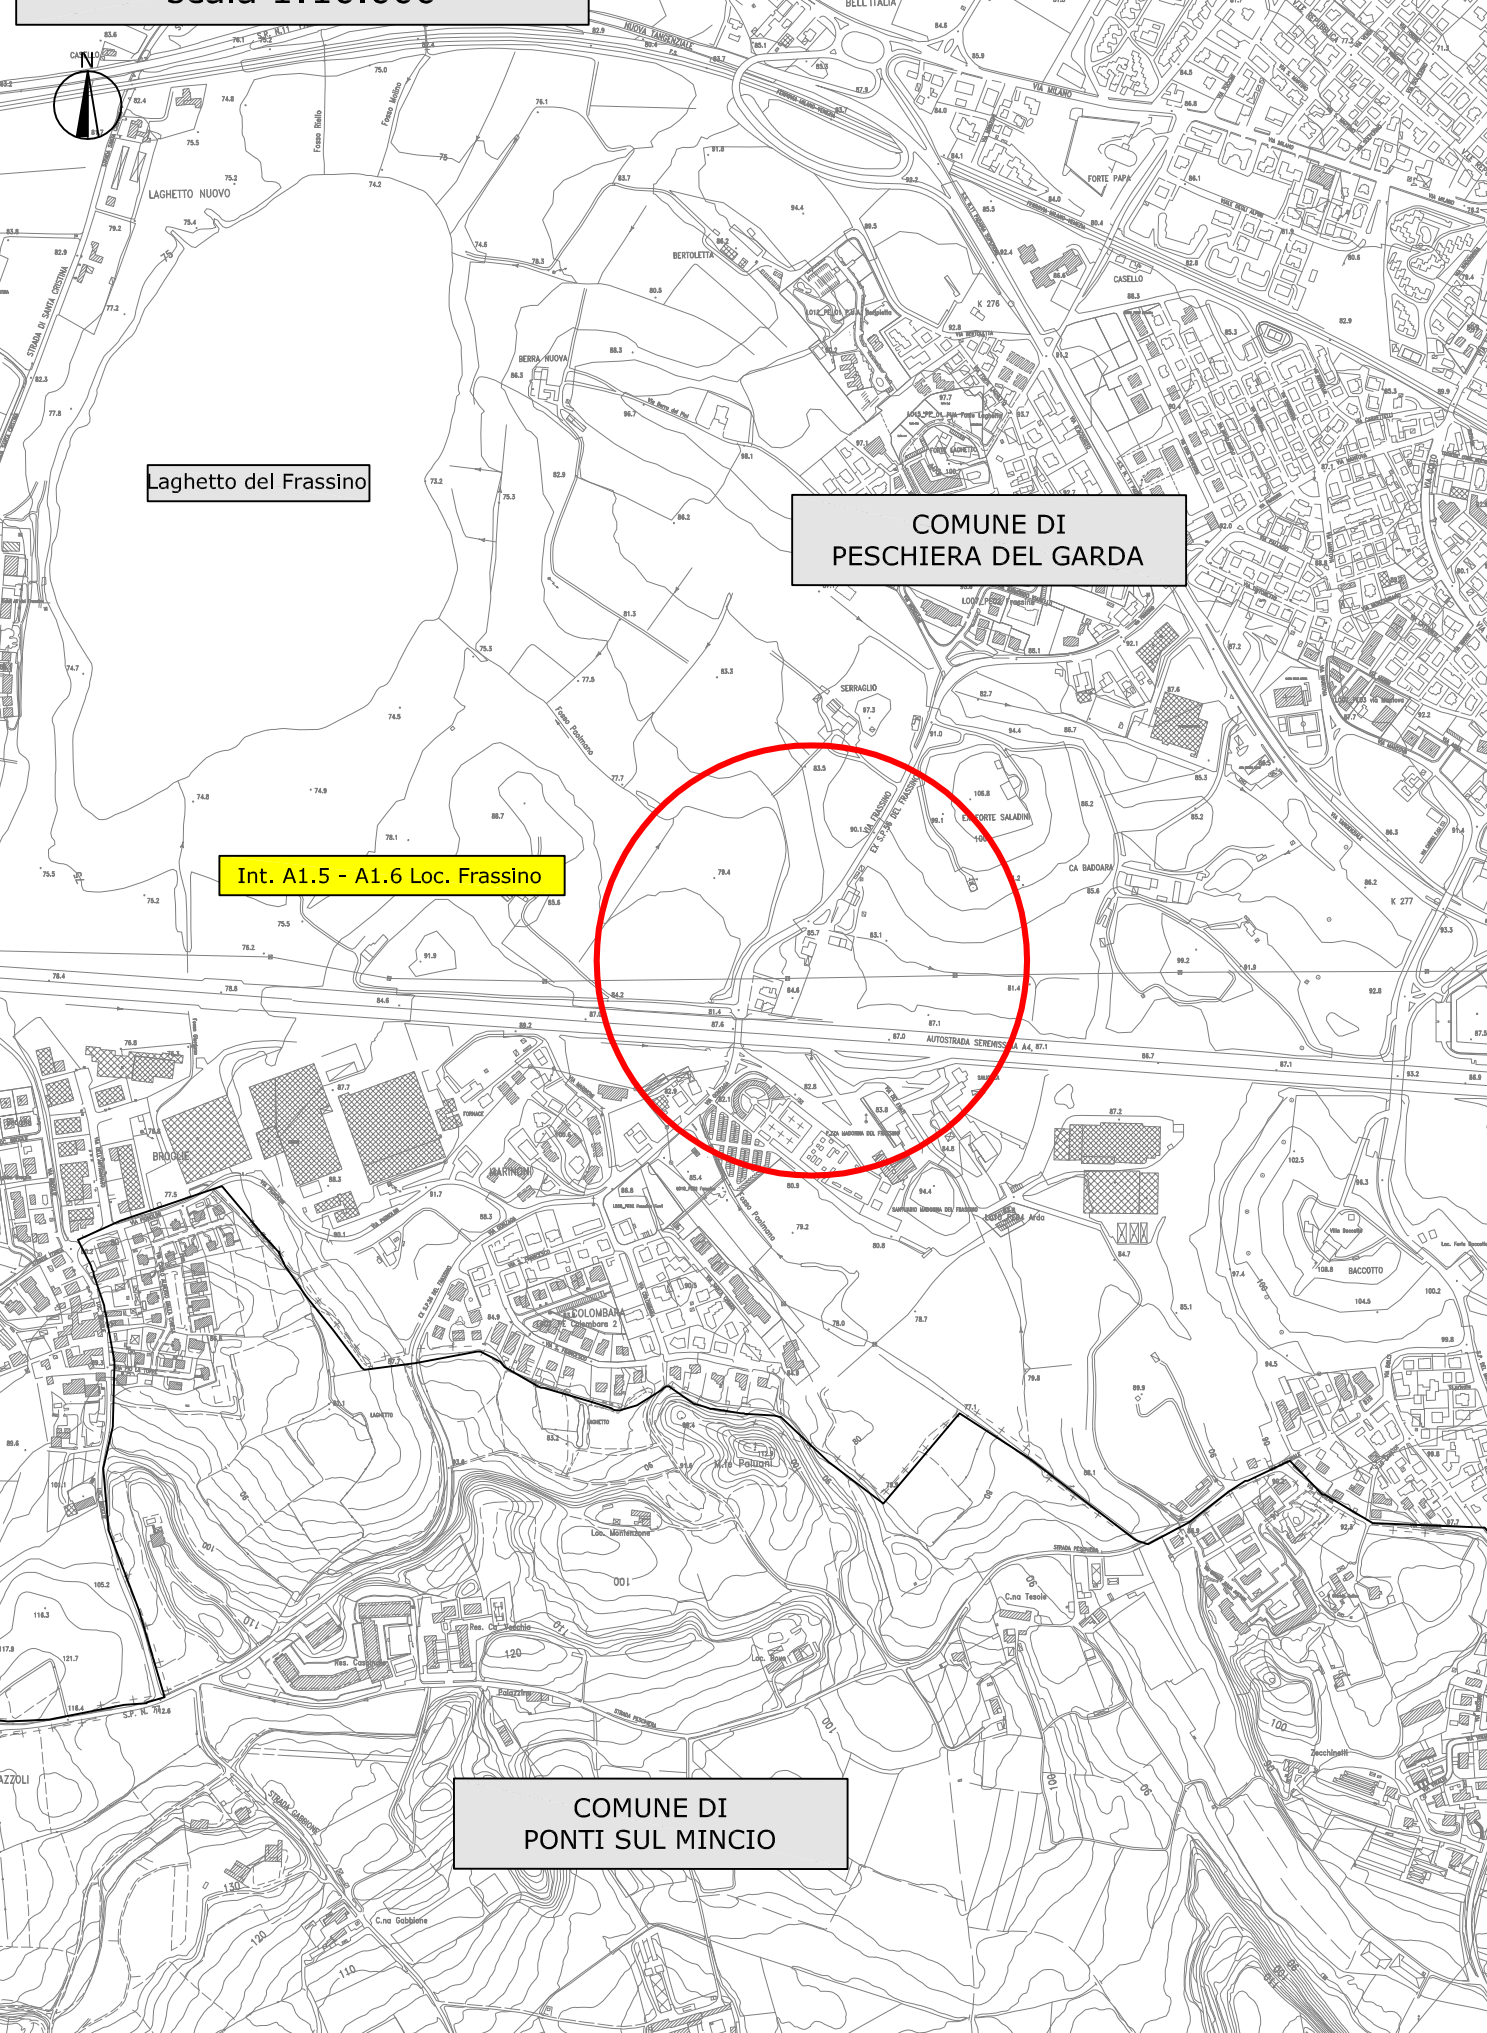

Legenda

- Rete fognaria di progetto
- Rete fognaria provvisoria
- Rete fognaria esistente
- Impianto di sollevamento esistente
- Rete fognaria da dismettere
- Zona intervento TAV fase 1