

PROGETTO ESECUTIVO

LINEA A.V./A.C. MILANO VERONA

Lotto funzionale Brescia Verona

**RISOLUZIONE INTERFERENZE DELLE RETI IDRICHE E FOGNARIE
IN GESTIONE AD AZIENDA GARDESANA SERVIZI S.p.A.**

**INTERFERENZA FOGNATURA IN31519 PK 132+259
VIA GONZAGA - LOC. FRASSINO - PESCHIERA D/G (VR)**

PROGETTISTI
geom. Massimo Leardini




ing. Michele Cimolini
VERONA E PROVINCIA
MICHELE CIMOLINI
Ingegnere Iscritto 828
settore a

ing. Alberto Cordoli




revisione	DATA	PRIMA STESURA	DESCRIZIONE	REC	-	-
	20-11-2019					
			azienda gardesana servizi	CODICE AGS:	14148	
			Via 11 Settembre, n. 24 - 37019 Peschiera del Garda Tel. 045/6445211 - E-mail: ags@ags.vr.it	CODICE riferimento AGS:	A 1.5	
			Planimetria (Stato di Progetto)	ELABORATO:	f	SCALA:

COROGRAFIA GENERALE
scala 1:10.000

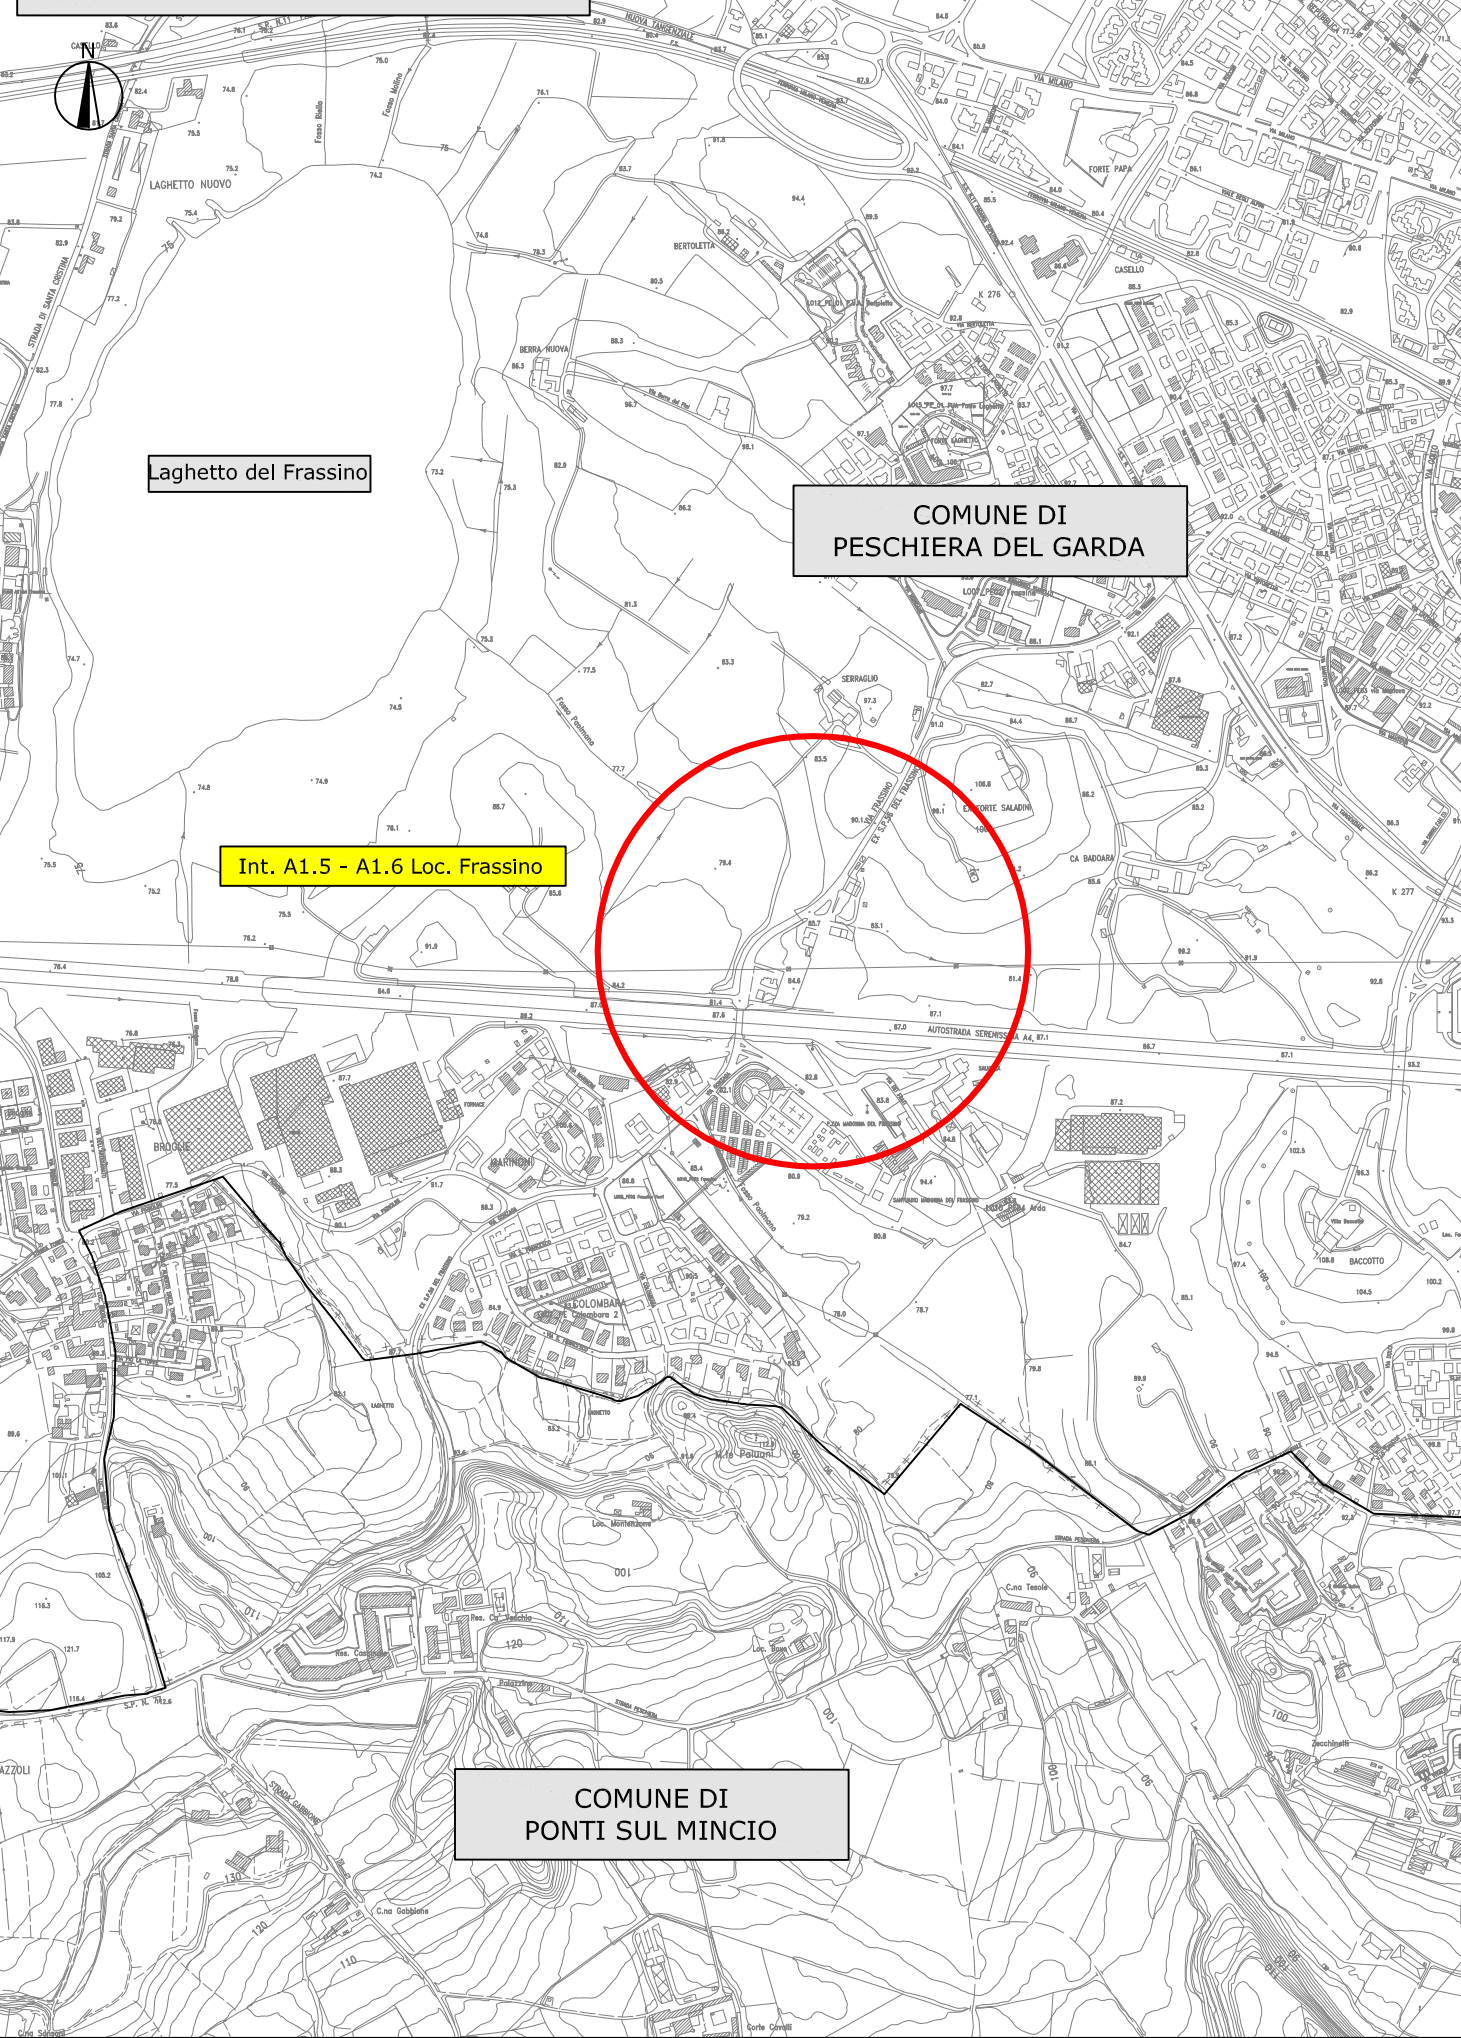


PLANIMETRIA RETE FOGNARIA
Stato di Progetto - Fase 1 - scala 1:1000

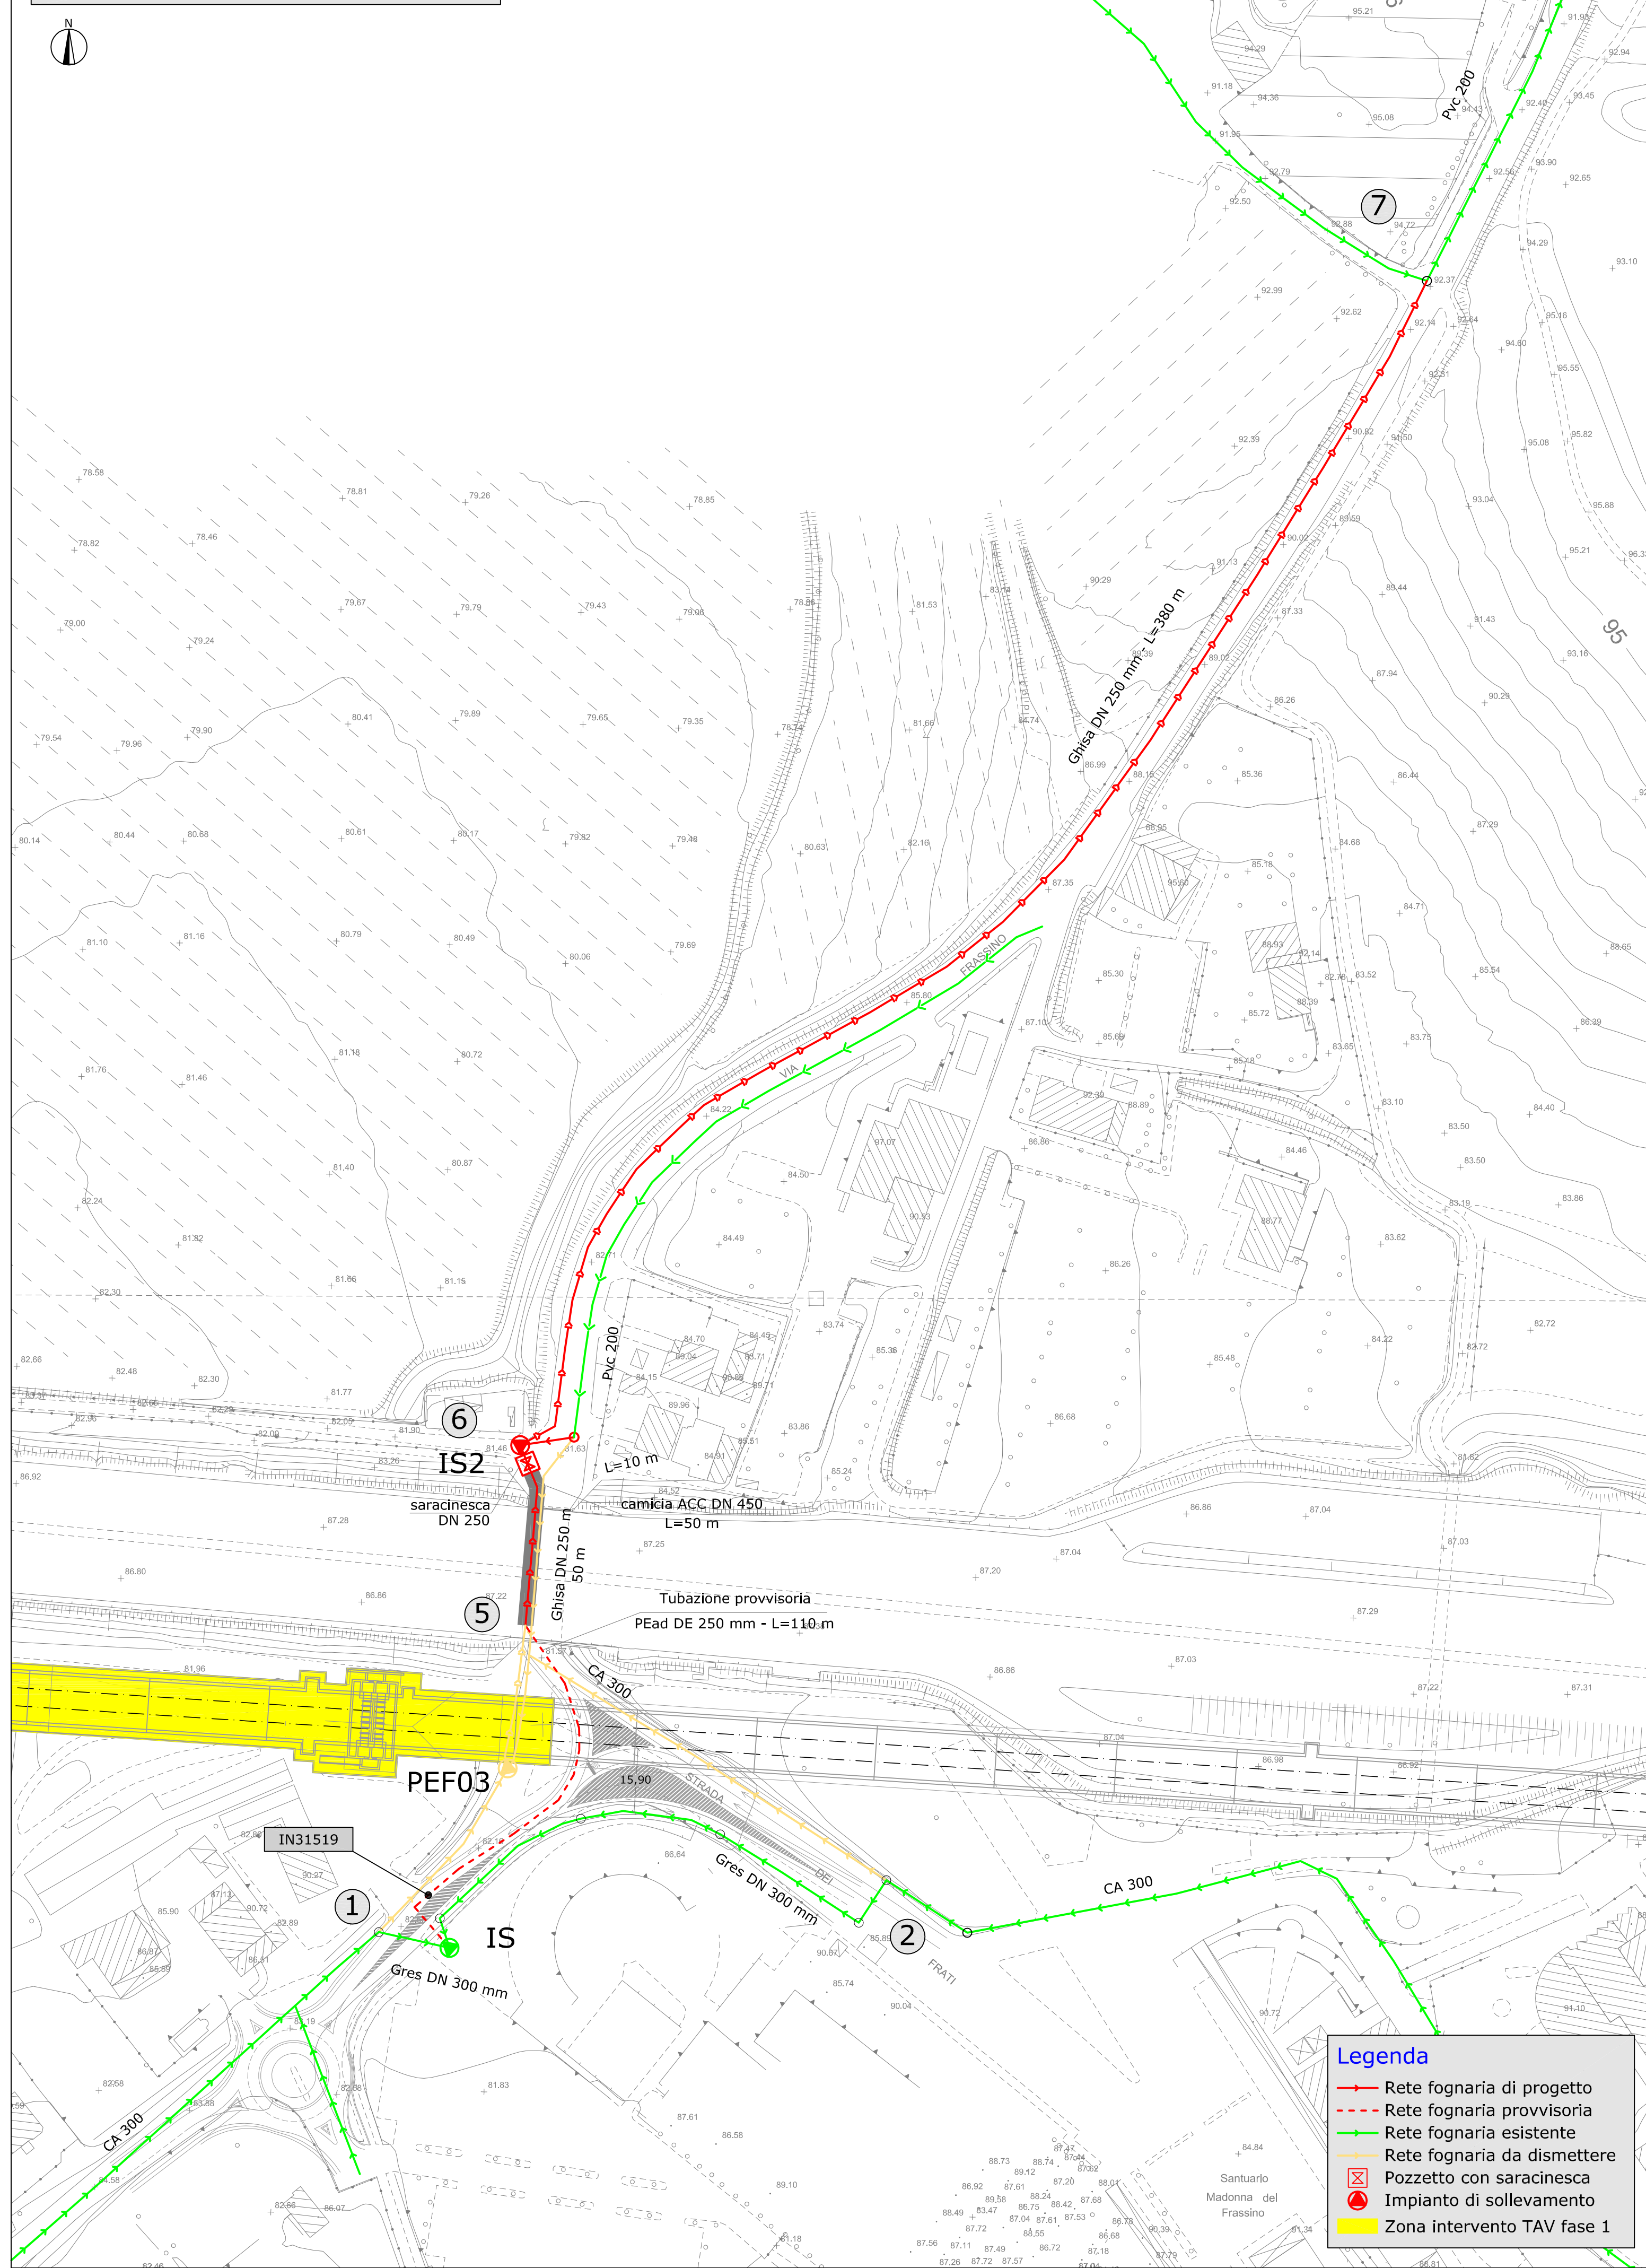

Legenda

- Rete fognaria di progetto
- - - Rete fognaria provvisoria
- Rete fognaria esistente
- - - Rete fognaria da dismettere
- ☒ Pozzetto con saracinesca
- Impianto di sollevamento
- Zona intervento TAV fase 1

PLANIMETRIA RETE FOGNARIA
Stato di Progetto - Fase 2 - scala 1:1000

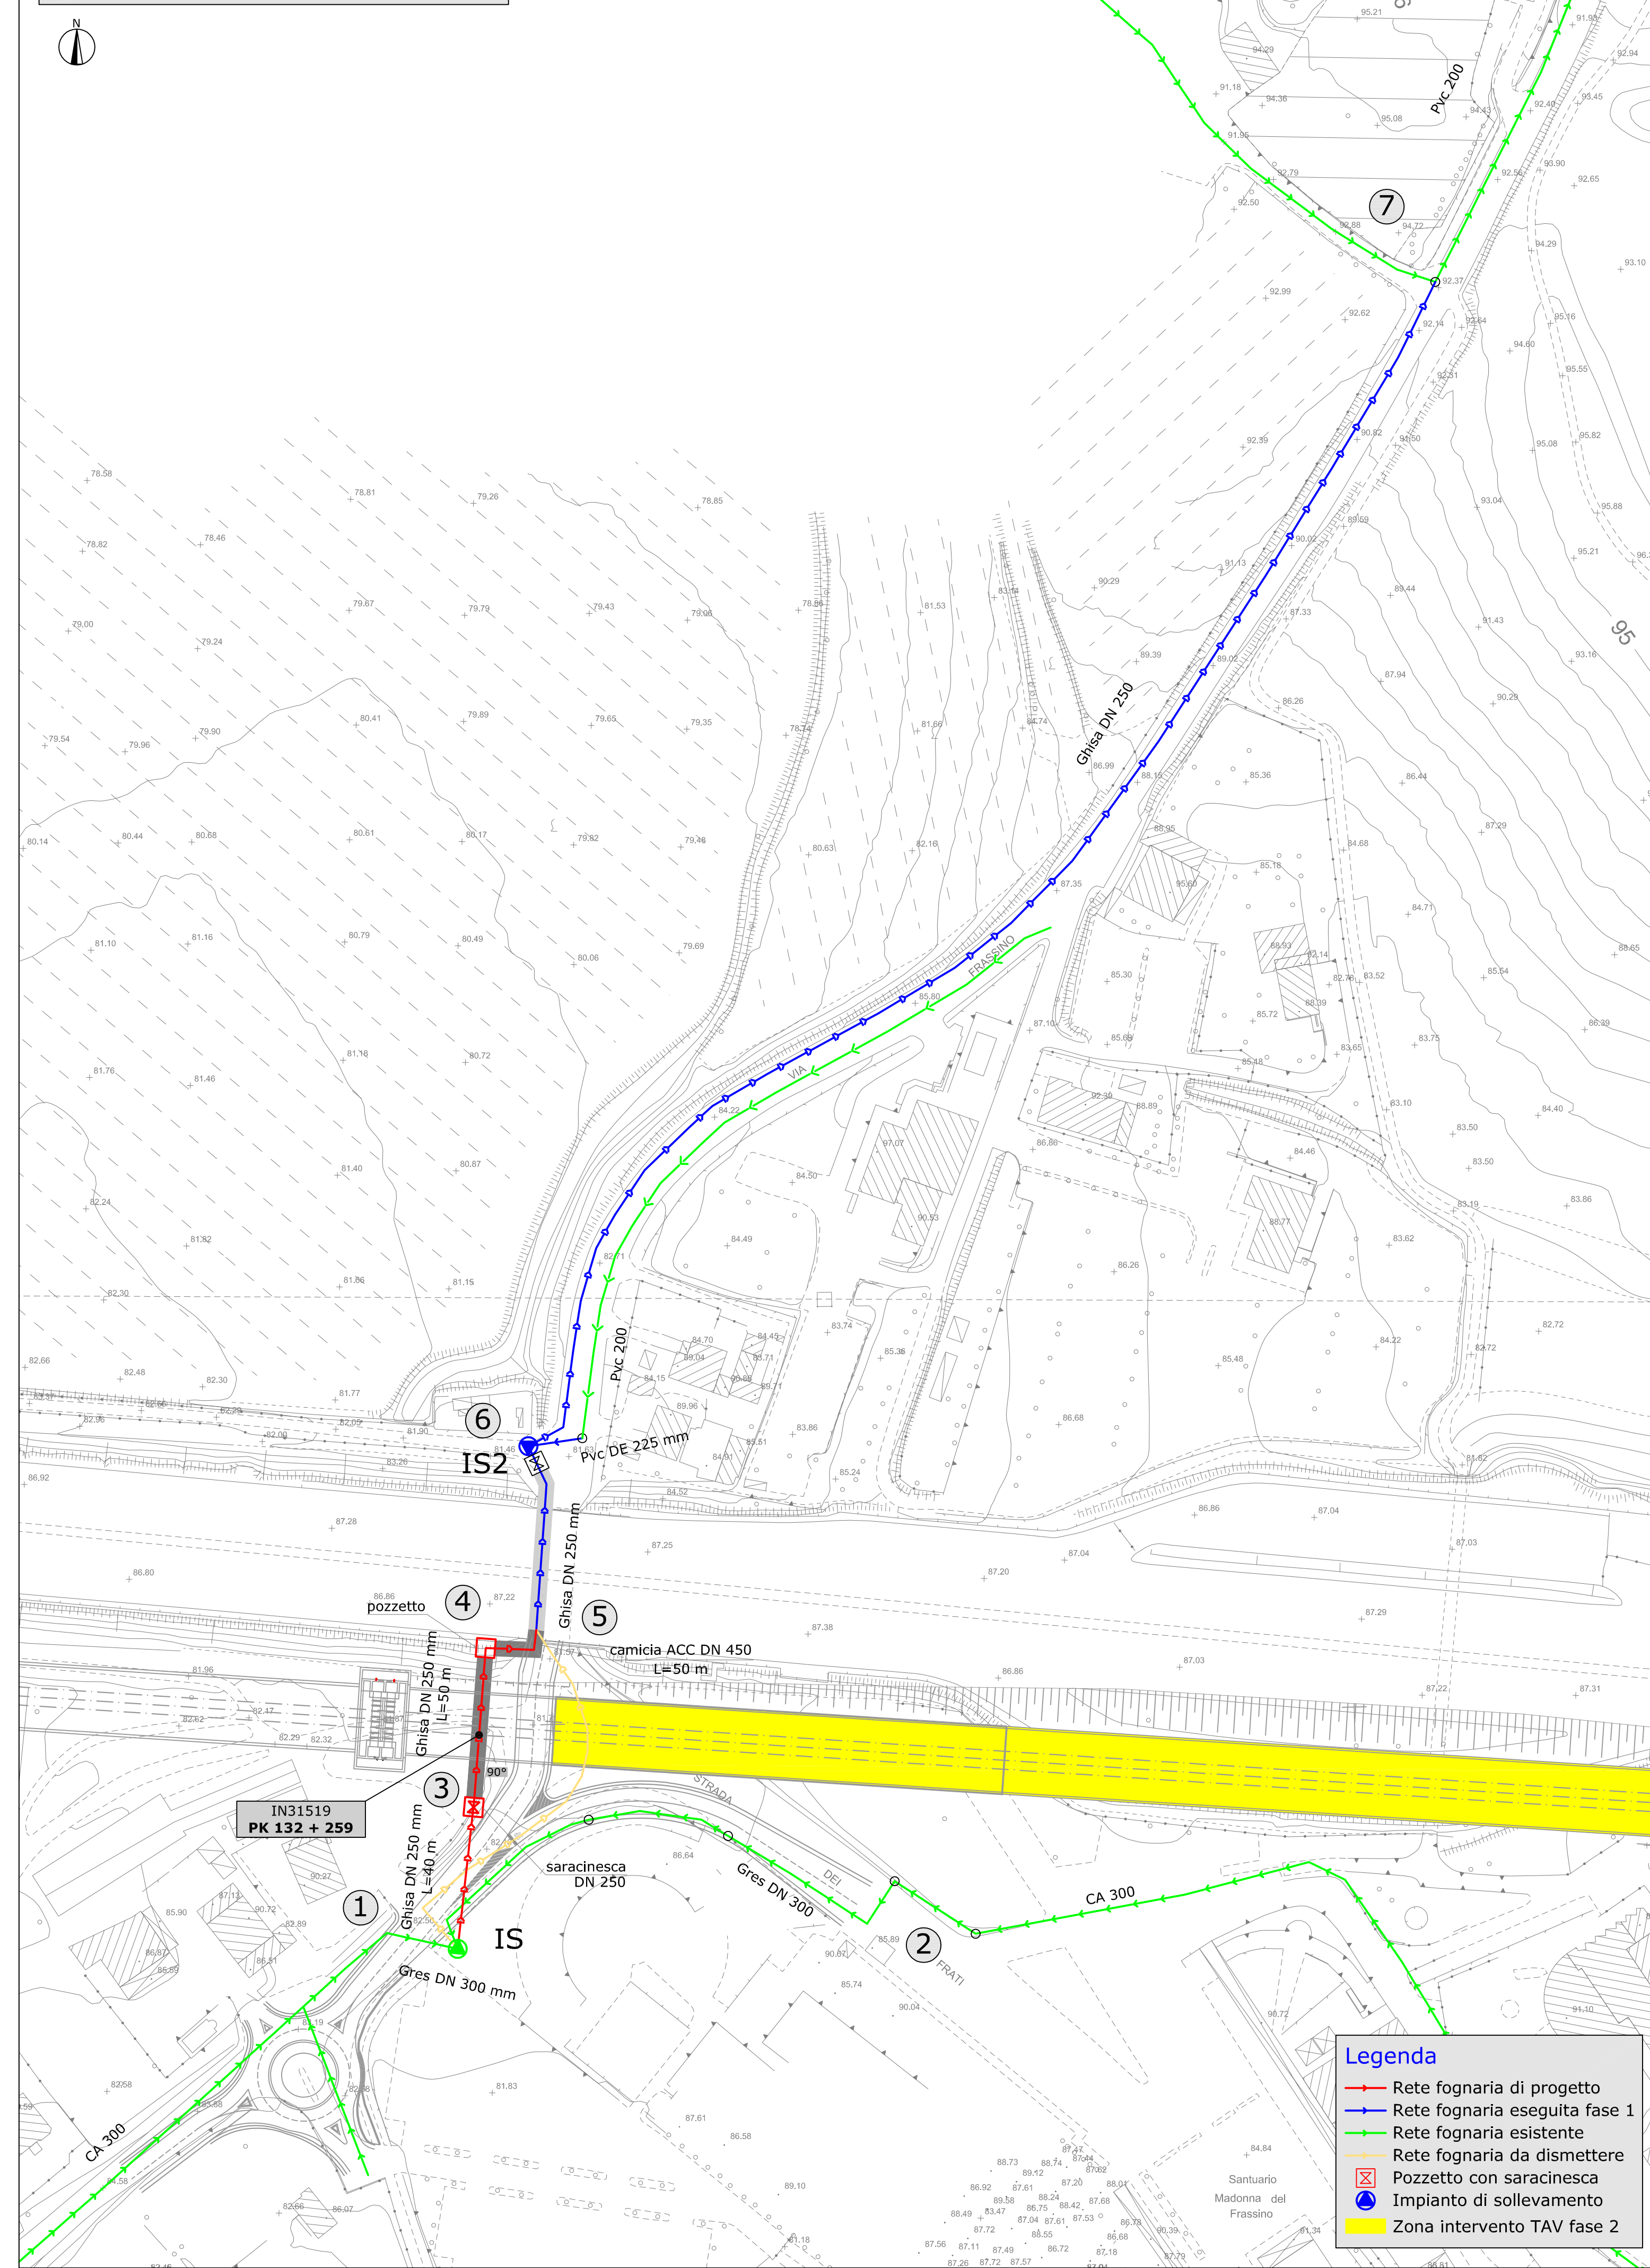

Legenda

- Rete fognaria di progetto
- Rete fognaria eseguita fase 1
- Rete fognaria esistente
- - - Rete fognaria da dismettere
- ☒ Pozzetto con saracinesca
- Impianto di sollevamento
- Zona intervento TAV fase 2