

LEGENDA

MEZZE COSTE

- Destra a metri 5
- Sinistra a metri 5

ALBERATURA


—

Gradi sessesimali

SCALE

↑
1: 1000
→
1: 4000

FONDAMENTALE s.l.m. m 410

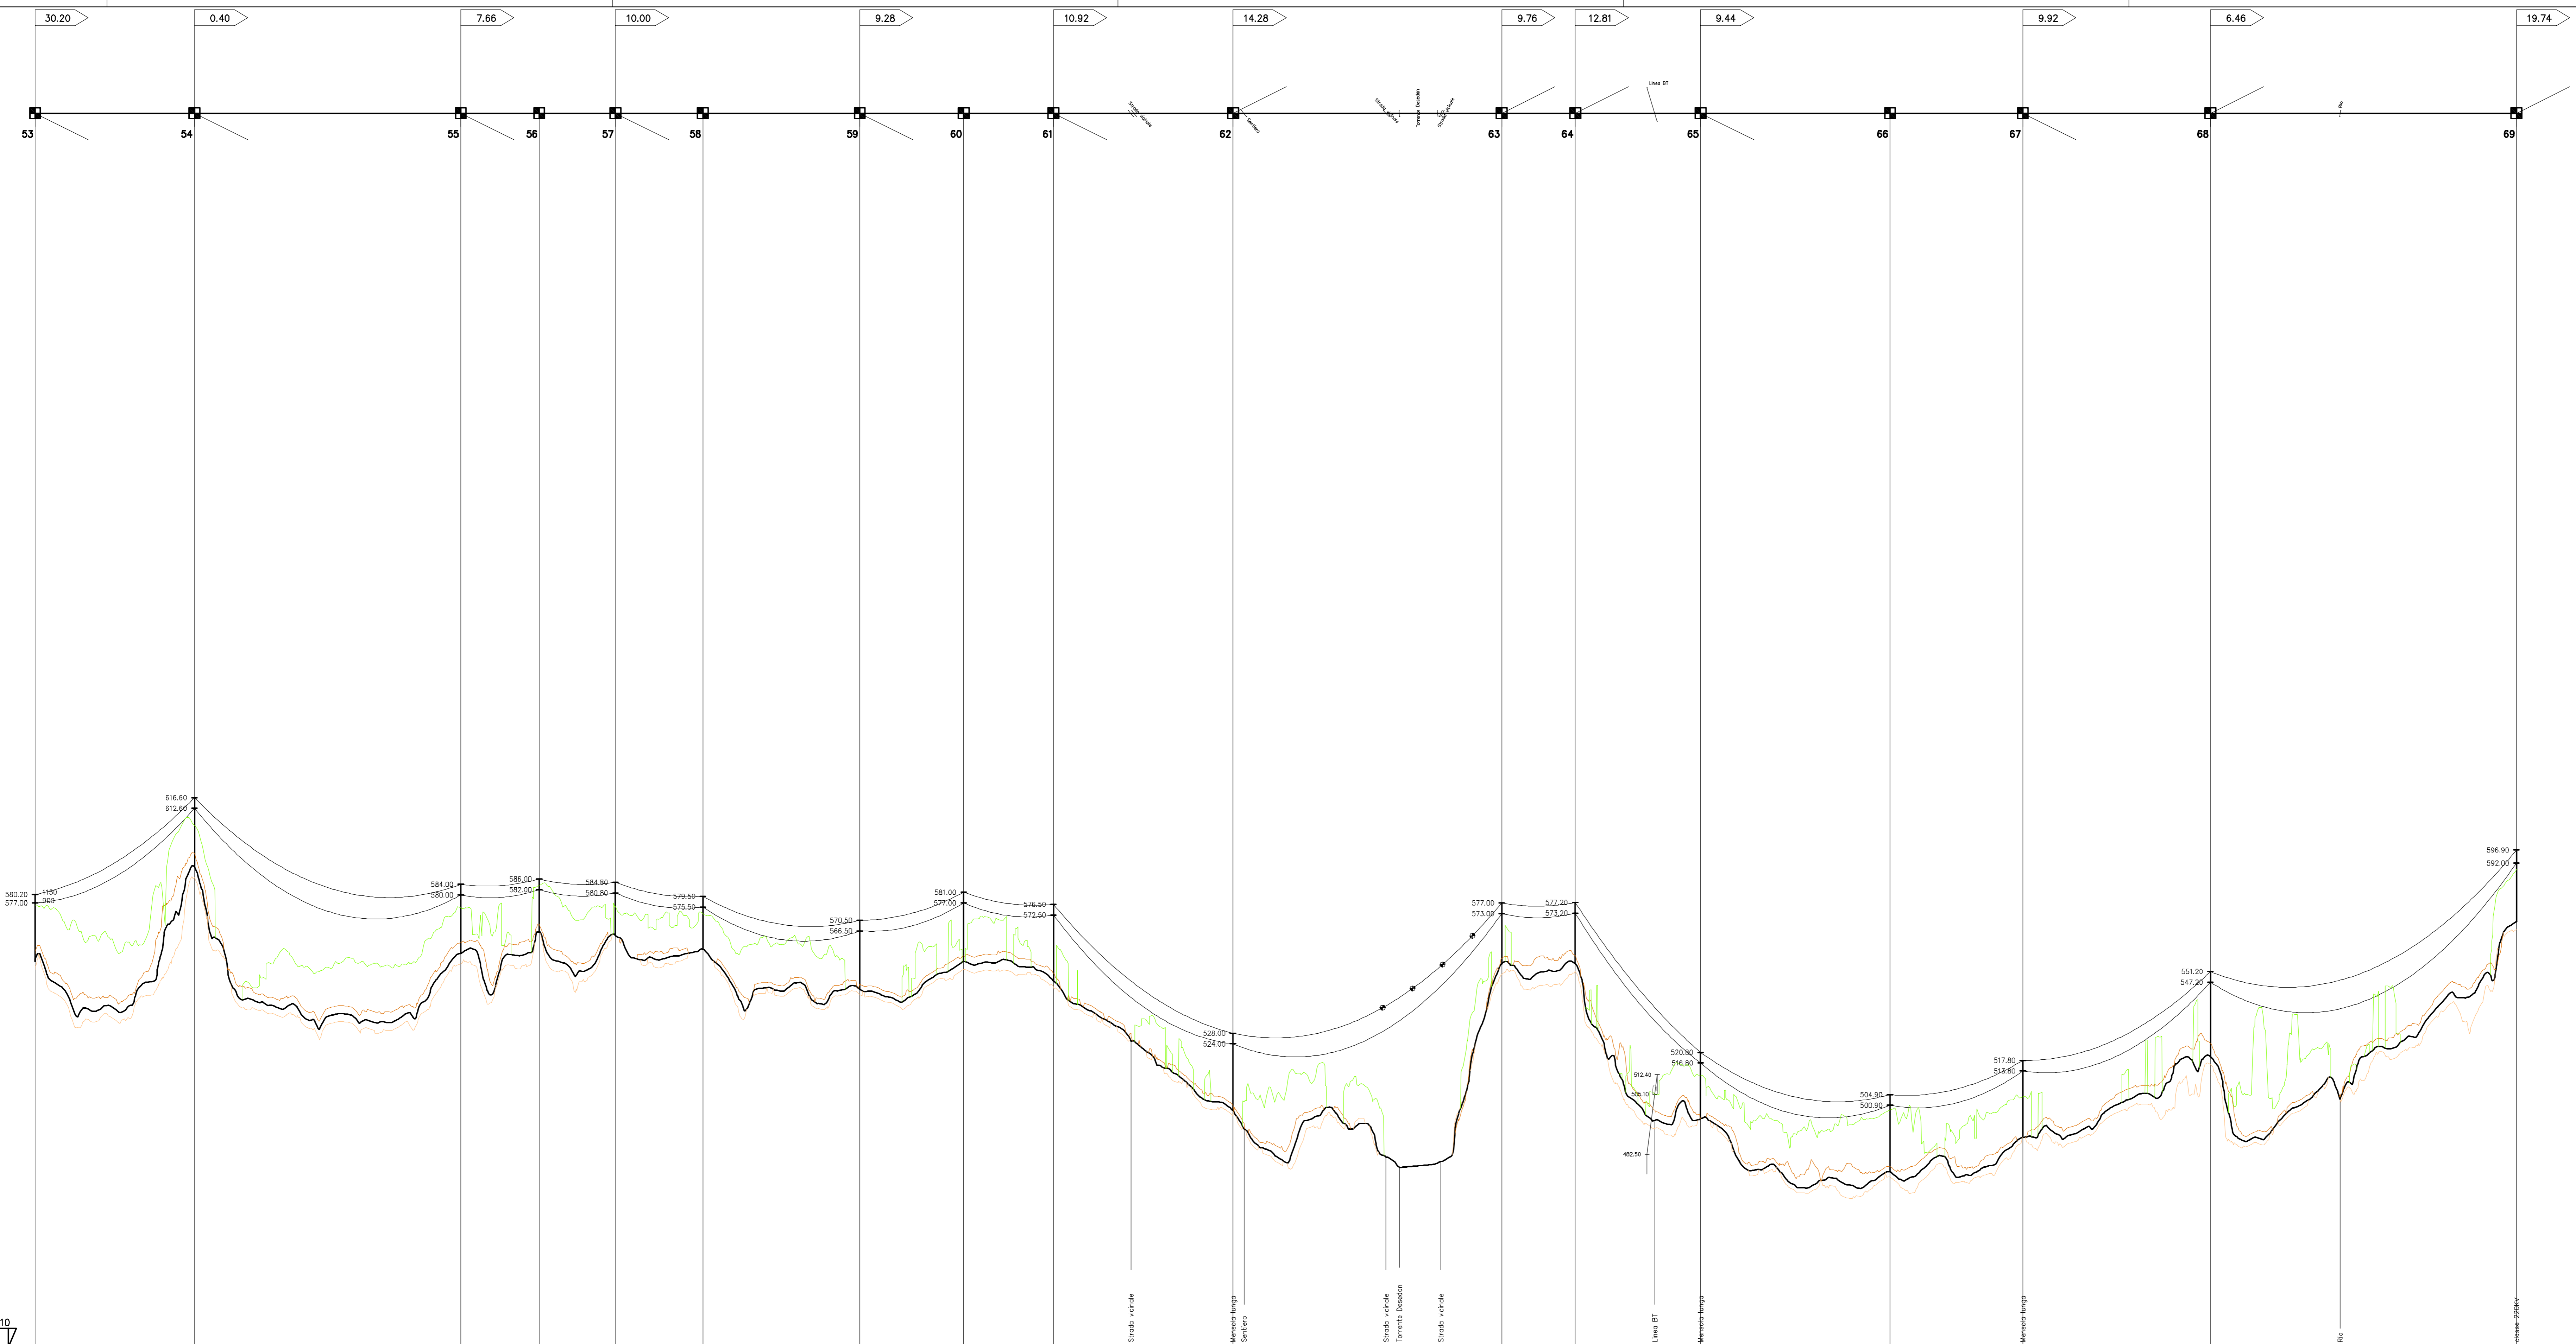

VERTICI E STAZIONI																																		
QUOTE TERRENO	550.00	550.00																	570.00															
DISTANZE PARZIALI		239.68		400.32		118.00		114.52		131.48		235.88		156.12		135.00		270.00		404.00		110.52		188.48		284.68		199.84		282.00		460.16		
LUNGHEZZE RETTIFILI		400.32		400.32		232.52		114.52		131.48		235.88		156.12		135.00		270.00		404.00		110.52		188.48		284.68		199.84		282.00		460.16		
PROGRESSIVE	4553.90			4954.22		5072.74		5187.26		5318.74		5474.62		5630.74		5765.74		5935.74		6239.74		6350.26		6538.74		6723.42		6913.26		7195.26		7655.42		
NUMERO DEL PICCHETTO	53			54		55		56		57		58		59		60		61		62		63		64		65		66		67		68		69
CAMPATE		239.68		400.32		118.00		114.52		131.48		235.88		156.12		135.00		270.00		404.00		110.52		188.48		284.68		199.84		282.00		460.16		
TIPO DI PALO	EY22	MY22		MY22		MY16		MY16		MY16		MY22		MY22		VY25		VY25		VY19		VY19		VY19		VY25		VY25		MY28		VY21		
ARMAMENTO	DA	DA		SS		SS		SS		SS		SS		SS		DS		DS		DS		DS		SS		SS		SS		SS		SS		
NATURA DEL TERRENO																																		
CULTURE																																		



REVISIONI		CODIFICA DELL'ELABORATO			
NO	15/09/2019	Prima emissione	Carabinieri F. TEPO LPR/LA	Montagner G. TEPO LPR/LA	Ferrison N. TEPO LPR/LA
NI	DATA	DESCRIZIONE	ELABORATO	VERIFICATO	APPROVATO

TIPOLOGIA DELL'ELABORATO	L U 23662A1 B CX 14223	Terna		
PROGETTO	Opera 0162	TITOLO		
RICAVATO DAL DOC. TERNA	Razionalizzazione e sviluppo della Rete di Trasmissione Nazionale nella media valle del Piave Piano Tecnico delle opere			
CLASSIFICAZIONE DI SICUREZZA	Linea 132KV Forno di Zoldo - Polpet (23662A1) Tratto dal sostegno n° 53 - al sostegno n° 69			
NOME DEL FILE	SCALA CAD	FORMATO	SCALA	FOLGIO
Plave_662_Prof_3_SM	1 unità = 1 mm	1:4000/1:1000	1300 X 594	3 di 4

Questo documento contiene informazioni di proprietà Terna S.p.A. e deve essere utilizzato esclusivamente dal destinatario in relazione alla finalità per la quale è stato fornito. È vietata qualsiasi forma di riproduzione e di divulgazione senza l'esplicito consenso di Terna S.p.A. This document contains information proprietary to Terna S.p.A. and it will have to be used exclusively for the purposes for which it has been furnished. Whichever shape of spreading or reproduction without the written permission of Terna S.p.A. is prohibited.