


PLANIMETRIA  
SCALA 1:1000

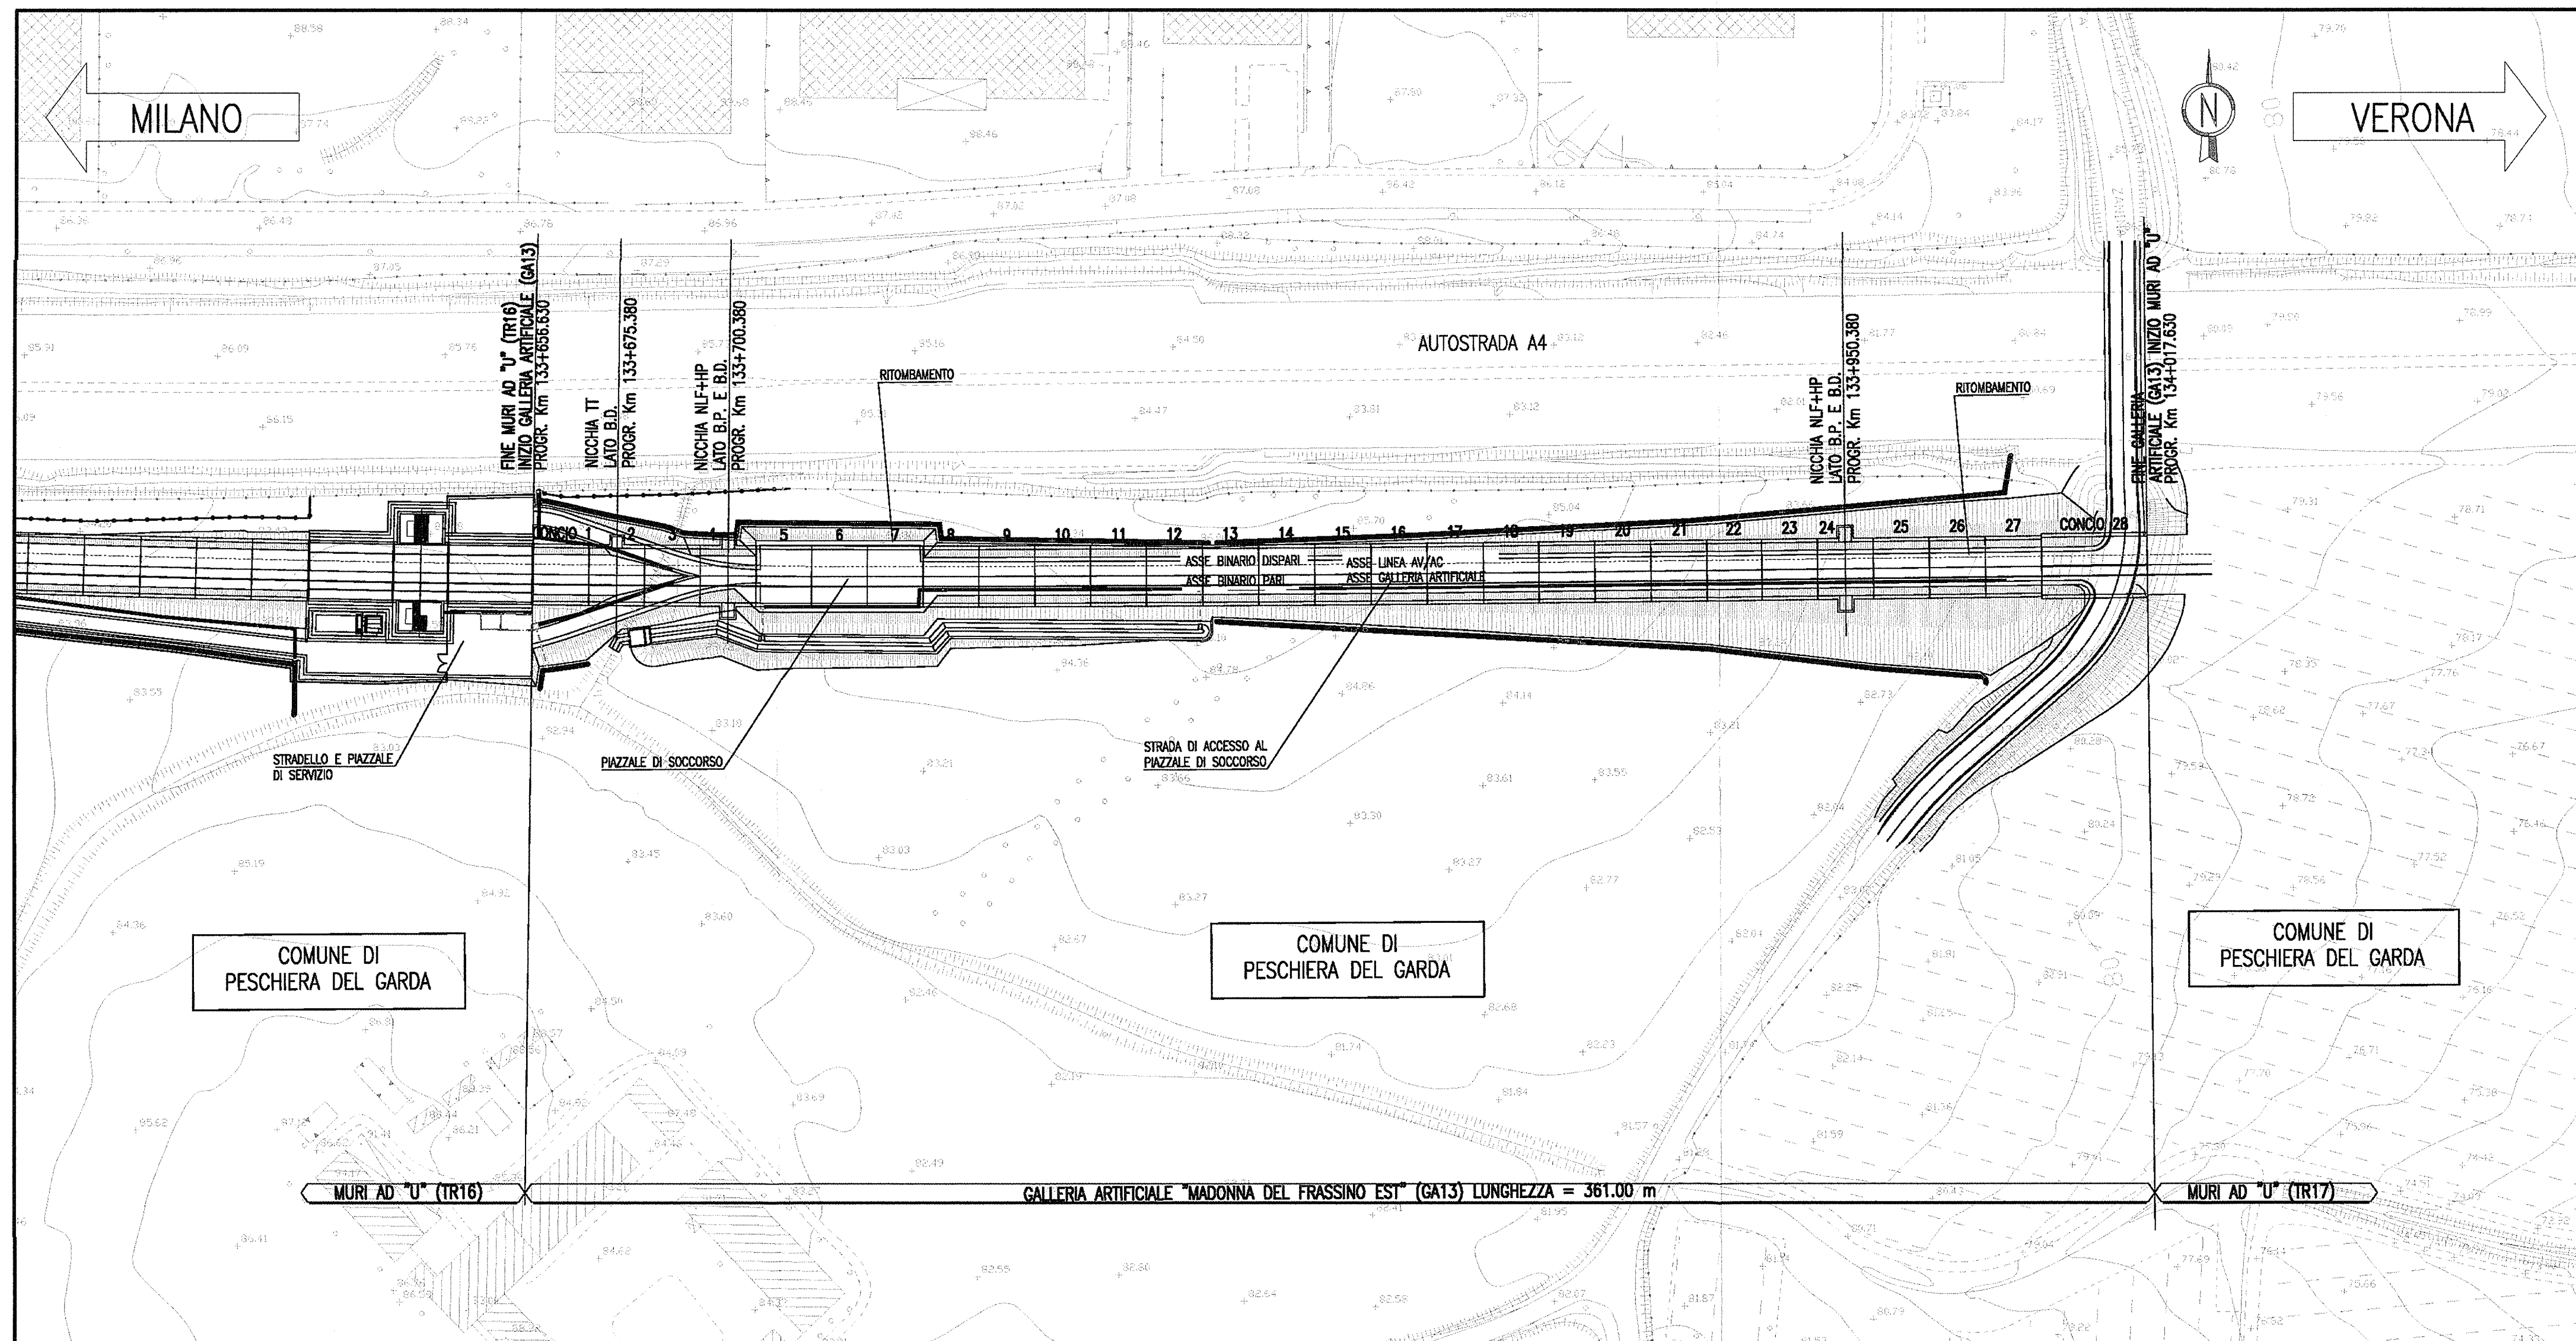

DESEGNI DI RIFERIMENTO

DESCRIZIONE	CODICE
- PLANIMETRIA DI UBICAZIONE DELL'OPERA	INOR11EE2P7GA1300001
- PROFILO GENERALE DELL'OPERA	INOR11EE2P7GA1300001
- SEZIONI TIPO GALLERIA ARTIFICIALE - TAV. 1	INOR11EE2BGA1300001
- SEZIONI TIPO GALLERIA ARTIFICIALE - TAV. 2	INOR11EE2BGA1300008
- PIANTA E SEZIONE LONGITUDINALE CONCI GALLERIA - TAV. 1/5	INOR11EE2BGA1300015
- CONCIO N. 28 - CARPENTERIA	INOR11EE2BGA1300006

NOTE GENERALI

CARATTERISTICHE DEI MATERIALI

COMMITTENTE:

ALTA SORVEGLIANZA:

GENERAL CONTRACTOR:

**Cepav due**  
Consorzio ENI per l'Alta Velocità

INFRASTRUTTURE FERROVIARIE STRATEGICHE DEFINITE DALLA LEGGE OBIETTIVO N. 443/01

LINEA A.V. /A.C. TORINO - VENEZIA Tratta MILANO - VERONA  
Lotto funzionale Brescia-Verona  
PROGETTO ESECUTIVO

GA13 - GALLERIA ARTIFICIALE MANO DI FERRO  
DA PK 133+656.630 A PK 134+017.630  
PLANIMETRIA DI UBICAZIONE DELL'OPERA

GENERAL CONTRACTOR Consorzio <b>Cepav due</b> Il Direttore del Consorzio (Ing. T. Jorjanta)Data: 06 GIU 2019	DIRETTORE LAVORI	SCALA : 1:1000
--	------------------	-------------------

COMMESSA	LOTTO	FASE	ENTE	TIPO	DOC.	OPERA/DISCIPLINA	PROGR.	REV.
INOR	11	E	E2	P7	GA1300	001	A	

Rev.	Descrizione	Redatto	Data	Verificato	Data	IL PROGETTISTA
A	EMISSIONE	Somani	07/12/18	Salvanni	07/12/18	ROBERTO SALVANNI INGEGNERE N. A. 220784 Data: 07/12/2018
B						
C						