SEZIONE N°1

PROGR. Km 133657.120
SCALA 1:200

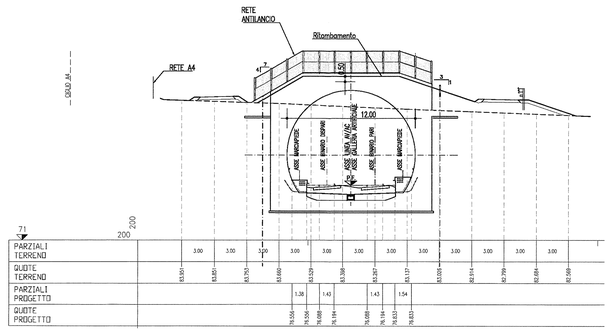

PARZIALI TERRENO		3.00	3.00	3.00	3.00	3.00	3.00	3.00	3.00	3.00	3.00	3.00	3.00	3.00	
PARZIALI PROGETTO				1.38	1.43			1.43	1.54						

SEZIONE N°2

PROGR. Km 133672.020
SCALA 1:200

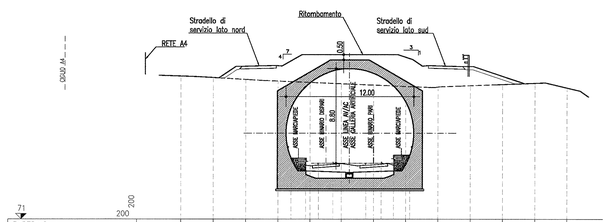

PARZIALI TERRENO		3.00	3.00	3.00	3.00	3.00	3.00	3.00	3.00	3.00	3.00	3.00	3.00	3.00	
QUOTE TERRENO	64.28	64.42	64.88	65.17	64.83	65.20	65.44	65.32	65.62	65.36	65.51	65.24	65.10		
PARZIALI PROGETTO				1.38	1.43			1.43	1.53						
QUOTE PROGETTO				79.64	79.66	79.75	79.75	79.73	79.91	79.91					

SEZIONE N°3

PROGR. Km 133697.020
SCALA 1:200

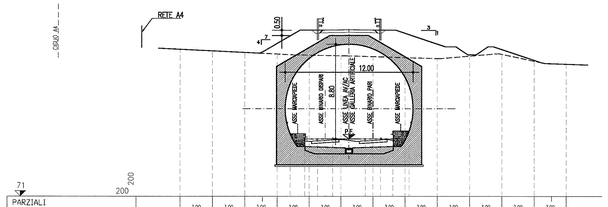

PARZIALI TERRENO		3.00	3.00	3.00	3.00	3.00	3.00	3.00	3.00	3.00	3.00	3.00	3.00	3.00	
QUOTE TERRENO	64.43	64.49	64.31	64.20	64.02	64.06	63.90	63.81	63.78	64.10	64.18	63.96	64.30		
PARZIALI PROGETTO				1.38	1.43			1.43	1.53						
QUOTE PROGETTO				76.80	76.80	76.32	76.41	76.32	76.43	77.04					

SEZIONE N°4

PROGR. Km 133722.020
SCALA 1:200

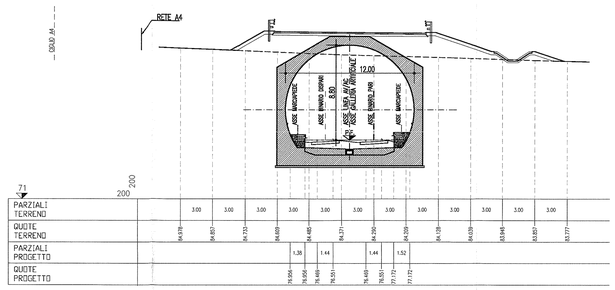

PARZIALI TERRENO		3.00	3.00	3.00	3.00	3.00	3.00	3.00	3.00	3.00	3.00	3.00	3.00	3.00	
PARZIALI PROGETTO				1.38	1.44			1.44	1.52						

SEZIONE N°5

PROGR. Km 133747.020
SCALA 1:200

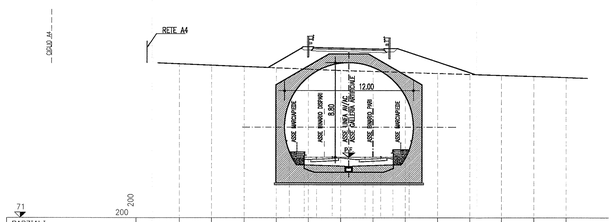

PARZIALI TERRENO		3.00	3.00	3.00	3.00	3.00	3.00	3.00	3.00	3.00	3.00	3.00	3.00	3.00	
QUOTE TERRENO	65.30	65.17	65.05	64.95	64.78	64.66	64.58	64.48	64.40	64.31	64.27	64.17	64.03		
PARZIALI PROGETTO				1.38	1.44			1.44	1.51						
QUOTE PROGETTO				77.39	77.39	76.61	76.82	76.82	77.32	77.32					

SEZIONE N°6

PROGR. Km 133772.020
SCALA 1:200

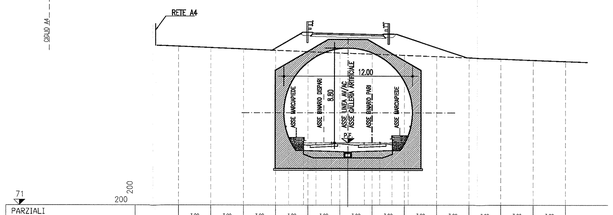

PARZIALI TERRENO		3.00	3.00	3.00	3.00	3.00	3.00	3.00	3.00	3.00	3.00	3.00	3.00	3.00	
QUOTE TERRENO	65.76	65.61	65.48	65.38	65.32	65.16	65.11	64.90	64.78	64.63	64.55	64.45	64.33		
PARZIALI PROGETTO				1.38	1.44			1.44	1.51						
QUOTE PROGETTO				77.43	77.43	76.76	76.87	76.76	76.87	77.42	77.42				

SEZIONE N°7

PROGR. Km 133797.020
SCALA 1:200

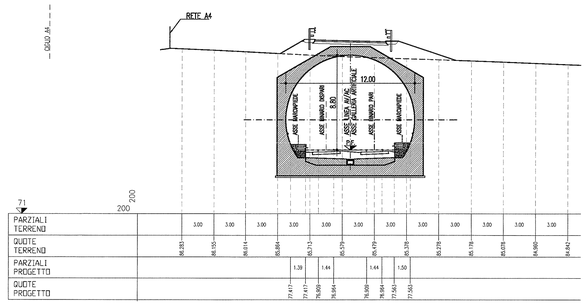

PARZIALI TERRENO		3.00	3.00	3.00	3.00	3.00	3.00	3.00	3.00	3.00	3.00	3.00	3.00	3.00	
QUOTE TERRENO	86.28	86.15	86.01	85.86	85.71	85.57	85.47	85.37	85.27	85.18	85.08	84.98	84.82		
PARZIALI PROGETTO				1.38	1.44			1.44	1.50						
QUOTE PROGETTO				77.47	77.47	76.80	76.96	76.96	76.96	77.54	77.54				

SEZIONE N°8

PROGR. Km 133822.020
SCALA 1:200

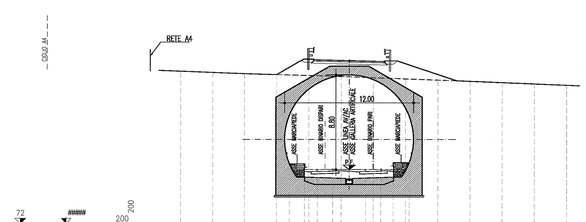

PARZIALI TERRENO		3.00	3.00	3.00	3.00	3.00	3.00	3.00	3.00	3.00	3.00	3.00	3.00	3.00	
QUOTE TERRENO	86.19	86.08	85.93	85.80	85.79	85.70	85.58	85.48	85.37	85.30	85.14	85.05	84.95		
PARZIALI PROGETTO				1.40	1.44			1.44	1.48						
QUOTE PROGETTO				77.57	77.57	77.05	77.10	77.10	77.83	77.83					

SEZIONE N°9

PROGR. Km 133847.020
SCALA 1:200

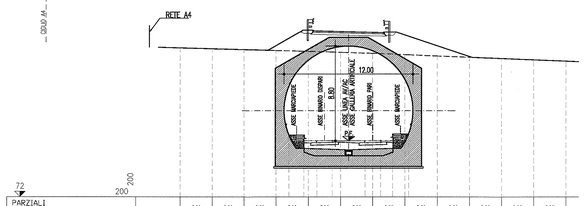

PARZIALI TERRENO		3.00	3.00	3.00	3.00	3.00	3.00	3.00	3.00	3.00	3.00	3.00	3.00	3.00	
QUOTE TERRENO	86.82	86.74	86.61	86.50	86.50	86.49	86.32	86.20	86.08	86.01	85.86	84.86	84.78	84.67	
PARZIALI PROGETTO				1.40	1.44			1.44	1.49						
QUOTE PROGETTO				77.72	77.72	77.20	77.24	77.20	77.74	77.84	77.84				

DISEGNI DI RIFERIMENTO

DESCRIZIONE	CODICE
– PLANIMETRIA DI UBICAZIONE DELL'OPERA	INOR11EE2P7GA1300001
– PROFILO GENERALE DELL'OPERA	INOR11EE2P8GA1300001
– SEZIONI TIPO GALLERIA ARTIFICIALE – TAV. 1	INOR11EE28BGA1300001
– SEZIONI TIPO GALLERIA ARTIFICIALE – TAV. 2	INOR11EE28ZGA1300006
– PIANTA E SEZIONE LONGITUDINALE CONCI GALLERIA – TAV. 1/5	INOR11EE28AGA1300001+5
– CONCIO N. 28 – CARPENTERIA	INOR11EE28BGA1300006

NOTE GENERALI

– PER IL TRACCIAMENTO DEI MARCIAPIEDI SI RIMANDA AGLI ELABORATI SPECIFICI

CARATTERISTICHE DEI MATERIALI

– PER LE CARATTERISTICHE DEI MATERIALI NON SPECIFICATE NEL PRESENTE ELABORATO SI FACCIA RIFERIMENTO ALLA TABELLA MATERIALI INOR11EE24TGA1300001

COMMITTENTE:
RFI RETE FERROVIARIA ITALIANA
GRUPPO FERROVIE DELLO STATO

ALTA SORVEGLIANZA:
ITALFERR
GRUPPO FERROVIE DELLO STATO

GENERAL CONTRACTOR:
Cepav due
Consorzio ENI per l' Alta Velocità

INFRASTRUTTURE FERROVIARIE STRATEGICHE DEFINITE DALLA LEGGE OBIETTIVO N. 443/01

LINEA A.V. /A.C. TORINO - VENEZIA Tratta MILANO - VERONA
Lotto funzionale Brescia-Verona
PROGETTO ESECUTIVO

GA13 - GALLERIA ARTIFICIALE MANO DI FERRO
DA PK 133+656.630 A PK 134+017.630
SEZIONI TRASVERSALI
TAV.1

GENERAL CONTRACTOR	DIRETTORE LAVORI	SCALA :
Consorzio Cepav due Data: 06 GIU 2019	Consorzio Cepav due Il Direttore del Consorzio (Ing. T. Tolaro) Data:	1: 200

COMMESSA	LOTTO	FASE	ENTE	TIPO DOC.	OPERA/DISCIPLINA	PROGR.	REV.
INOR	11	E	E2	W9	GA1300	001	A

PROGETTAZIONE

Rev.	Descrizione	Redatto	Data	Verificato	Data	Approvato	Data
A	EMISSIONE	Somaini Bo	07/12/15	Galvanin Vi	07/12/15	Tolaro Ti	17/12/15
B							
C							

IL PROGETTISTA
DOTT. ING. ROBERTO TOLARO
Ordine degli Ingegneri della Provincia di Milano
N. A25264
Data: 06 GIU 2019

CIG. 7514473334A
File: INOR11EE2WSGA1300001A_10.dwg

Progetto cofinanziato dalla Unione Europea

Stampato dal Service di plottaggio ITALFERR S.p.A. ALBA, S.r.l.

CUP: F81H91000000008

Scala di plot: 1:1