


Ingressi a Gardona

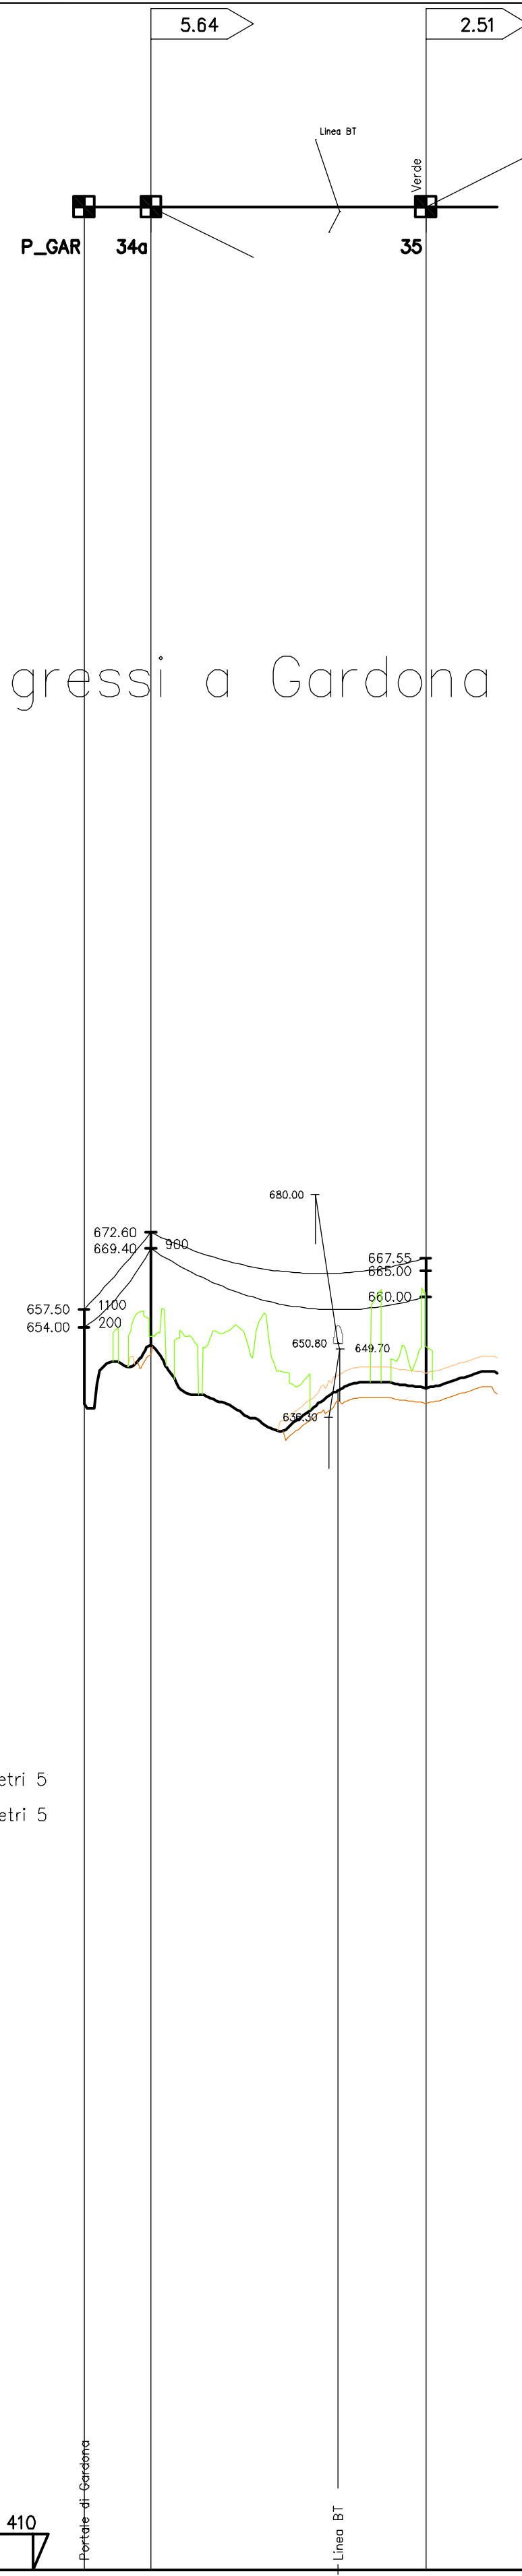

LEGENDA

MEZZE COSTE


- Sx a metri 5
- Dx a metri 5

ALBERATURA



Gradi sessadecimali


SCALE

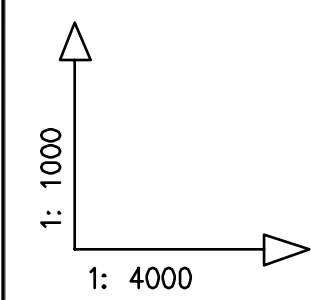

FONDAMENTALE s.l.m. m 410

VERTICI E STAZIONI			
QUOTE TERRENO	638.00	650.40	642.00
DISTANZE PARZIALI	52.52	215.48	
LUNGHEZZE RETTIFILI		215.48	
PROGRESSIVE	0.00	52.52	265.00
NUMERO DEL PICCHETTO	P_GAR	34a	35
CAMPATE	G15	EY19	T5B
TIPO DI PALO	G15	EY19	T5B
ARMAMENTO	Spint	DA/DA	DA/SA
NATURA DEL TERRENO			
COLTURE			

Tratto in variante

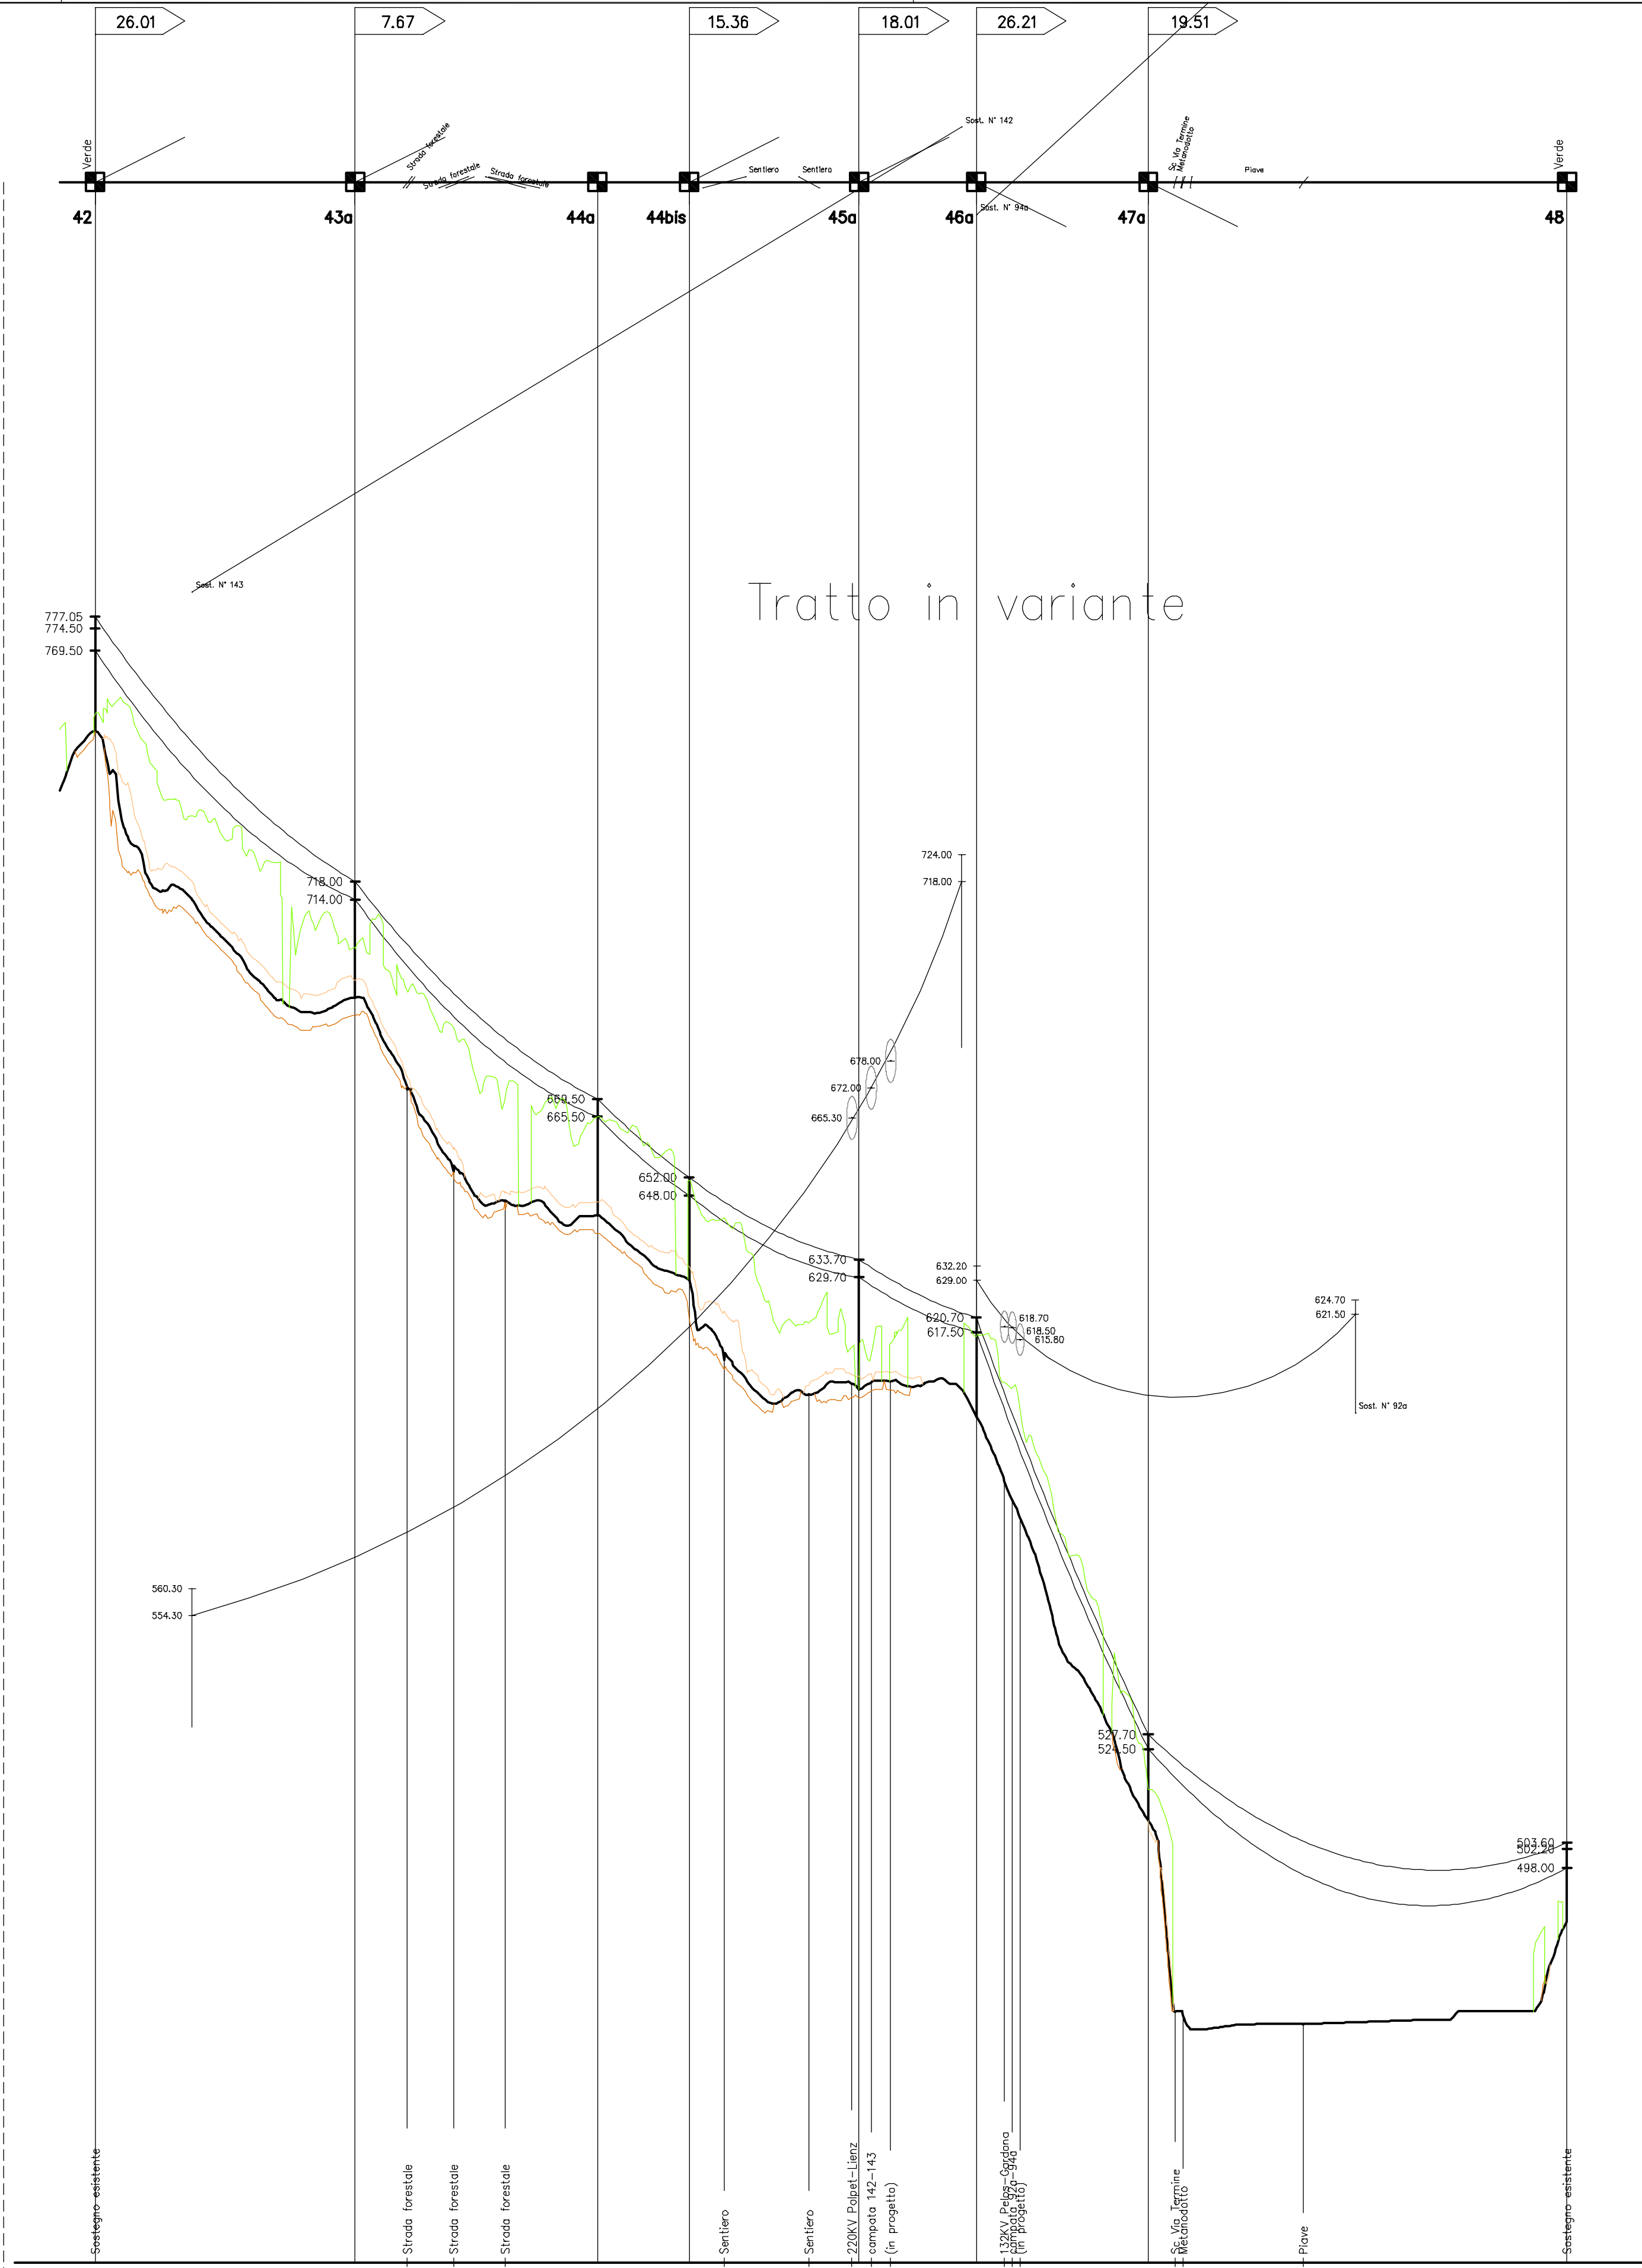

751.50	692.00	643.50	629.00	604.70	598.50	508.50	486.00
232.00	216.00	82.00	151.52	104.48	153.52	373.48	
232.00	298.00	151.52	104.48	153.52			
1754.00	1966.00	2182.00	2264.00	2415.50	2520.00	2673.50	3047.00
42	43a	44a	44bis	45a	46a	47a	48
T5D	MY22	MY22	VY19	VY25	EY19	EY16	D2-2 TUB
DA/SA	SS	SS	SS	SS	DA/DA	DA/DA	DA/SA



REVISIONI		TIPOLOGIA DELL'ELABORATO				CODIFICA DELL'ELABORATO			
00	15/09/2010	Prima emissione	Carrareto F. TEPP UPRLIn	Montagner G. TEPP UPRLIn	Ferracin N. TEPP UPRLIn				
N.	DATA	DESCRIZIONE	ELABORATO	VERIFICATO	APPROVATO				
PROFILO LONGITUDINALE		L U 23667B1 B CX 14167							
PROGETTO		Opera 0192		RAZIONALIZZAZIONE E SVILUPPO DELLA RETE DI TRASMISSIONE NAZIONALE NELLA MEDIA VALLE DEL PIAVE PIANO TECNICO DELLE OPERE LINEA 132KV GARDONA - OSPITALE CD SICET (23667B1) RACCORDI A GARDONA E VARIANTE PER SOTTOPASSO 220KV POLPET-LIENZ					
RICALCO DAL DOC. TERNA									
CLASSIFICAZIONE DI SICUREZZA									
NOME DEL FILE	SCALA CAD	FORMATO	SCALA	FOGLIO					
Piave_667_Prof_SM	1 unità = 1 mm	780X594	1:4000/1:1000	1 di 1					

Questo documento contiene informazioni di proprietà Terna S.p.A. e deve essere utilizzato esclusivamente dal destinatario in relazione alle finalità per le quali è stato ricevuto. È vietata qualsiasi forma di riproduzione o di divulgazione senza l'esplicito consenso di Terna S.p.A.
 This document contains information proprietary to Terna S.p.A. and it will have to be used exclusively for the purposes for which it has been furnished. Whichever shape of spreading or reproduction without the written permission of Terna S.p.A. is prohibited.