



# PROSPETTO LONGITUDINALE -1:200

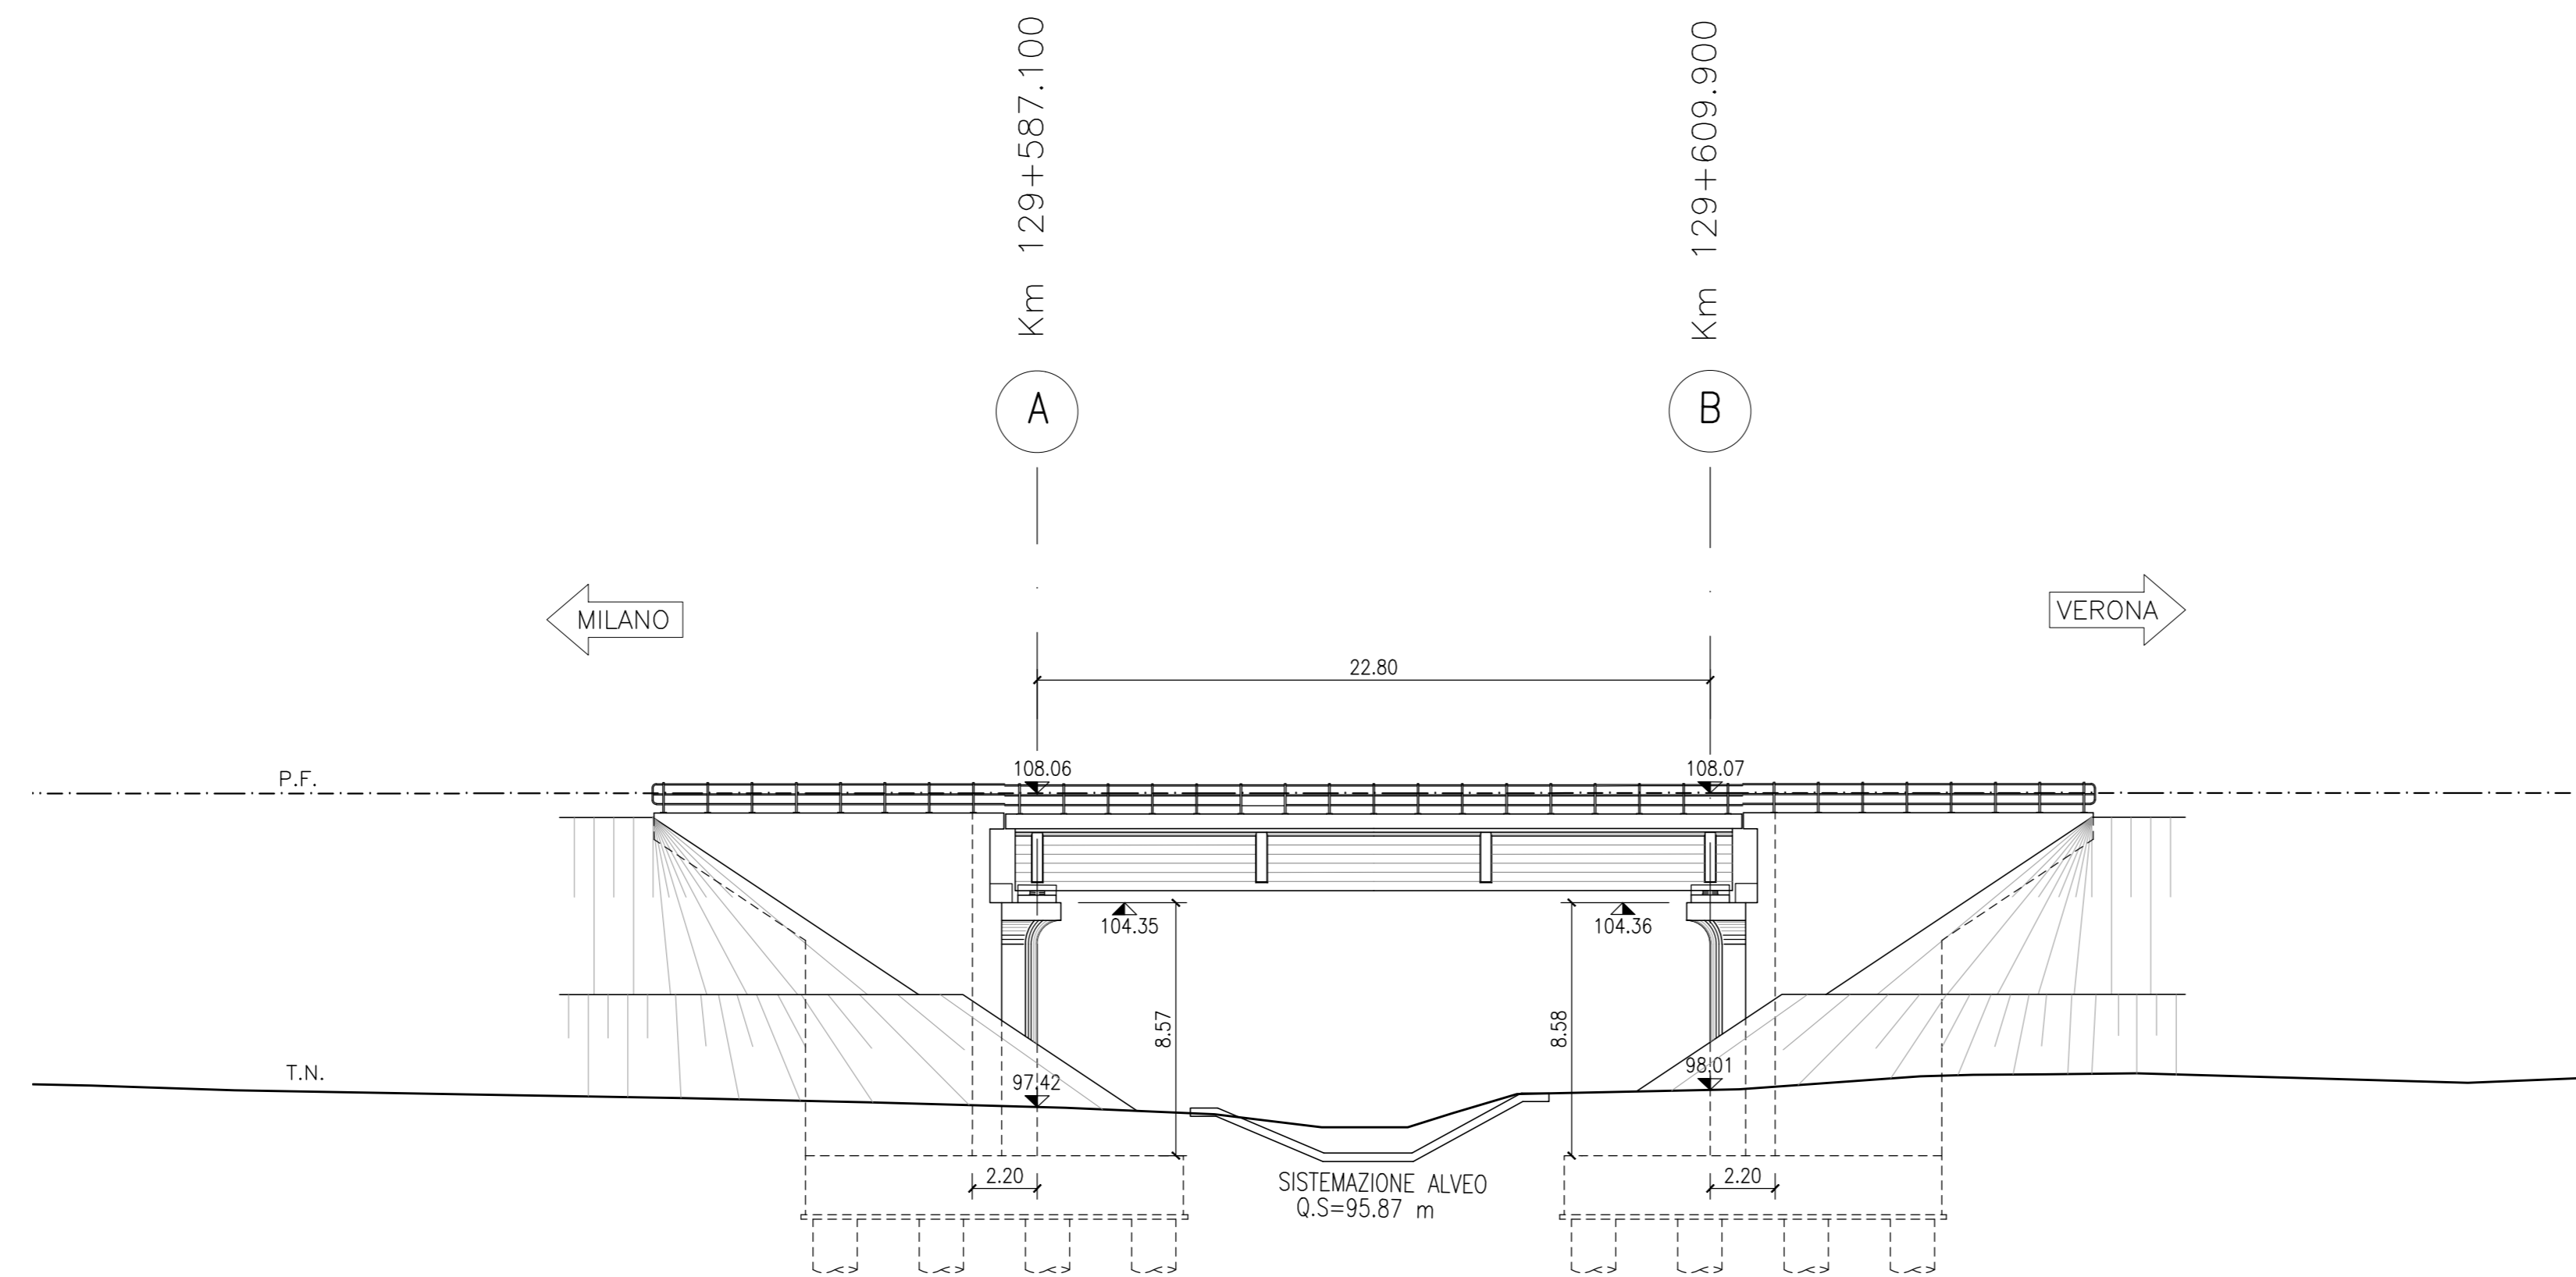

# PIANTA IMPALCATO -1:200

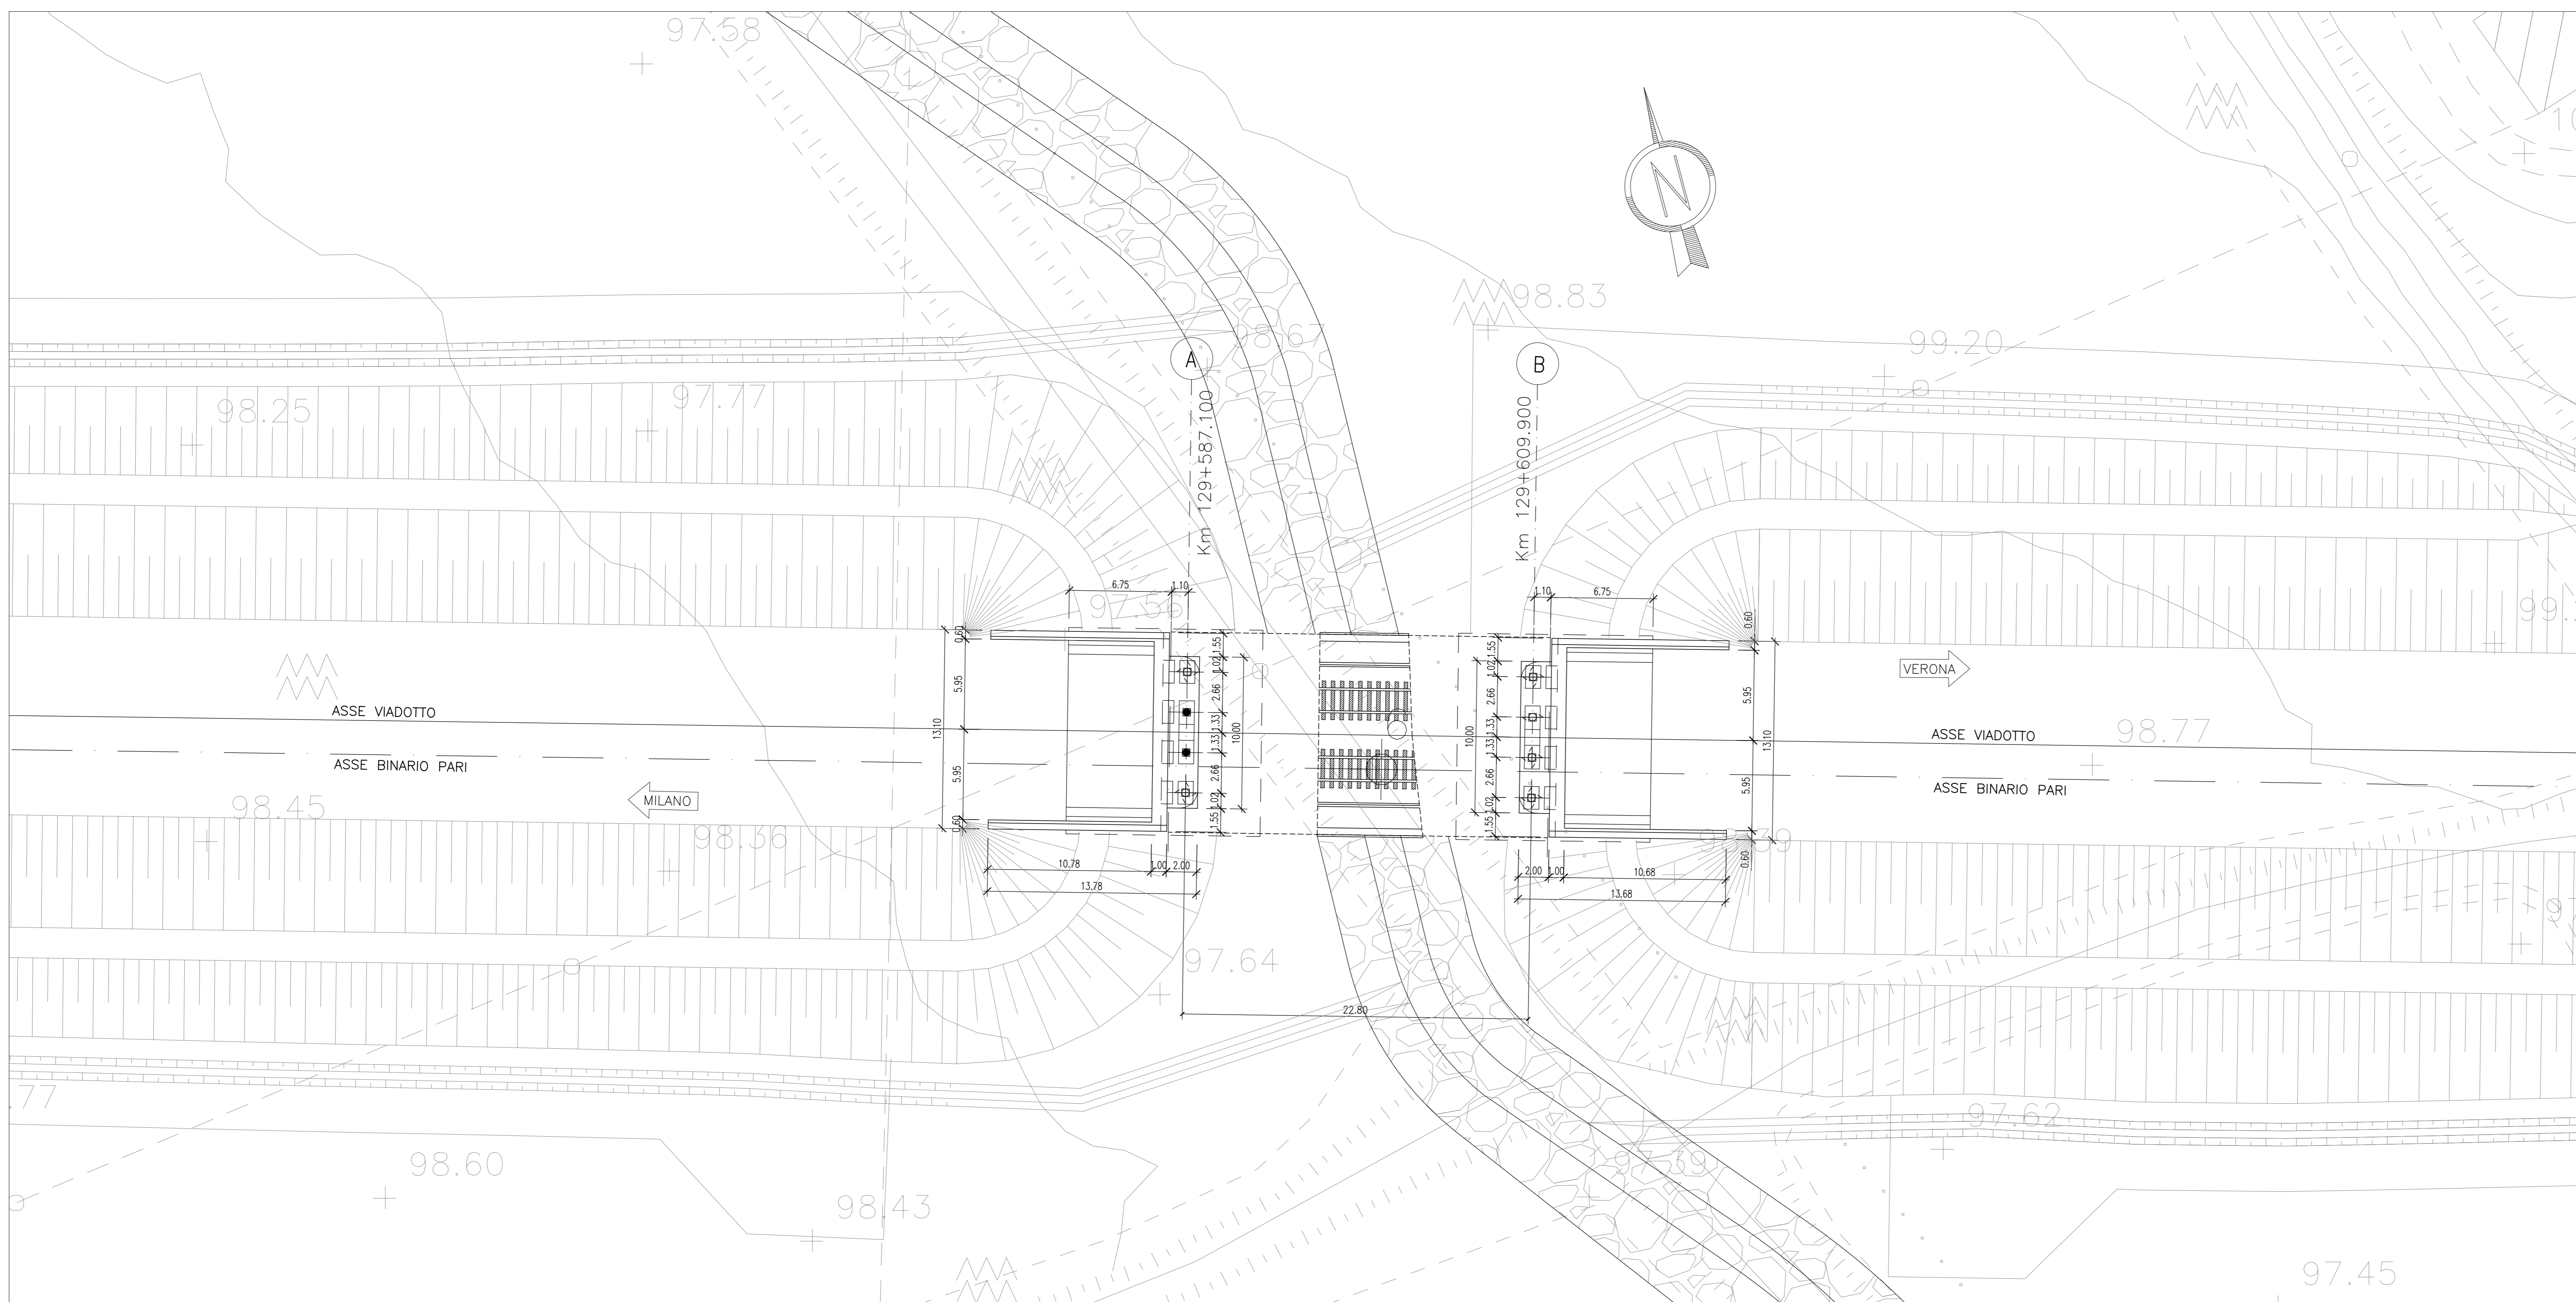

## ELABORATI DI RIFERIMENTO

DESCRIZIONE	CODICE N.
RELAZIONE TECNICA	IN0500E2 CL V13 00 002
PLANIMETRIA INDIVIDUAZIONE OPERA E PROFILO LONG.	IN0500E2 P7 V13 00 002
SEZIONE LONGITUDINALE E PIANTA FONDAZIONI	IN0500E2 29 V13 00 002
TIPOLOGICO OPERE PROVVISORIALI PER SCAM STANDARD H = 3,70 m (terr. tipo 3)	IN0500E2 PX RG00 0X 003
TIPOLOGICO OPERE PROVVISORIALI PER SCAM STANDARD H = 5,00 m (terr. Tipo 3)	IN0500E2 PX RG00 0X 006
A.C. VIADOTTI TIPOLOGICI - RIFERIMENTI AGLI ELABORATI TIPOLOGICI IMPALCATI-SPALLE-PILE	IN0500E2 QX V00 00 002

## LEGENDA

	APPOGGIO FISSO	P.F. = PIANO FERRO
	APPOGGIO UNIDIREZIONALE LONGITUDINALE	T.N. = TERRENO NATURALE
	APPOGGIO MULTIDIREZIONALE	

## NOTE GENERALI

TUTTE LE MISURE SONO ESPRESSE IN m.

## CARATTERISTICHE DEI MATERIALI

## INCIDENZA MATERIALI

COMMITTENTE:

ALTA SORVEGLIANZA:

GENERAL CONTRACTOR:

**INFRASTRUTTURE FERROVIARIE STRATEGICHE DEFINITE DALLA LEGGE OBIETTIVO N. 443/01**

**LINEA A.V. /A.C. TORINO - VENEZIA Tratta MILANO - VERONA**  
Lotto funzionale Brescia-Verona  
PROGETTO DEFINITIVO

**LINEA A.C. - VIADOTTO TIONELLO - V113**  
PROSPETTO LONGITUDINALE E PIANTA IMPALCATO

ALTA SORVEGLIANZA

COMMESSA	LOTTO	FASE	ENTE	TIPO DOC.	OPERA/DISCIPLINA	PROGR.	REV.	SCALA
IN05	00	D	E2	P9	V11300	002	0	1:200

Rev.	Data	Descrizione	Redatto	Data	Verificato	Data	Approvato	Data	Autore/Verificatore	Consortio
0	31/03/14	EMISSIONE PER CDS	...	31/03/14	...	31/03/14	...	31/03/14	...	Cepav due
1										
2										
3										

Saipem S.p.a. COMM. 032121 [Data: 31/03/14] [Doc.N. 21947\_00.dwg]

Scala di piani: 1:1