

### LEGENDA

#### MEZZE COSTE

- Sinistra a metri 7
- Destra a metri 7


#### ALBERATURA

- 

#### Gradi sessadecimali

#### SCALE

- 1: 1000
- 1: 4000

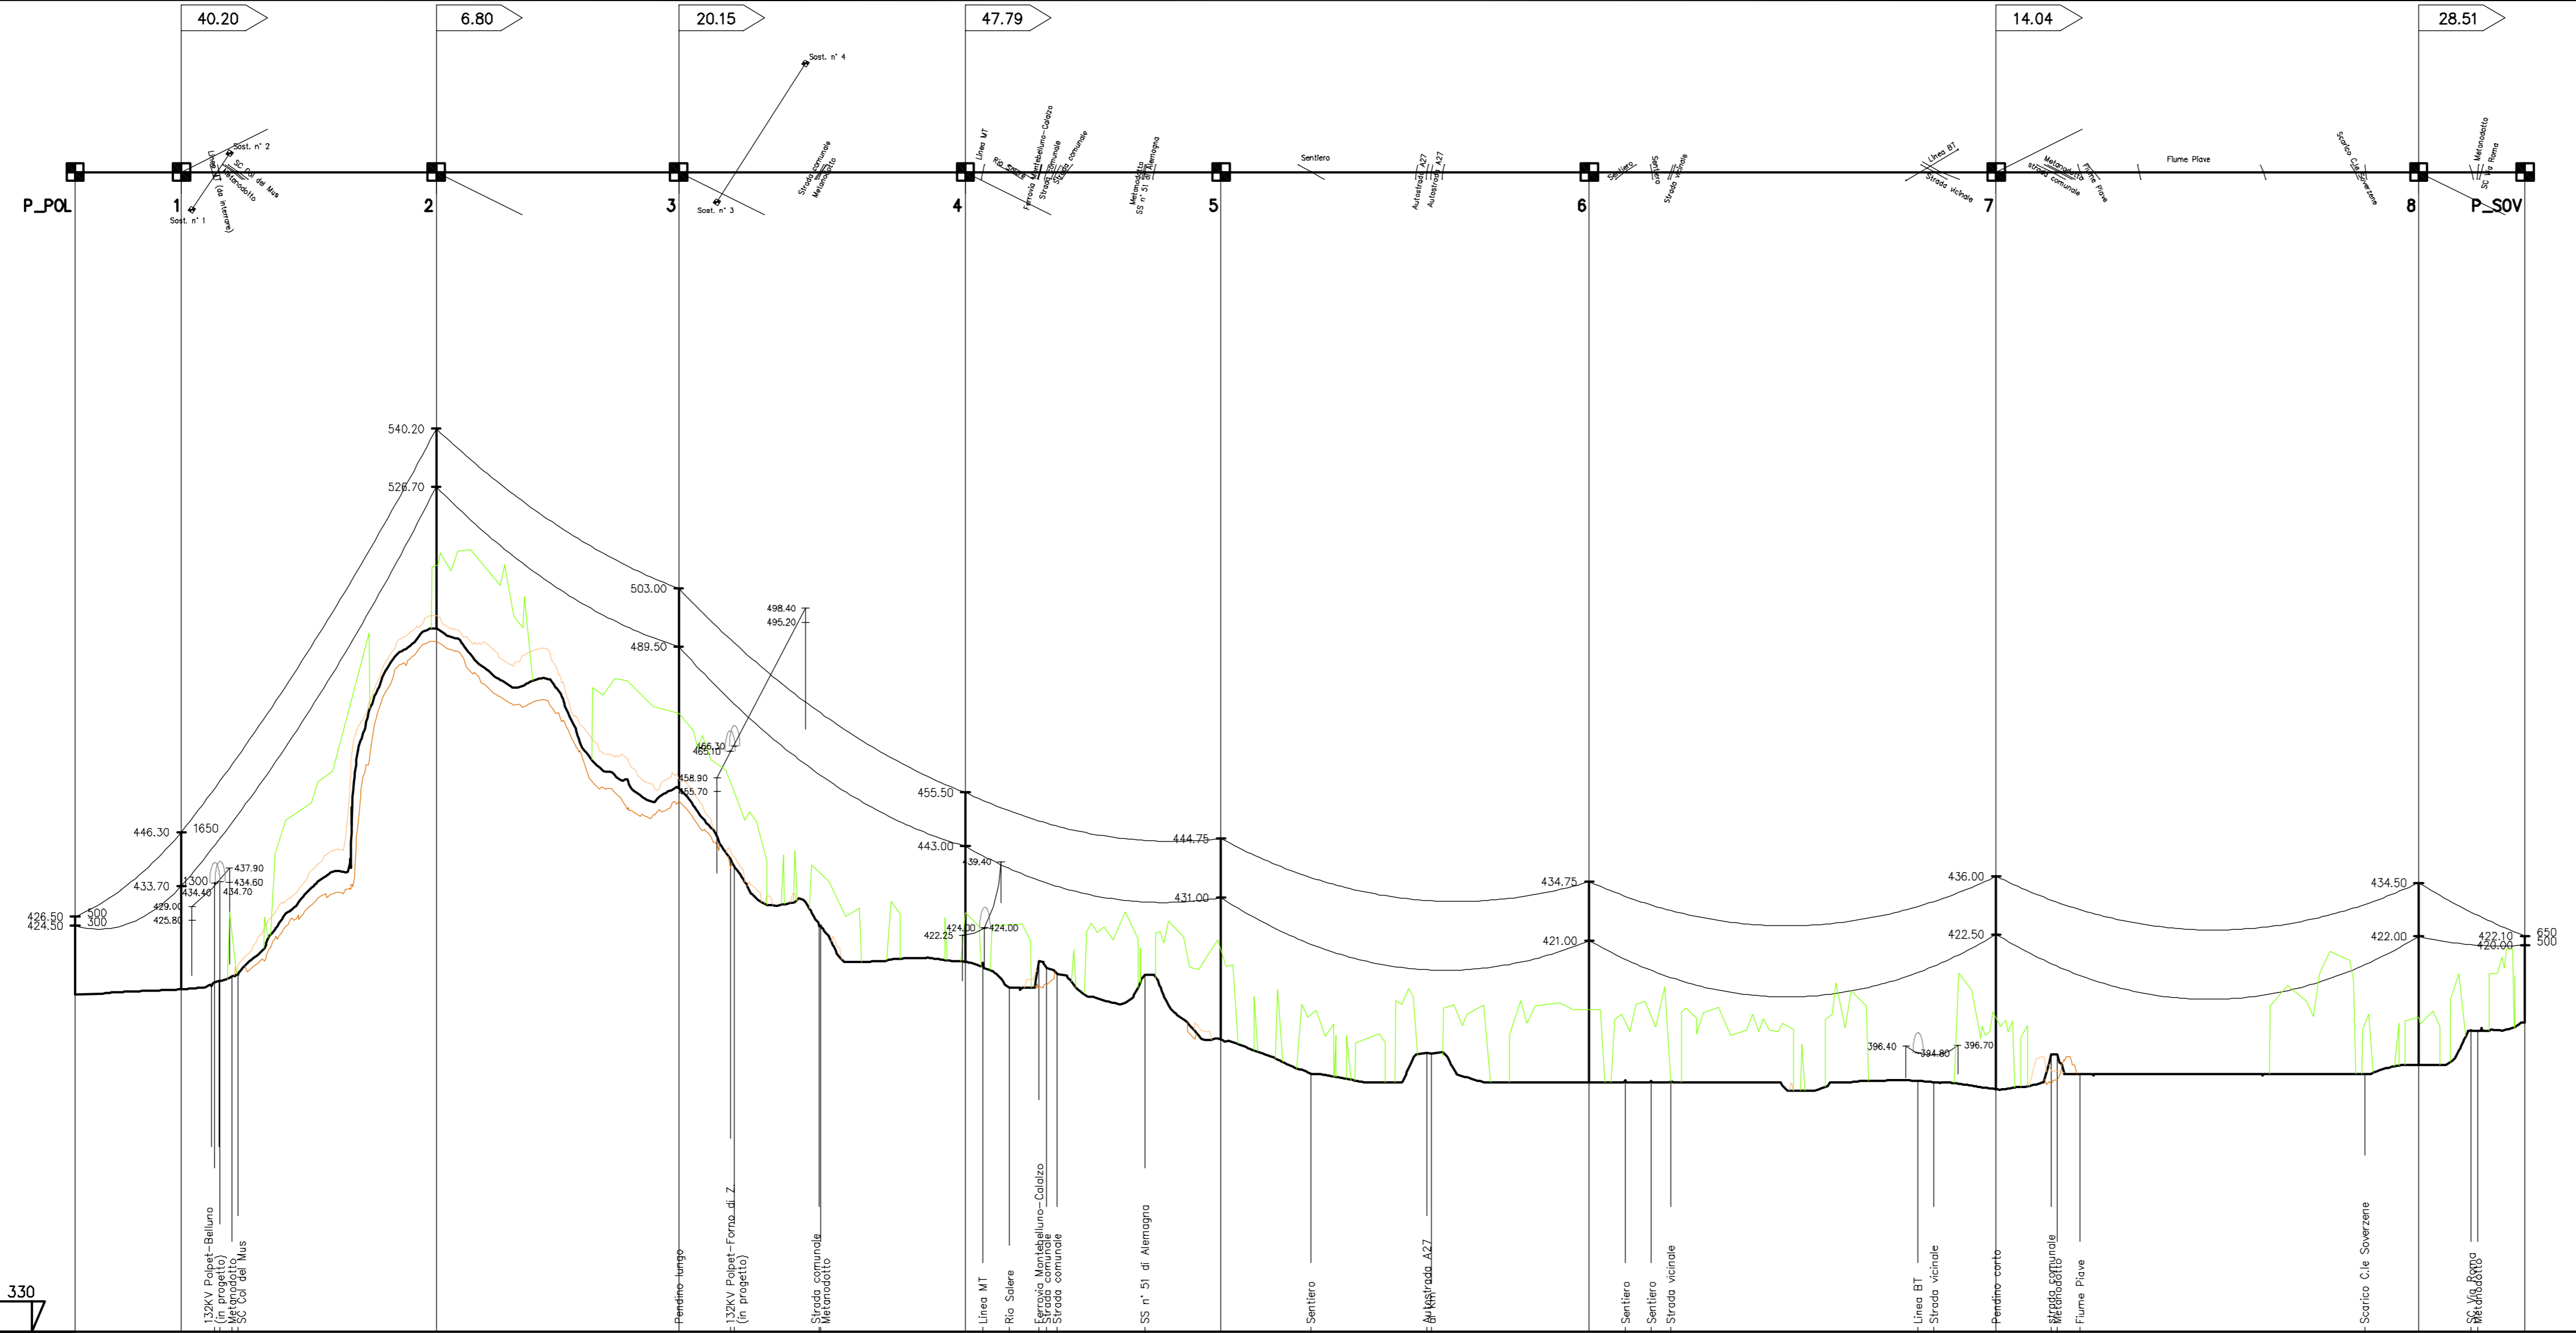

FONDAMENTALE s.l.m. m 330

VERTICI E STAZIONI		408.5	408.70	493.70	456.50	416.06	398.00	394.88	388.00	386.50	392.00	402.00
QUOTE TERRENO		408.5	408.70	493.70	456.50	416.06	398.00	394.88	388.00	386.50	392.00	402.00
DISTANZE PARZIALI		99.00	237.20	225.80	267.00	238.00	343.00	960.00	379.00	393.52	98.92	
LUNGHEZZE RETTIFILI		99.00	237.20	225.80	267.00					393.52	98.92	
PROGRESSIVE		0.00	99.00	336.20	592.00	829.00	1067.00	1258.83	1410.00	1789.00	2182.50	2281.45
NUMERO DEL PICCHETTO	P_POL	1	2	3	4	5	6	7	8	P_SOV		
CAMPATE		99.00	237.20	225.80	267.00	238.00	343.00	379.00	393.52	98.92		
TIPO DI PALO	Portale	E24	M33	V33	E27	N33	N33	P36	E30	Portale		
ARMAMENTO	Spint	DA/DA	DS	DS	DA/DA	DS	DS	DS	DA/DA	Spint		
NATURA DEL TERRENO												
COLTURE												



REVISIONI							
N.	DATA	DESCRIZIONE	ELABORATO	VERIFICATO	APPROVATO		
00	15/09/2010	Prima emissione	Carrareto F. TEPD UPRI/In	Montagner G. TEPD UPRI/In	Ferracin N. TEPD UPRI		

TIPOLOGIA DELL'ELABORATO	CODIFICA DELL'ELABORATO	Terna	
PROFILO LONGITUDINALE	L U 23669A1 B CX 14103		
PROGETTO	TITOLO		
Opera 0192	Razionalizzazione e sviluppo della Rete di Trasmissione Nazionale nella media valle del Piave		
RICAVATO DAL DOC. TERNA	Piano Tecnico delle opere		
CLASSIFICAZIONE DI SICUREZZA	Linea 220KV Polpet - Soverzene (23669A1)		

NOME DEL FILE	SCALA CAD	FORMATO	SCALA	FOGLIO
Piave_669_Prof_SM	1 unità = 1 mm	930X400	1:4000/1:1000	1 di 1

Questo documento contiene informazioni di proprietà Terna S.p.A. e deve essere utilizzato esclusivamente dal destinatario in relazione alle finalità per le quali è stato ricevuto. È vietata qualsiasi forma di riproduzione o di divulgazione senza l'esplicito consenso di Terna S.p.A.  
This document contains information proprietary to Terna S.p.A. and it will have to be used exclusively for the purposes for which it has been furnished. Whichever shape of spreading or reproduction without the written permission of Terna S.p.A. is prohibited.