


PLANIMETRIA DI PROGETTO  
Scala 1:500

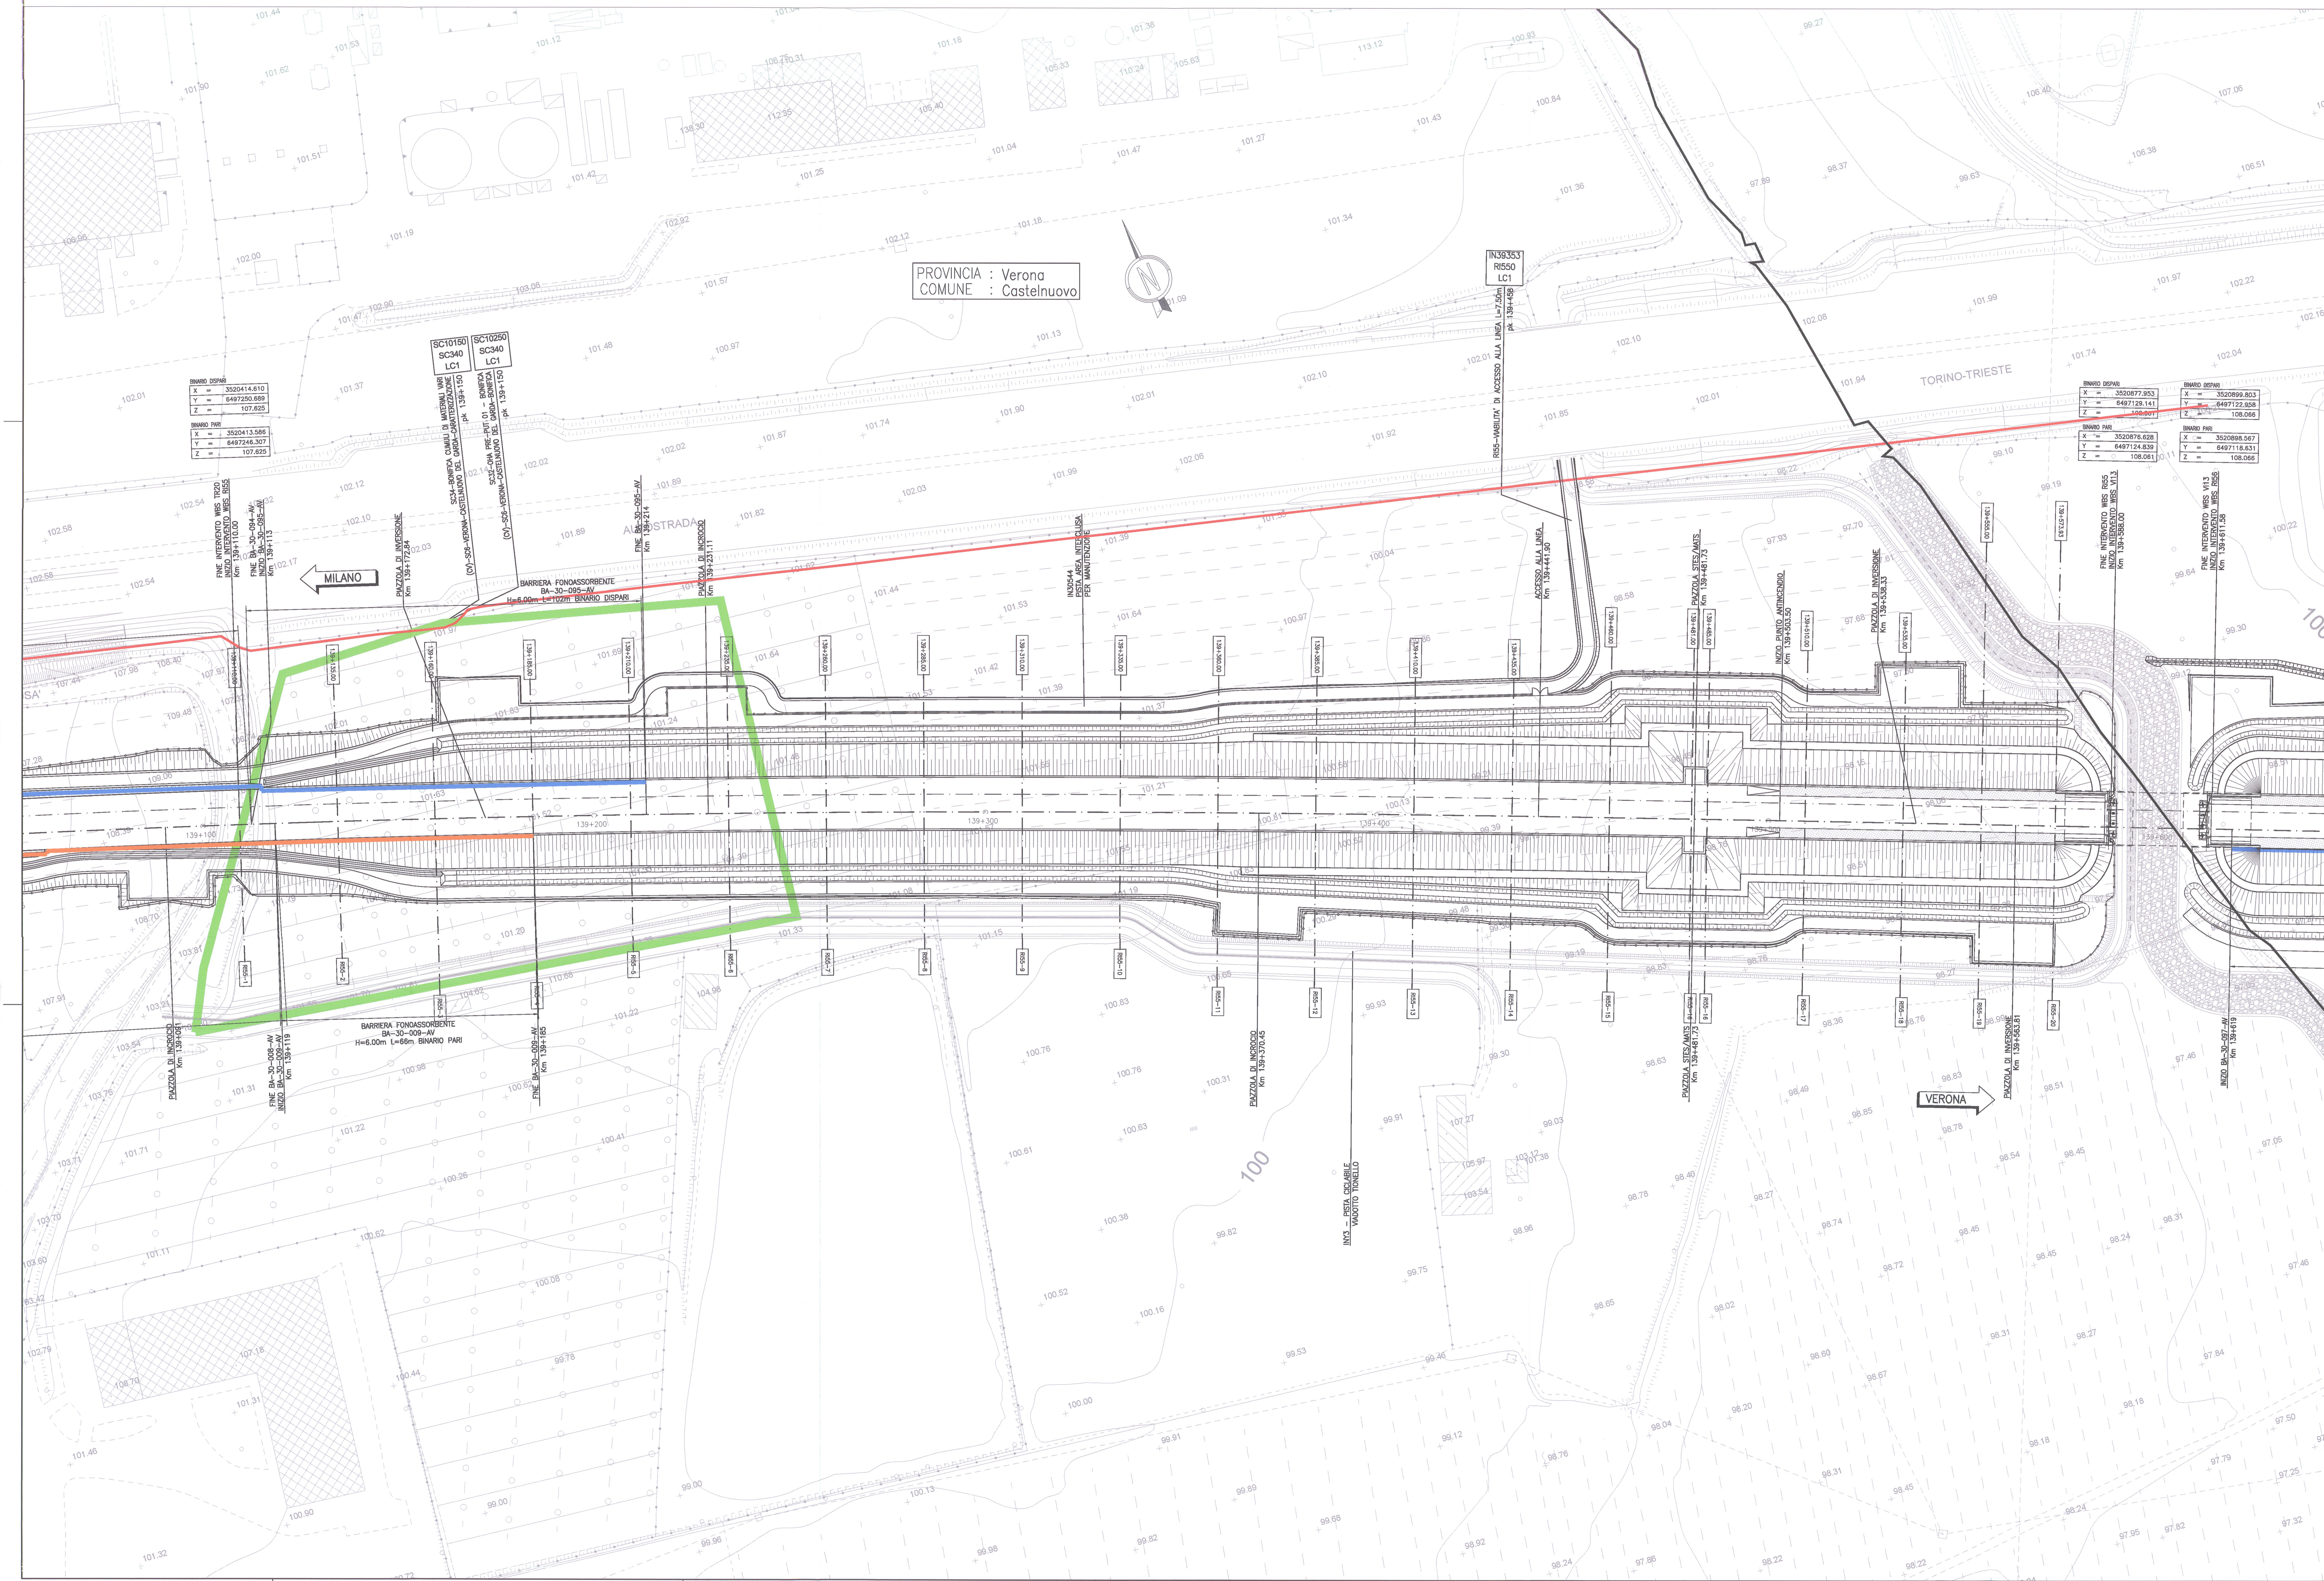

PROVINCIA : Verona  
COMUNE : Castelnuovo


DISEGNI DI RIFERIMENTO

DESCRIZIONE	CODICE
PROFLO LONGITUDINALE	IN011E22788500001
RELAZIONE TECNICA GENERALE	IN011E22800000001
RELAZIONE DINAMICA SVALTAMENTO ADQUE	IN011E22800000001
PLANIMETRIA STATO DI FATTO	IN011E22788500001
PLANIMETRIA SOTTOSERVIZIO INTERFERENTI	IN011E22788500001
SEZIONI TRASVERSALI TRACIA 1/4	IN011E22800000001
SEZIONI TRASVERSALI TRACIA 2/4	IN011E22800000001
SEZIONI TRASVERSALI TRACIA 3/4	IN011E22800000001
SEZIONI TRASVERSALI TRACIA 4/4	IN011E22800000001
PLANIMETRIA STRADALE E SERRICE	IN011E22788500001
SEZIONI TIPO - PAVIMENTAZIONE IN RILEVATO DOPPIO BINARIO-300+V+300m/A	IN011E22800000001
SEZIONI TIPO - PAVIMENTAZIONE IN RILEVATO DOPPIO BINARIO-V+200 Km/A	IN011E22800000001
SEZIONI TIPO - PAVIMENTAZIONE IN TRINCA IN TERRA DOPPIO BINARIO-300+V+300m/A	IN011E22800000001
SEZIONI TIPO - PAVIMENTAZIONE IN TRINCA IN TERRA A DOPPIO BINARIO-V+200 Km/A	IN011E22800000001
ACCESSIBILITÀ ALLA LINEA-INDICAZIONE CON PIAZZE DI C/P E RETE MET-PARTE SEZIONI, PROSPETTI E PARTICOLARI	IN011E22800000001
ACCESSIBILITÀ ALLA LINEA-PIAZZA DI SERVIZIO INTERNA - SEZIONI TIPO	IN011E22800000001
ACCESSIBILITÀ ALLA LINEA-SCALA ACCESSO ALLA LINEA -PARTE SEZIONI, PROSPETTI E PARTICOLARI	IN011E22800000001
CORPO STRADALE FERROVIARIO - OPERE DI FINITURA DEI RILEVATI - PAVI IDRAULICHE	IN011E22800000001
CORPO STRADALE FERROVIARIO LINEA AV - TORINI - TIPOLOGICO OPERE CIVILI DI ACCOCCO CAVALLETTI D'AVVIAZIONE - PARTICOLARI COSTRUTTIVI	IN011E22800000001
CORPO STRADALE FERROVIARIO LINEA AV E INTERCOMMISSIONE PARTICOLARI TIPOLOGICI	IN011E22800000001
MUR-DE-FAI (110+20 A KM 100+500 E SA KM 111+000 A KM 100+500)	IN011E22800000001
CORPO STRADALE FERROVIARIO LINEA AV E INTERCOMMISSIONE PARTICOLARI TIPOLOGICI	IN011E22800000001
MUR-DE-FAI (100+500 A KM 111+000)	IN011E22800000001
CORPO STRADALE FERROVIARIO LINEA AV - PARTICOLARE CAVALLETTA PASSAGGI	IN011E22800000001
FONDAZIONE RILEVATI - SEZIONI TIPO PER LINEA AV	IN011E22800000001
BLOCCO DI FONDAZIONE PER COPPO CHILOMETRICO SU RILEVATO PAVIA, SEZIONI E DETT. COSTRUTTIVI	IN011E22800000001
OPPI ETOMETRICO E CHILOMETRICO STAFFE DI ATTACCO CARTELLI AI SISTEMI T.E. - DETTAGLI	IN011E22800000001
OPPI CHILOMETRICO SU VADOTTO E GALLERIE - SEZIONI TIPO E DETTAGLI COSTRUTTIVI	IN011E22800000001
OPPI CHILOMETRICO SU VADOTTO E GALLERIE - SEZIONI TIPO E DETTAGLI COSTRUTTIVI	IN011E22800000001
TIPOLOGICI EQUIPOTENZIALITÀ PARAPETTI	IN011E22800000001

NOTE GENERALI

ETOMETRICA	RECINZIONE FERROVIARIA
CHILOMETRICA	SCALA DI ACCESSO ALLA LINEA
DIREZIONI	ACCESSO ALLA LINEA
DIREZIONE NORD GEOGRAFICO	DEMOLIZIONI
BARRIERA ANTRILIMORE-FASE 1	BARRIERA ANTRILIMORE-FASE 2
LIMITE FASCIA DI 7,00m DA CICLO BIFRATTO AA-AUTOSTRADA BS-VI-VI-PD	CONSOLIDAMENTI DEL TERRENO SONO INDICATI NEGLI APPOSITI ELABORATI
IBONICHE TERRENI CONTAMINATI	

CARATTERISTICHE DEI MATERIALI

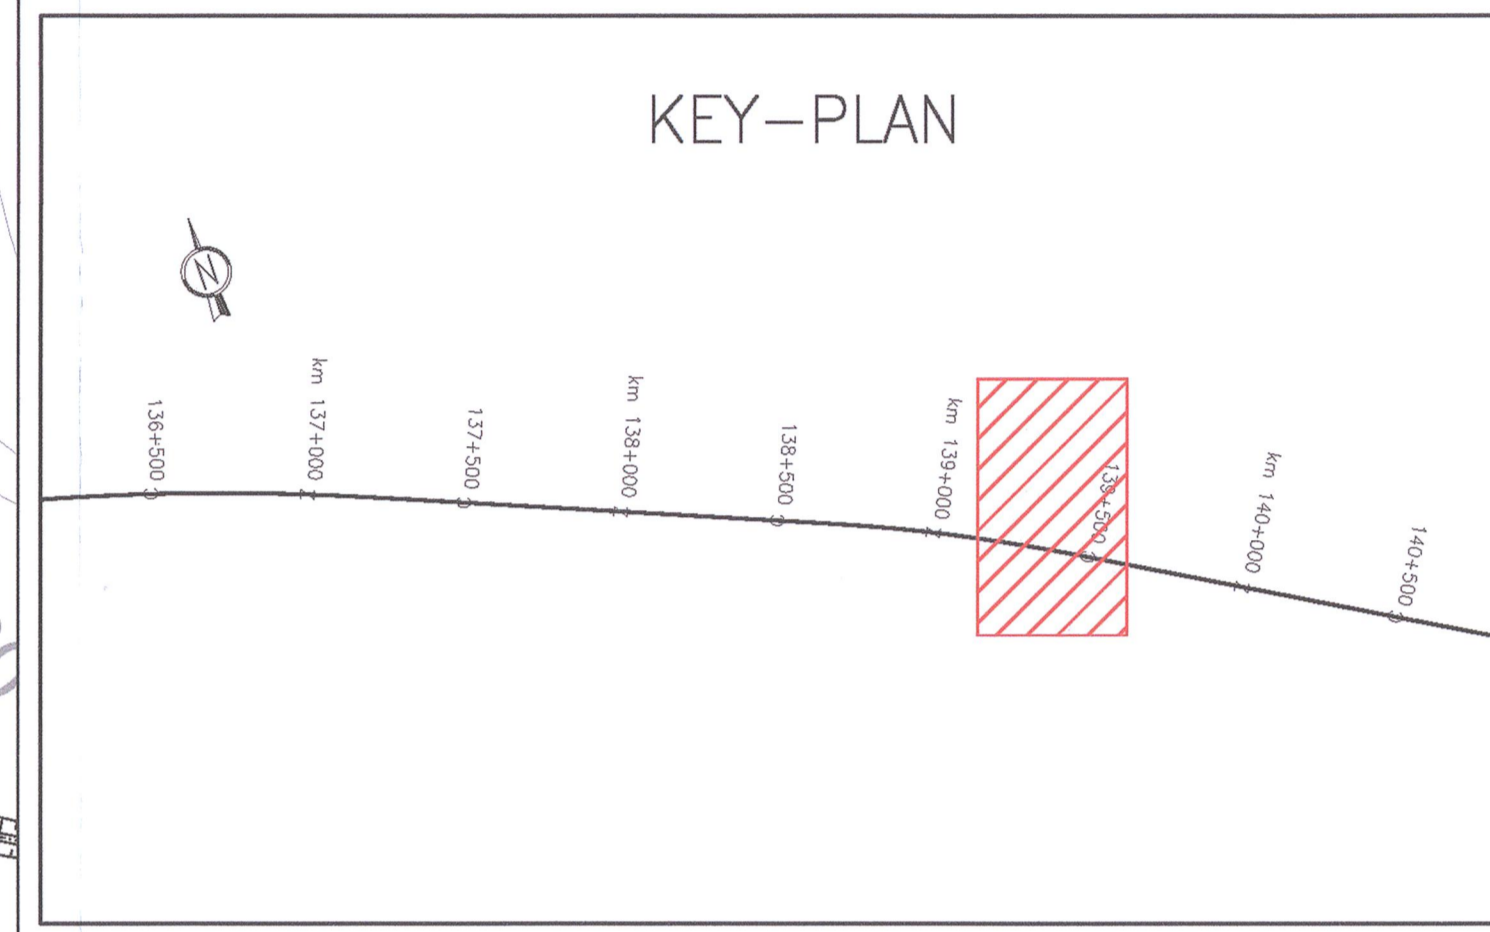

COMITENTE:  
**RFI**  
RETE FERROVIARIA ITALIANA  
GRUPPO FERROVIE DELLO STATO

ATA SOVRIGLIANZA:  
**STAFERR**  
GRUPPO FERROVIE DELLO STATO

GENERAL CONTRACTOR:  
**Cepav due**  
Consorzio ENI per l'Alta Velocità

INFRASTRUTTURE FERROVIARIE STRATEGICHE DEFINITE DALLA LEGGE OBIETTIVO N. 443/01  
LINEA A.V. I.A.C. TORINO - VENEZIA Tratta MILANO - VERONA  
Lotto funzionale Brescia-Verona  
PROGETTO ESECUTIVO  
RILEVATO RI55 DAL Km 139+110 AL Km 139+588  
Planimetria stato di progetto

GENERAL CONTRACTOR: **Cepav due**  
Consorzio **Cepav due**  
Il Direttore del Consorzio (Ing. T. Spaventa)

DATA: 05 APR 2018

COMMESSA LOTTO FASE ENTE TIPO DOC. OPERA/DISCIPLINA PROG. REV.

**INOR 11 E E2 P8 RI55/00 002 A**

PROGETTAZIONE:  
Aut. Direzione: **ALTA**  
Data: 13/02/19  
Data: 13/02/19

Stampato da: **ALTA**  
di: **ALTA**  
FILE: IN011E22788500002A\_10.dwg

Scale: 1:500