



PLANIMETRIA DI PROGETTO
SCALA 1:2000

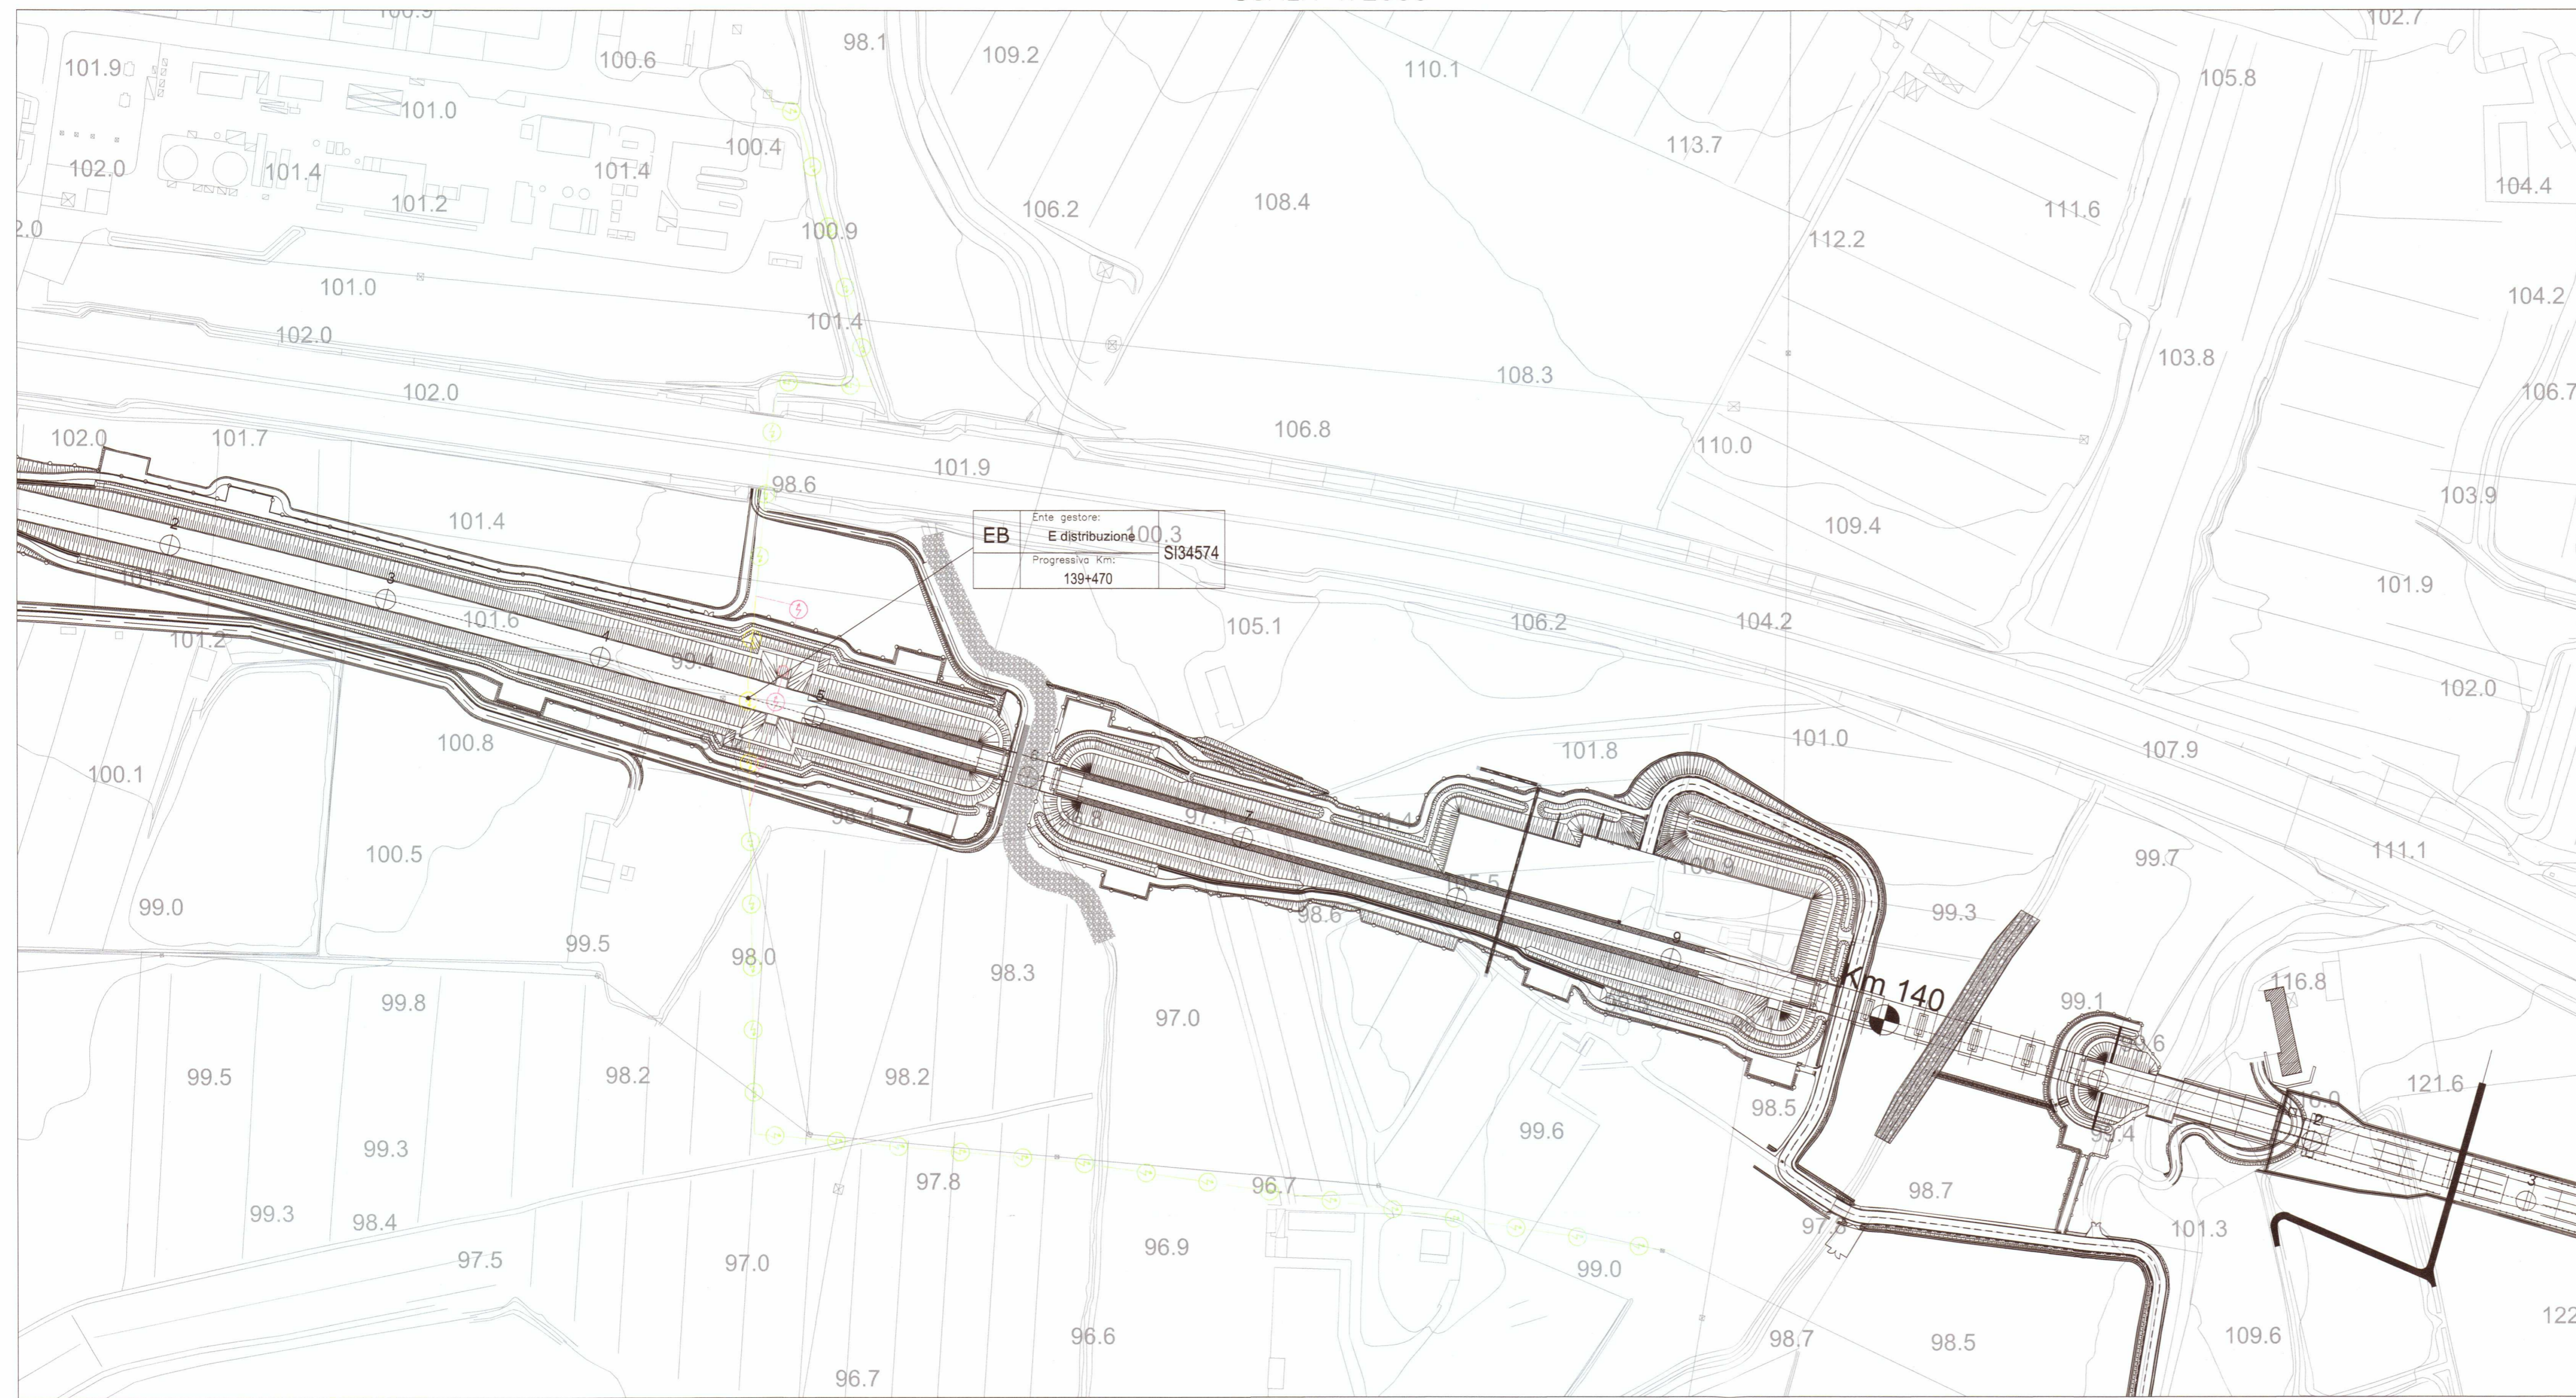

SEZIONE LONGITUDINALE
SCALA 1:200

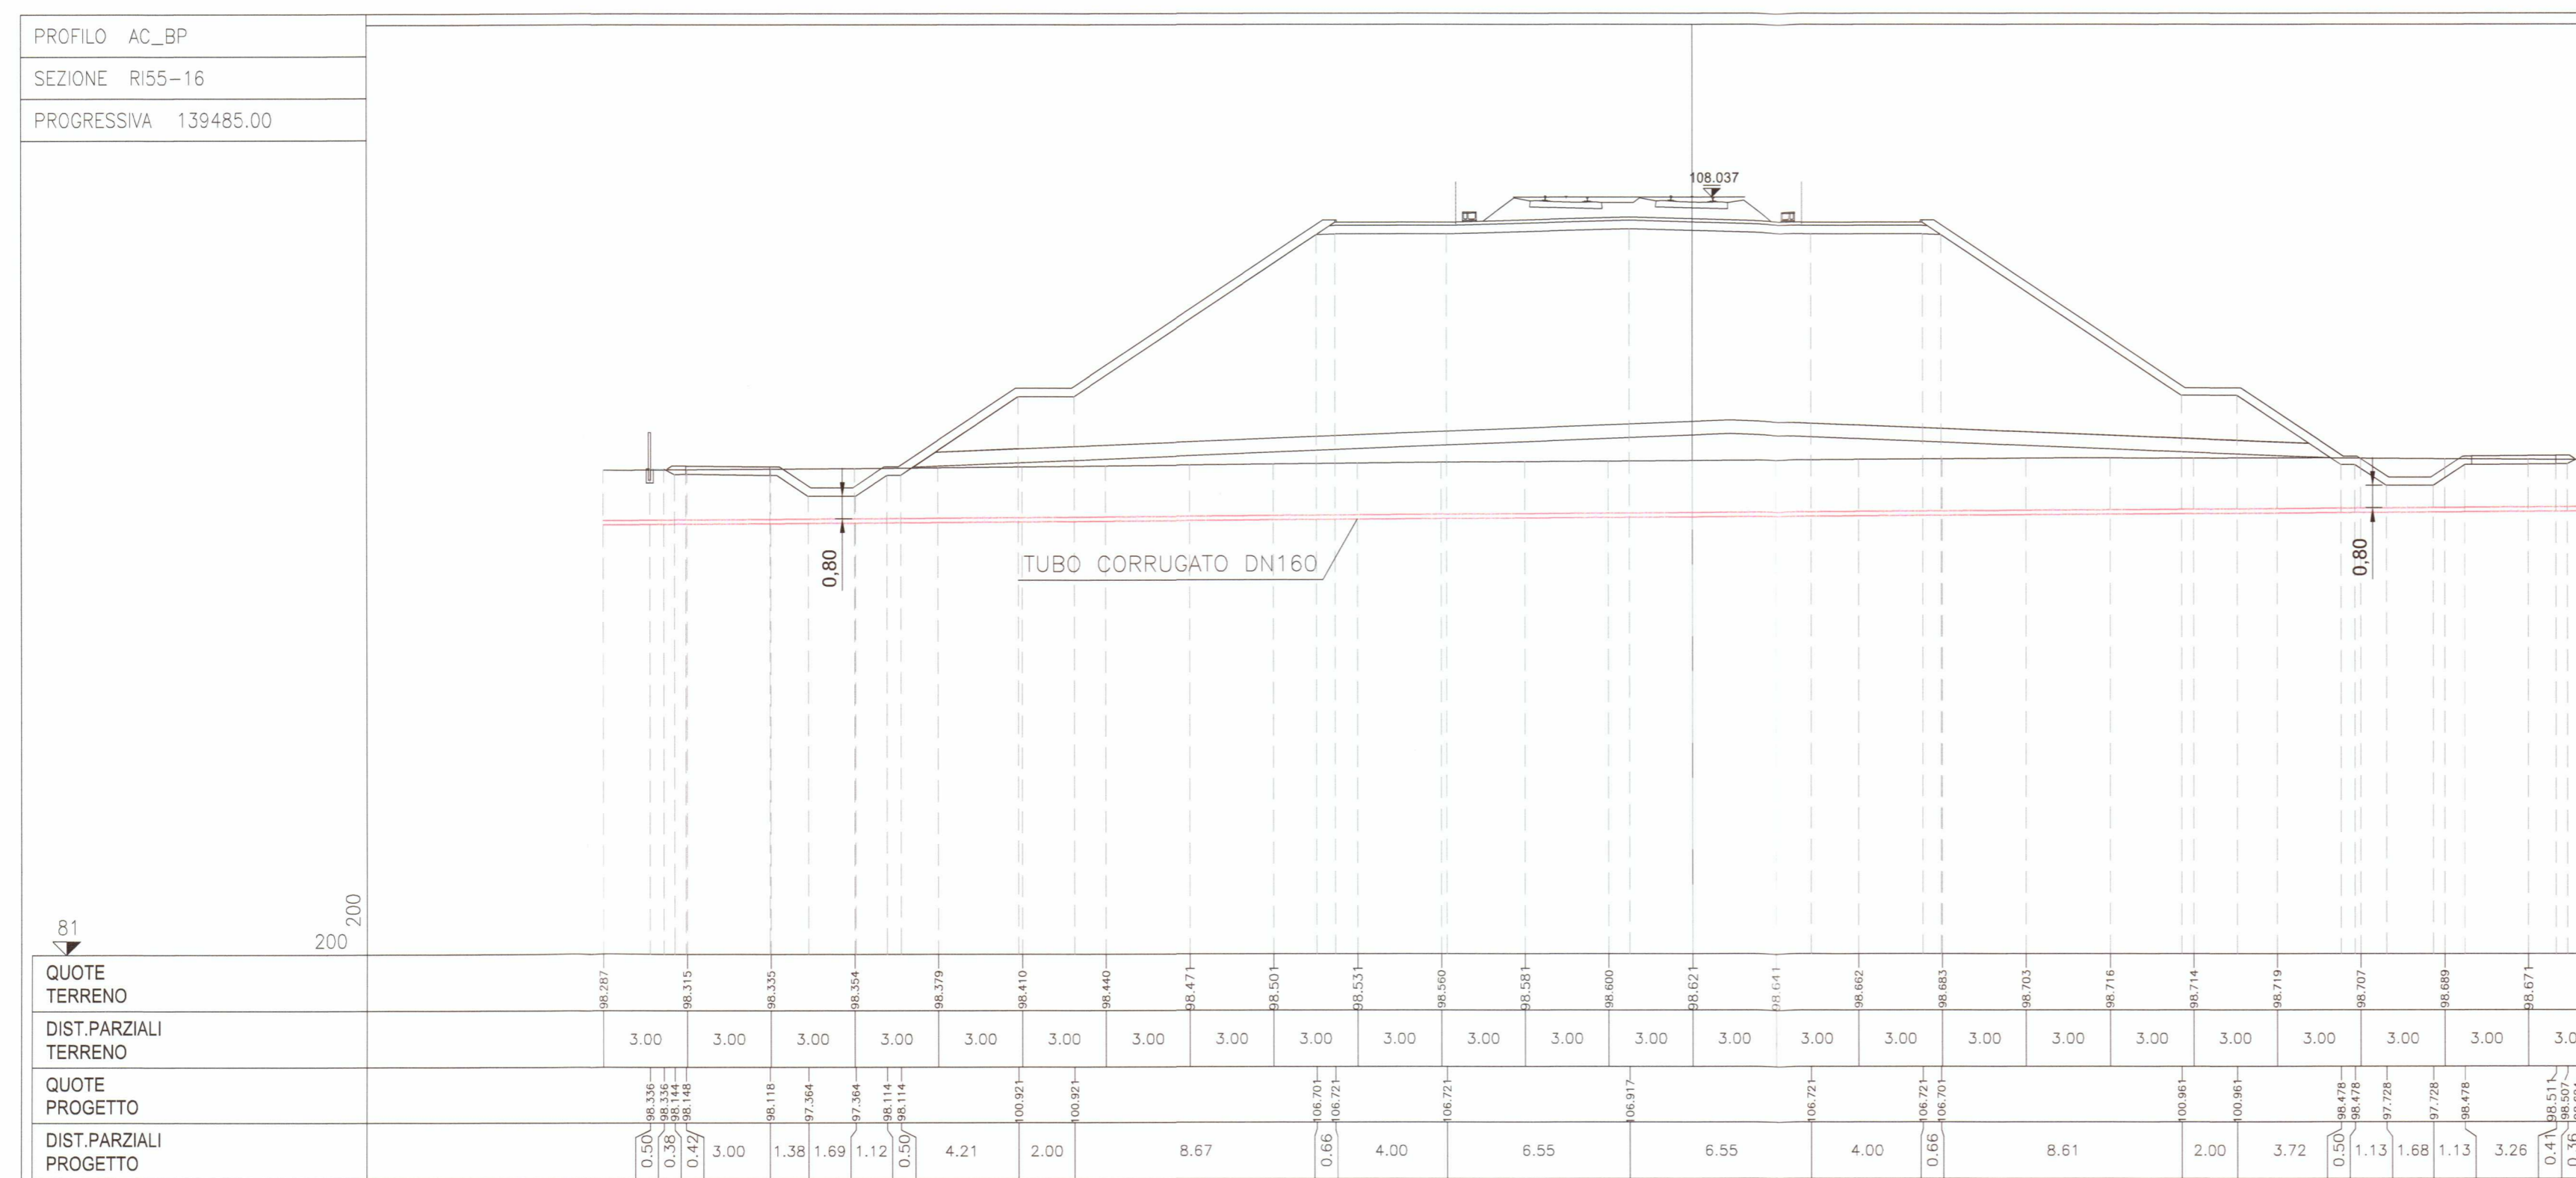

DISEGNI DI RIFERIMENTO

| DESCRIZIONE | CODICE |
|--|----------------------|
| RI55 dal km 139+110 al km 139+588 - Planimetria stato di progetto | INOR11EE2PBRIS500002 |
| INY3 - PISTA CICLABILE VIADOTTO RIO TONELLO - PK 139+500 - PLANIMETRIA DI PROGETTO E DI TRACCIAMENTO | INOR11EE2PZINY300001 |

LEGENDA SOTTOSERVIZI INTERFERENTI

| PROGETTO | ESISTENTE | DA DEMOLIRE | |
|----------|-----------|-------------|---|
| | | | EA Elettrodotti alta e altissima tensione |
| | | | EM Reti di media tensione aerea |
| | | | EM Reti di media tensione interrata |
| | | | EB Reti di bassa tensione aerea |
| | | | EB Reti di bassa tensione interrata |
| | | | GA Reti gas di 1', 2', 3' specie |
| | | | GM Reti gas di media pressione |
| | | | GB Reti gas di bassa pressione |
| | | | OS Ossigenodotti |
| | | | FG Fognature |
| | | | AC Acquedotti |
| | | | TC Reti di telecomunicazione aerea |
| | | | TC Reti di telecomunicazione interrata |
| | | | IP Illuminazione Pubblica |

| | | | |
|-----------|-----------------|--------|---------------------|
| Tipologia | Ente gestore: | CODICE | Codice interferenza |
| TUBAZ | Progressiva Km: | | |

COMMITTENTE:



ALTA SORVEGLIANZA:



GENERAL CONTRACTOR:



INFRASTRUTTURE FERROVIARIE STRATEGICHE DEFINITE DALLA LEGGE OBIETTIVO N. 443/01

LINEA A.V. /A.C. TORINO - VENEZIA Tratta MILANO - VERONA
Lotto funzionale Brescia-Verona
PROGETTO ESECUTIVO

SI34574- Interferenza e-distribuzione S.p.A.

Planimetria Sottoservizi interferenti

Opere interferite: RI55-INY3

VARIANTE M23

| | | |
|--|------------------|------------------------|
| GENERAL CONTRACTOR Consorzio Cepav due Consorzio Cepav due Il Direttore del Consorzio (Ing. Jaranta) | DIRETTORE LAVORI | SCALA: VARIE |
| Data: | Data: | |

| COMMESSA | LOTTO | FASE | ENTE | TIPO DOC. | OPERA/DISCIPLINA | PROGR. | REV. |
|----------|-------|------|------|-----------|------------------|--------|------|
| INOR | 11 | E | E2 | PZ | IM0000 | 018 | A |

| PROGETTAZIONE | IL PROGETTISTA |
|---|-------------------------|
| Rev. Descrizione Redatto Data Verificato | IL PROGETTISTA |
| A Emissione Luzzi 10/12/19 Luzzi 10/12/19 | DOT. ING. Mauro Lazzari |
