


PLANIMETRIA DI PROGETTO

Scala 1:600

DISEGNI DI RIFERIMENTO


DESCRIZIONE	CODICE
PLANIMETRIA DI PROGETTO E DI TRACCIAMENTO	INOR11EE2PZIN300001
PROFILO LONGITUDINALE, SEZIONI TIPO E DETTAGLI	INOR11EE2PZIN300002
SEZIONI TRASVERSALI 1 di 2	INOR11EE2WAIN300001
SEZIONI TRASVERSALI 2 di 2	INOR11EE2WAIN300002

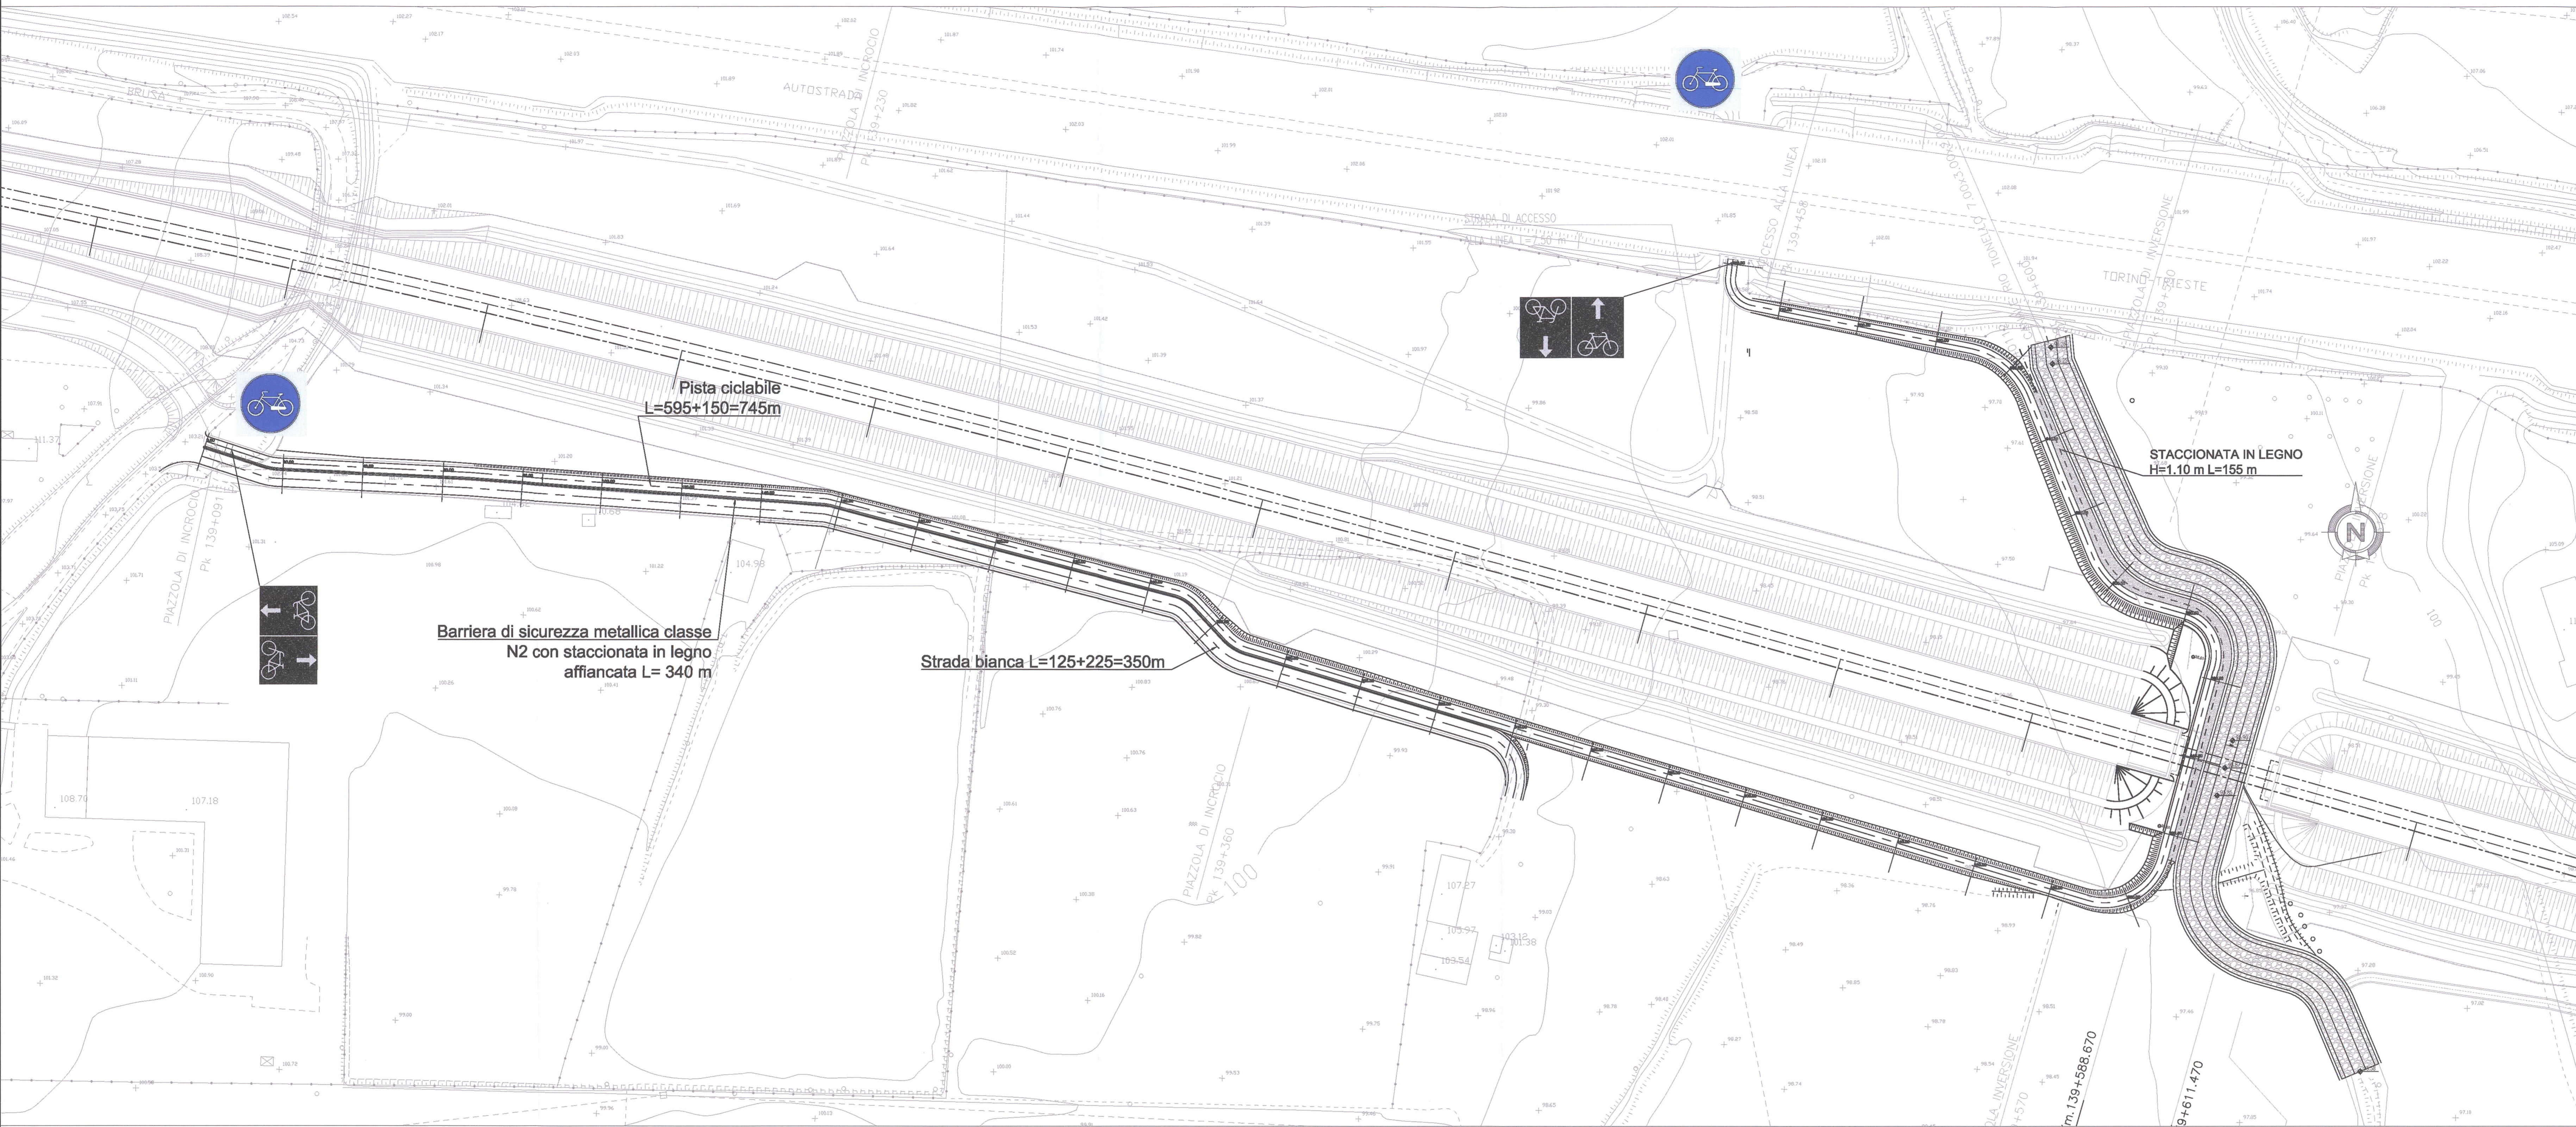

NOTE GENERALI

PLANIMETRIA DI TRACCIAMENTO

Scala 1:600

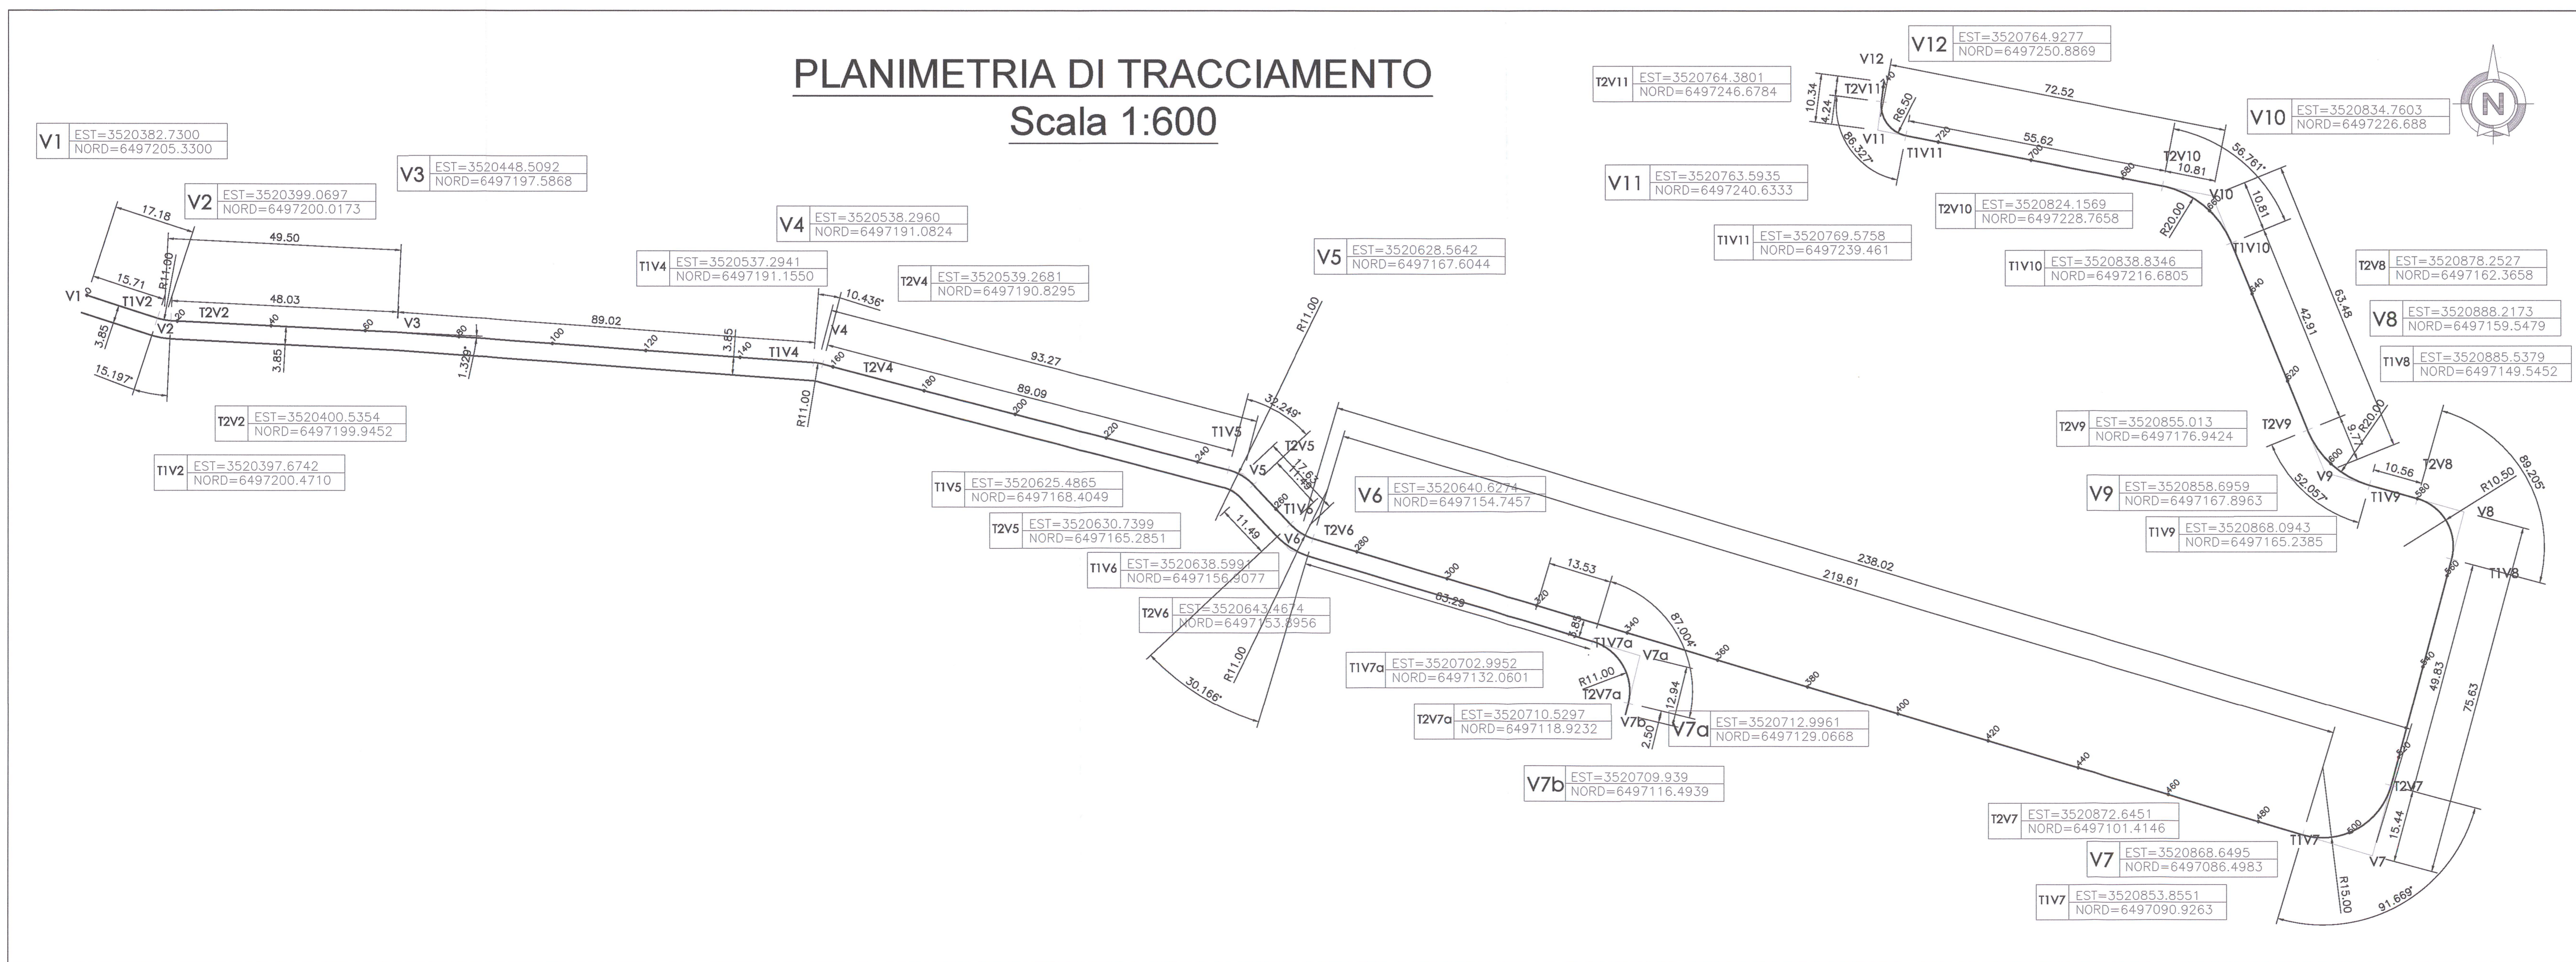

COMITENTE:
RFI
 RETE FERROVIARIA ITALIANA
 GRUPPO FERROVIE DELLO STATO

ALTA Sorveglianza:
ITALFERR
 GRUPPO FERROVIE DELLO STATO

GENERAL CONTRACTOR:
Cepav due
 Consorzio ENI per l'Alta Velocità

INFRASTRUTTURE FERROVIARIE STRATEGICHE DEFINITE DALLA
 LEGGE OBIETTIVO N. 443/01
 LINEA A.V. (A.C. TORINO - VENEZIA Tratta MILANO - VERONA
 Lotto funzionale Brescia-Verona
 PROGETTO ESECUTIVO
 INY3 - PISTA CICLABILE VIADOTTO RIO TIONELLO - PK 139+500
 PLANIMETRIA DI PROGETTO E DI TRACCIAMENTO

Consorzio
Cepav due
 Il Direttore del Consorzio
 (Ing. T. Bionta)

COMMESSA LOTTO FASE ENTE TIPO DOC. OPERA/DISCIPLINA PROG. REV.
INOR 11 E E2 PZ INY300 001 A

Rev.	Descrizione	Aut.	Data	Verificato	Data
A	Emissione		30/11/16	Progettista	30/11/16
B					
C					