



PIANTA
SCALA 1:50

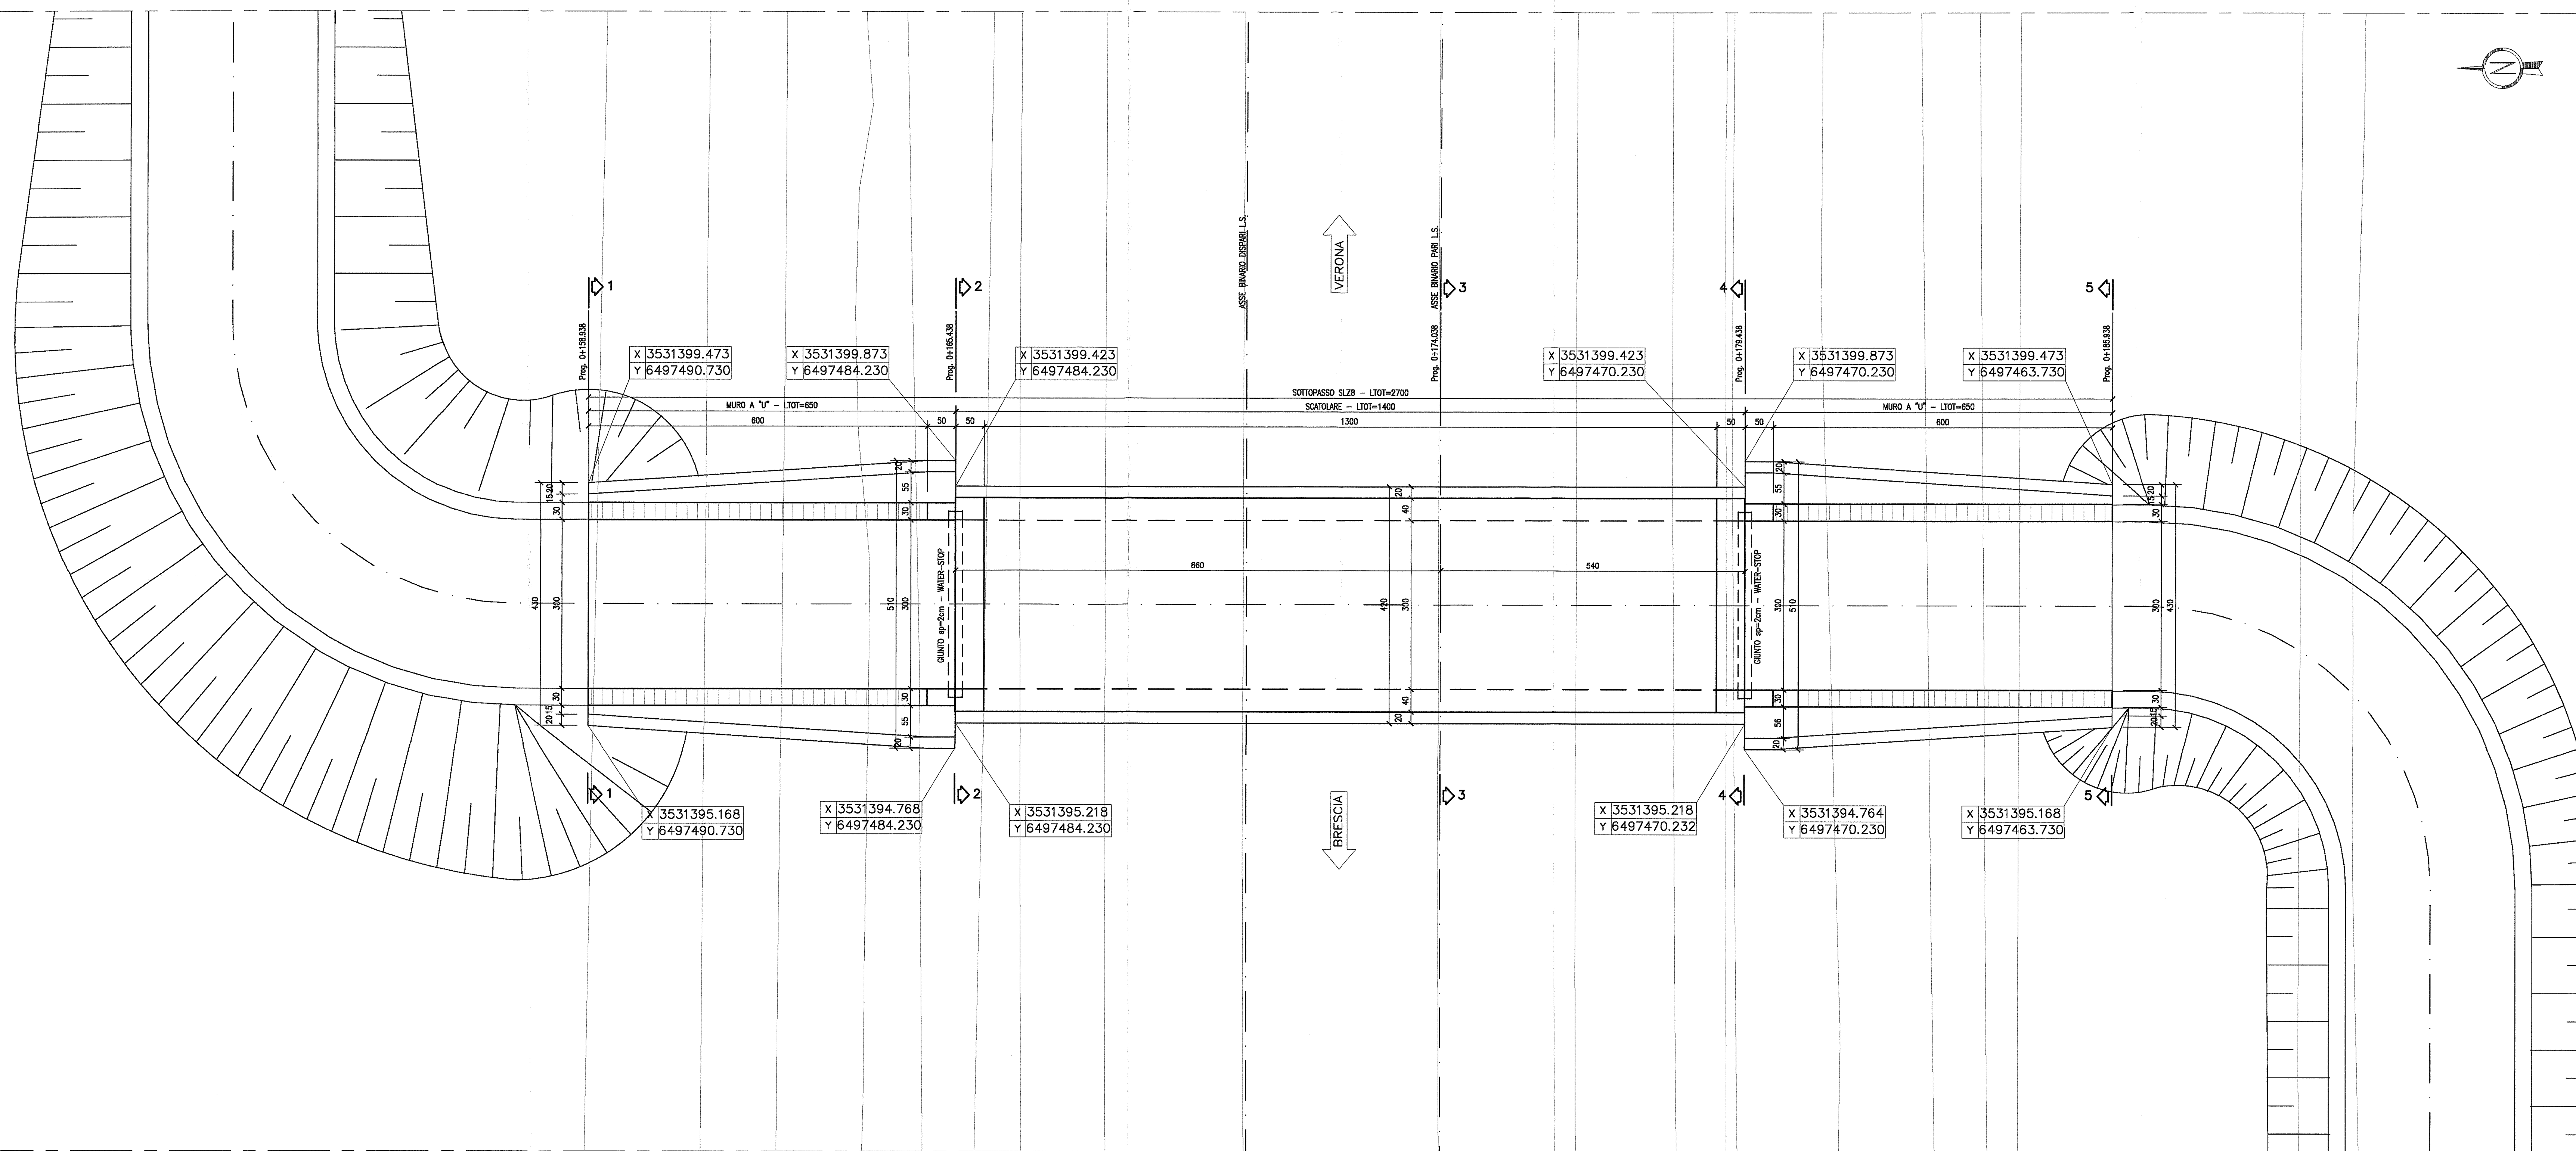

SEZIONE LONGITUDINALE
SCALA 1:50

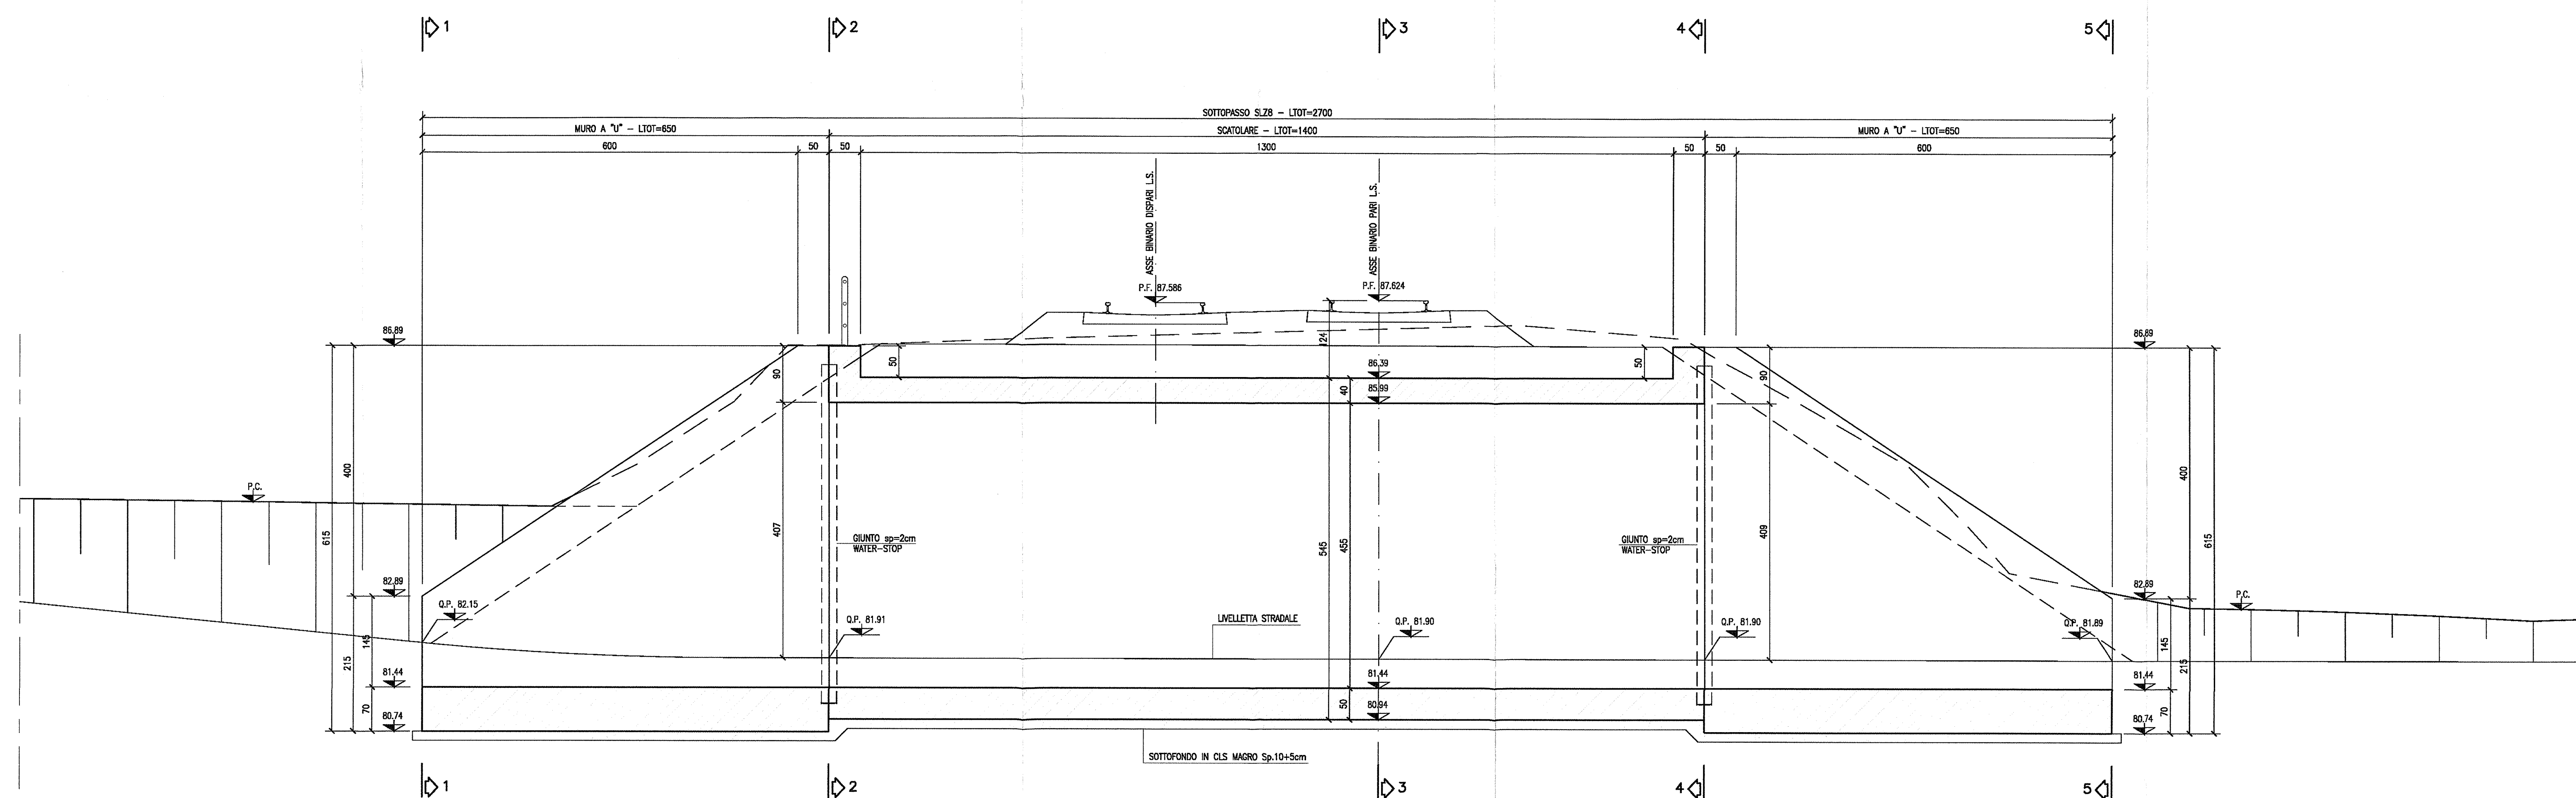

DISEGNI DI RIFERIMENTO

DESCRIZIONE	CODICE
- SLZ8 - RELAZIONE TECNICA GENERALE	INOR11E22809.2800001
- SLZ8 - PLANIMETRIA STATO DI FATTO	INOR11E22809.2800001
- SLZ8 - PLANIMETRIA DI PROGETTO	INOR11E22809.2800001
- SLZ8 - CARPENTERIA - SEZIONI TRASVERSALI	INOR11E22809.2800002
- SLZ8 - SCALI - PAVI E SEZIONI	INOR11E22809.2800001
- SLZ8 - ARMATURA SCATOLARE	INOR11E22809.2800001
- SLZ8 - ARMATURA MURI AD "U"	INOR11E22809.2800001
- SLZ8 - RELAZIONE DI CALCOLO SCATOLARE	INOR11E22809.2800001
- SLZ8 - RELAZIONE DI CALCOLO MURI AD "U"	INOR11E22809.2800001

NOTE GENERALI

- TUTTE LE MISURE SONO ESPRESSE IN CENTIMETRI
- TUTTE LE QUOTE ALTIMETRICHE SONO ESPRESSE IN METRI s.l.m.
- TUTTI GLI ANGOLI SONO ESPRESSE IN GRADI DECIMALI
- TUTTE LE PROGRESSIVE SONO ESPRESSE IN CHILOMETRI
- TUTTE LE COORDINATE SONO ESPRESSE IN METRI
- LA QUOTA DELLA FALDA IDRICA DI PROGETTO È ASSUNTA PARI A 51.61 m
- PER I DETTAGLI RELATIVI ALLE IMPERMEABILIZZAZIONI DELLE SUPERFICI CONTRO TERRA DI SCATOLARE E MURI A "U", SI APPLICANO RISPETTIVAMENTE I PARTICOLARI P1, P2, P5, RIPORTATI NELL'ELABORATO INOR11E22809.2800002
- PER I DETTAGLI RELATIVI AI GIUNTI TRA SCATOLARE E CONCIO DI MURO A "U", SI APPLICANO I PARTICOLARI P12, P13, P14, RIPORTATI NELL'ELABORATO INOR11E22809.2800002.

CARATTERISTICHE DEI MATERIALI

- PER LE CARATTERISTICHE DEI MATERIALI FARE RIFERIMENTO ALL'ELABORATO INOR11E22809.2800001

COMMITTENTE: **RFI** RETE FERROVIARIA ITALIANA GRUPPO FERROVIE DELLO STATO

ALTA SORVEGLIANZA: **ITALFERR** GRUPPO FERROVIE DELLO STATO

GENERAL CONTRACTOR: **Cepav due** Consorzio ENI per l'Alta Velocità

INFRASTRUTTURE FERROVIARIE STRATEGICHE DEFINITE DALLA LEGGE OBIETTIVO N. 443/01

LINEA A.V. /A.C. TORINO - VENEZIA Tratta MILANO - VERONA
Lotto funzionale Brescia-Verona
PROGETTO ESECUTIVO

SLZ8 - SOTTOPASSO PER ACCESSO PISTA DI SERVIZIO RFI PK 150+268
CARPENTERIA
PIANTA E SEZIONE LONGITUDINALE

GENERAL CONTRACTOR: Consorzio Cepav due
Direttore del Consorzio (Ing. T. Zamboni)

DATA: 06 FEB 2009

SCALA: 1:50

COMMESSA	LOTTO	FASE	ENTE	TIPO DOC.	OPERA/DISCIPLINA	PROGR.	REV.
INOR	11	E	E2	BB	SLZ8/00	001	A

PROGETTAZIONE

Rev.	Descrizione	Autore	Data	Verificato	Data
A	EMISIONE	...	07/12/18	...	07/12/18
B					
C					

CIO: 751447334A - Stampata dal Servizio di collaudo ITALFERR S.p.A. ALBA S.r.l. CUP: F81H1000000008