


PLANIMETRIA DI PROGETTO
SCALA 1:500

DISEGNI DI RIFERIMENTO

CODICE

- SLZ8 - RELAZIONE TECNICA GENERALE
- SLZ8 - PLANIMETRIA STATO DI FATTO
- SLZ8 - CARPENTERIA - PAVI E SEZIONE LONGITUDINALE
- SLZ8 - CARPENTERIA - SEZIONI TRASVERSALI
- SLZ8 - SCALI - PAVI E SEZIONI
- SLZ8 - ARMATURA SCATOLARE
- SLZ8 - ARMATURA MURI AD "U"
- SLZ8 - RELAZIONE DI CALCOLO SCATOLARE
- SLZ8 - RELAZIONE DI CALCOLO MURI AD "U"

- NR01 IEE2P03L2800001
- NR01 IEE2P03L2800001
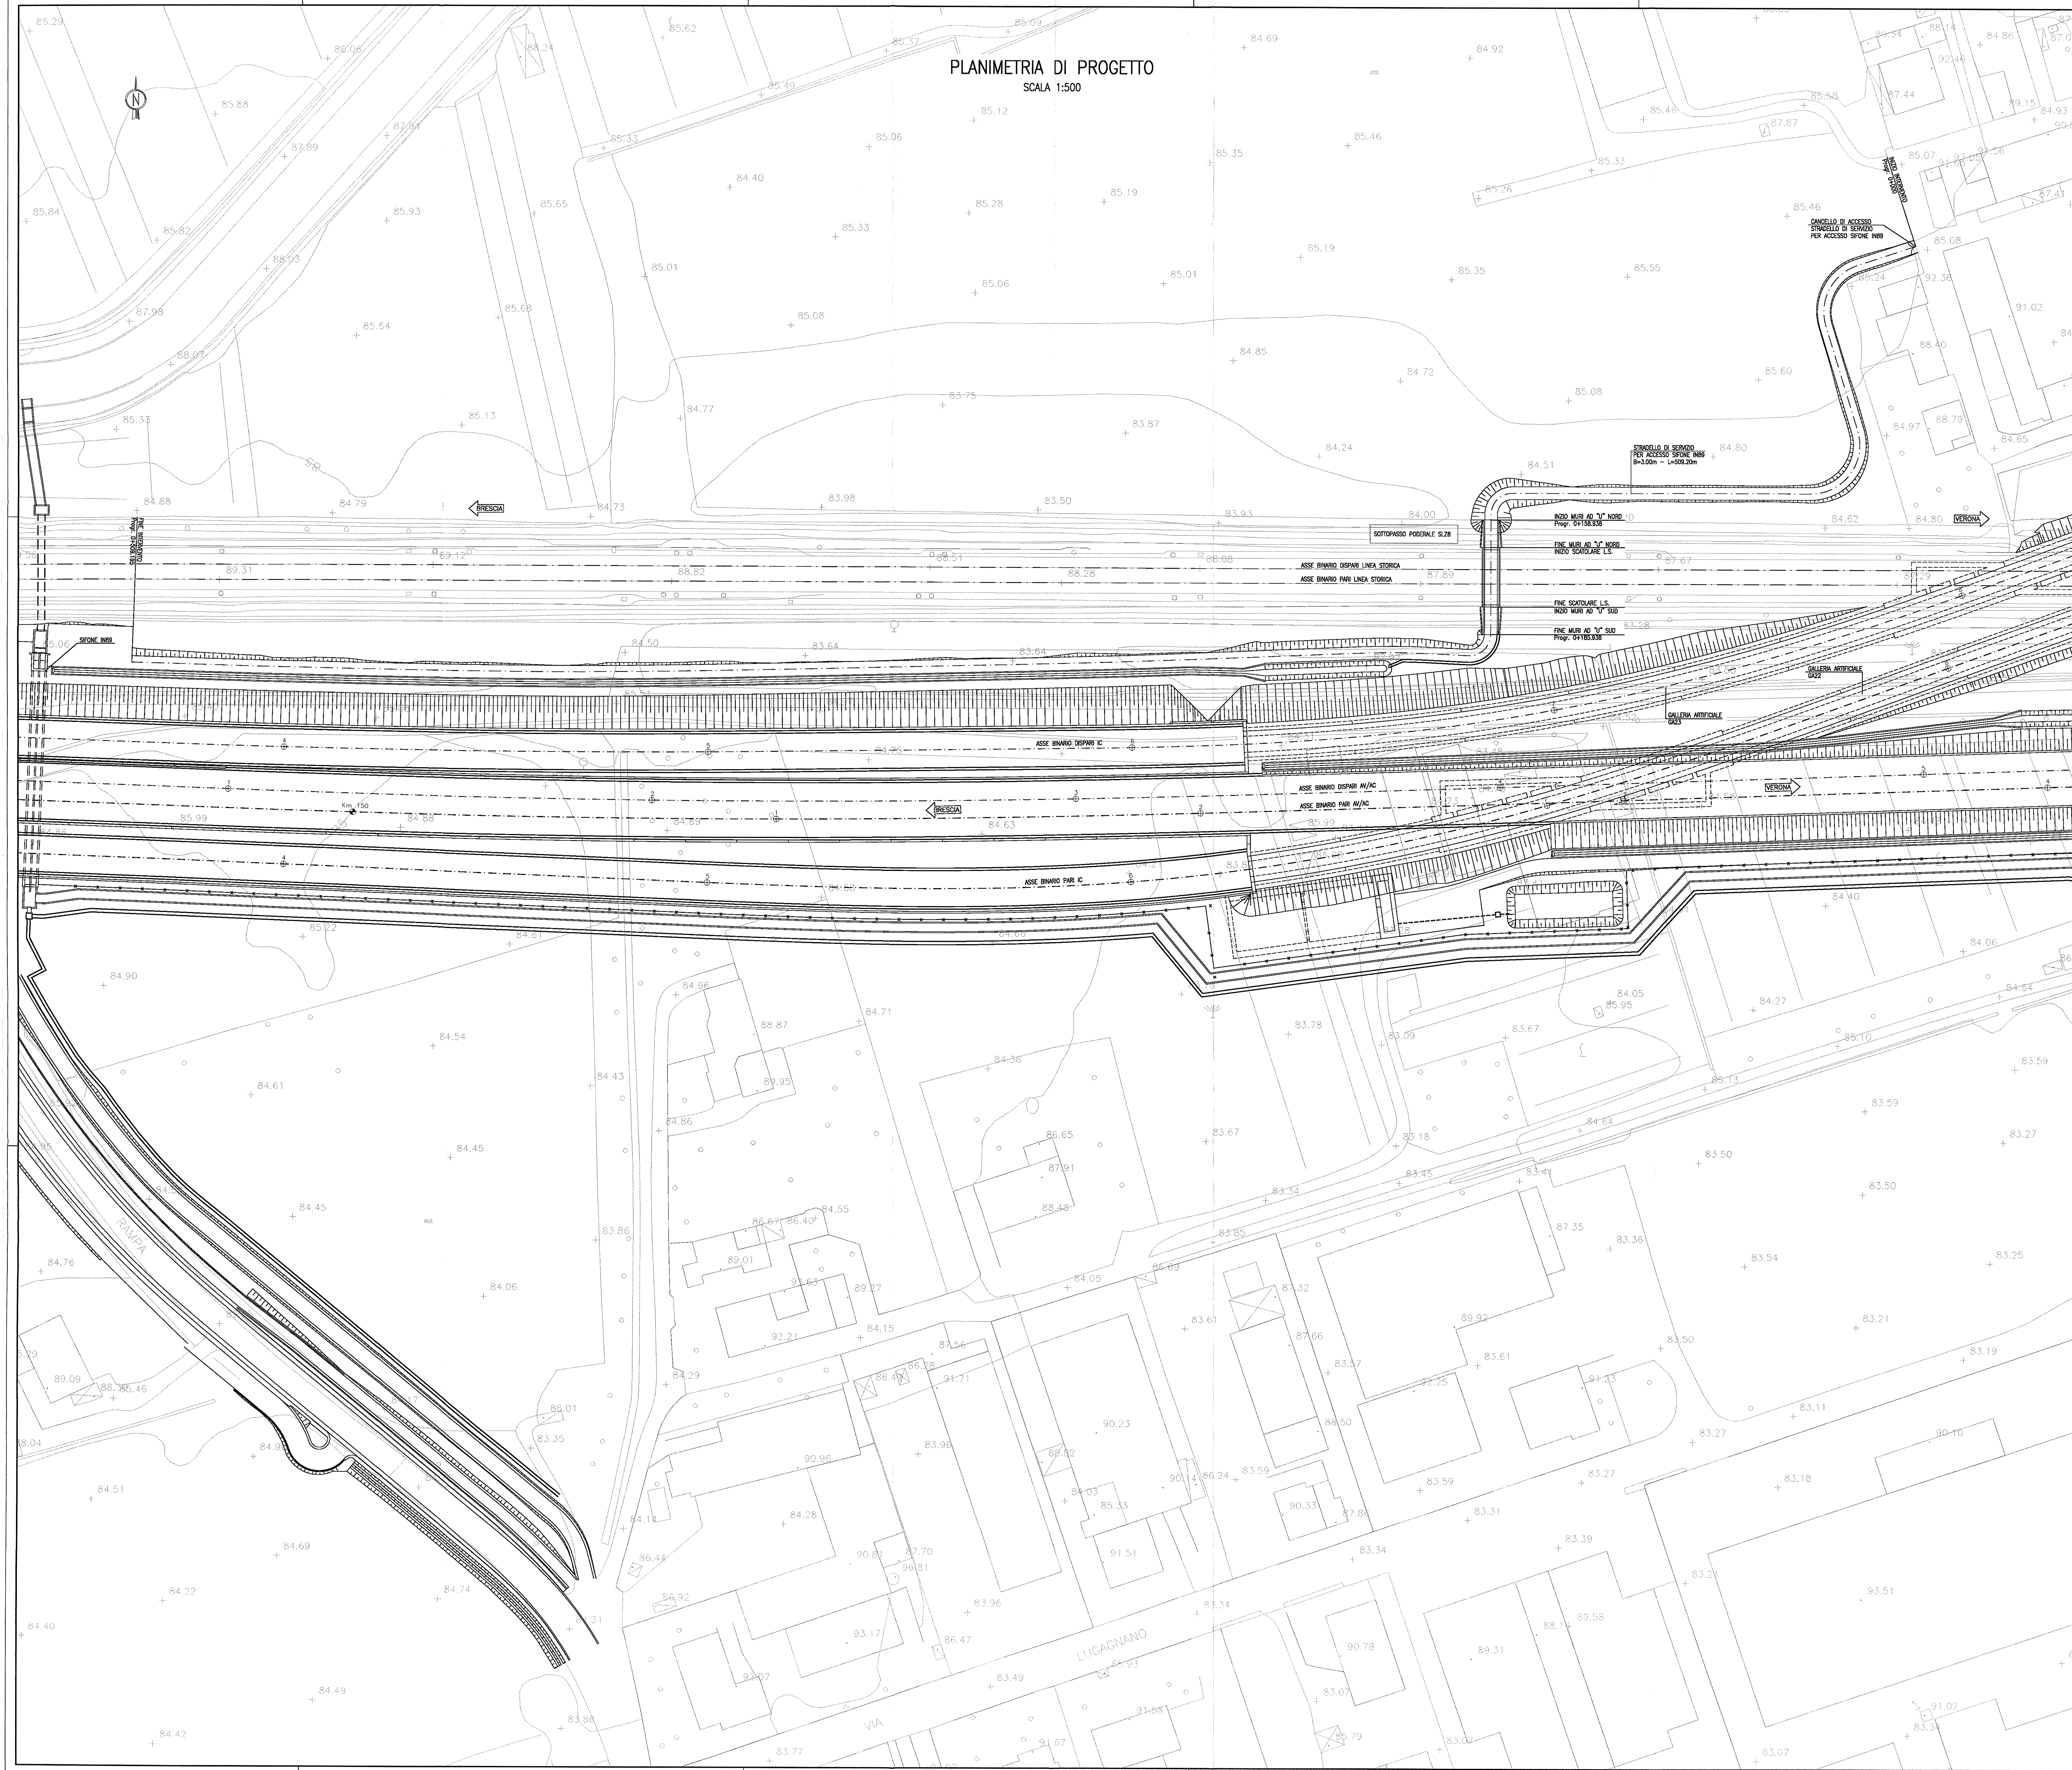

NOTE GENERALI

COMMITTENTE:  **RFI**
GRUPPO FERROVIE DELLO STATO

ALTA SORVEGLIANZA:  **ITALFERR**
GRUPPO FERROVIE DELLO STATO

GENERAL CONTRACTOR:  **Cepav due**
Consorzio ENI per l'Alta Velocità

INFRASTRUTTURE FERROVIARIE STRATEGICHE DEFINITE DALLA LEGGE OBIETTIVO N. 443/01

LINEA A.V. (A.C. TORINO - VENEZIA Tratta MILANO - VERONA)
Lotto funzionale Brescia-Verona
PROGETTO ESECUTIVO

SLZ8 - SOTTOPASSO PER ACCESSO PISTA DI SERVIZIO RFI PK 150+268
PLANIMETRIA DI PROGETTO

GENERAL CONTRACTOR: **Cepav due** Consorzio Cepav due il Direttore del Consorzio (Ing. T. Tognoli)

DATA: 06 FEB 2018

SCALA: 1:500

COMMESSA	LOTTO	FASE	ENTE	TIPO DOC.	OPERA/DISCIPLINA	PROGR.	REV.
INOR	11	E	E2	P8	SLZ800	001	A

PROGETTAZIONE

Rev.	Descrizione	Aut.	Data	Int.	Data
A	EMMISSIONE		07/12/18		07/12/18
B					
C					

CIV. 751467334A

Stampato dal Servizio di plottaggio ITALSF - S.p.A. ALBA S.r.l.

Stampato in Italia

CUP: F81H9100000005

Scala di plot: 1: