



ROTATORIA A VIA BELVEDERE - NR22A

ETTOMETRICHE	0												
ANDAMENTO PLANIMETRICO	L=100,53 R=18,00												
ANDAMENTO CIGLI	Dritto Sinistro												

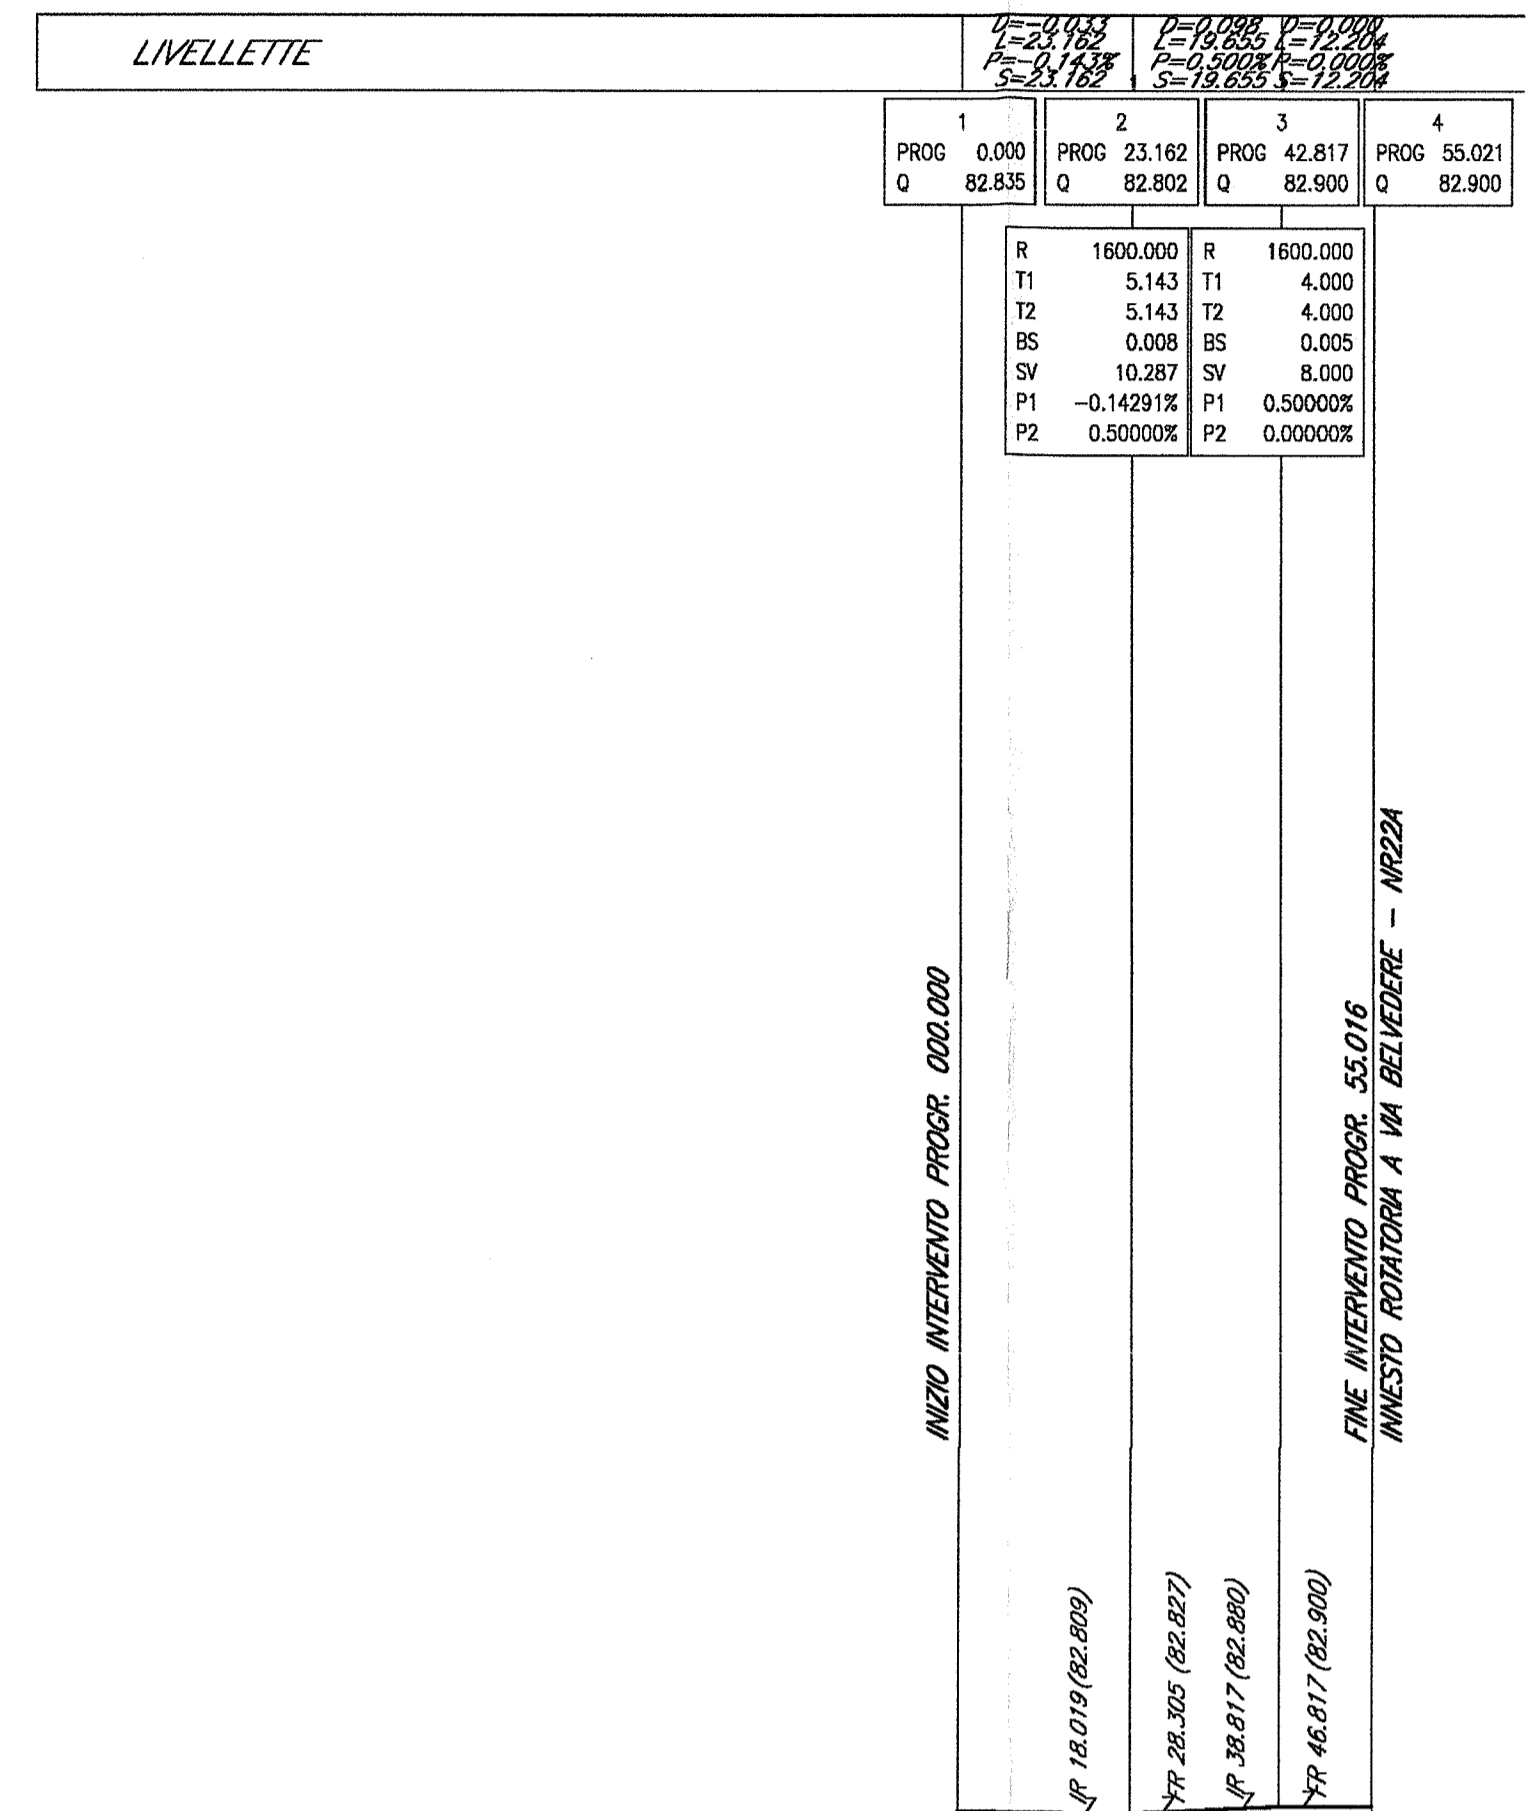


RAMO OVEST ROTATORIA A

No. SEZIONI	RAW-1	RAW-2	RAW-3	RAW-4
DISTANZE PROGRESSIVE	0,001	14,999	30,000	50,016
DISTANZE PARZIALI	14,999	20,000	20,016	
ETTOMETRICHE	0			
ANDAMENTO PLANIMETRICO	L=75,00			
ANDAMENTO CIGLI	Dritto Sinistro			

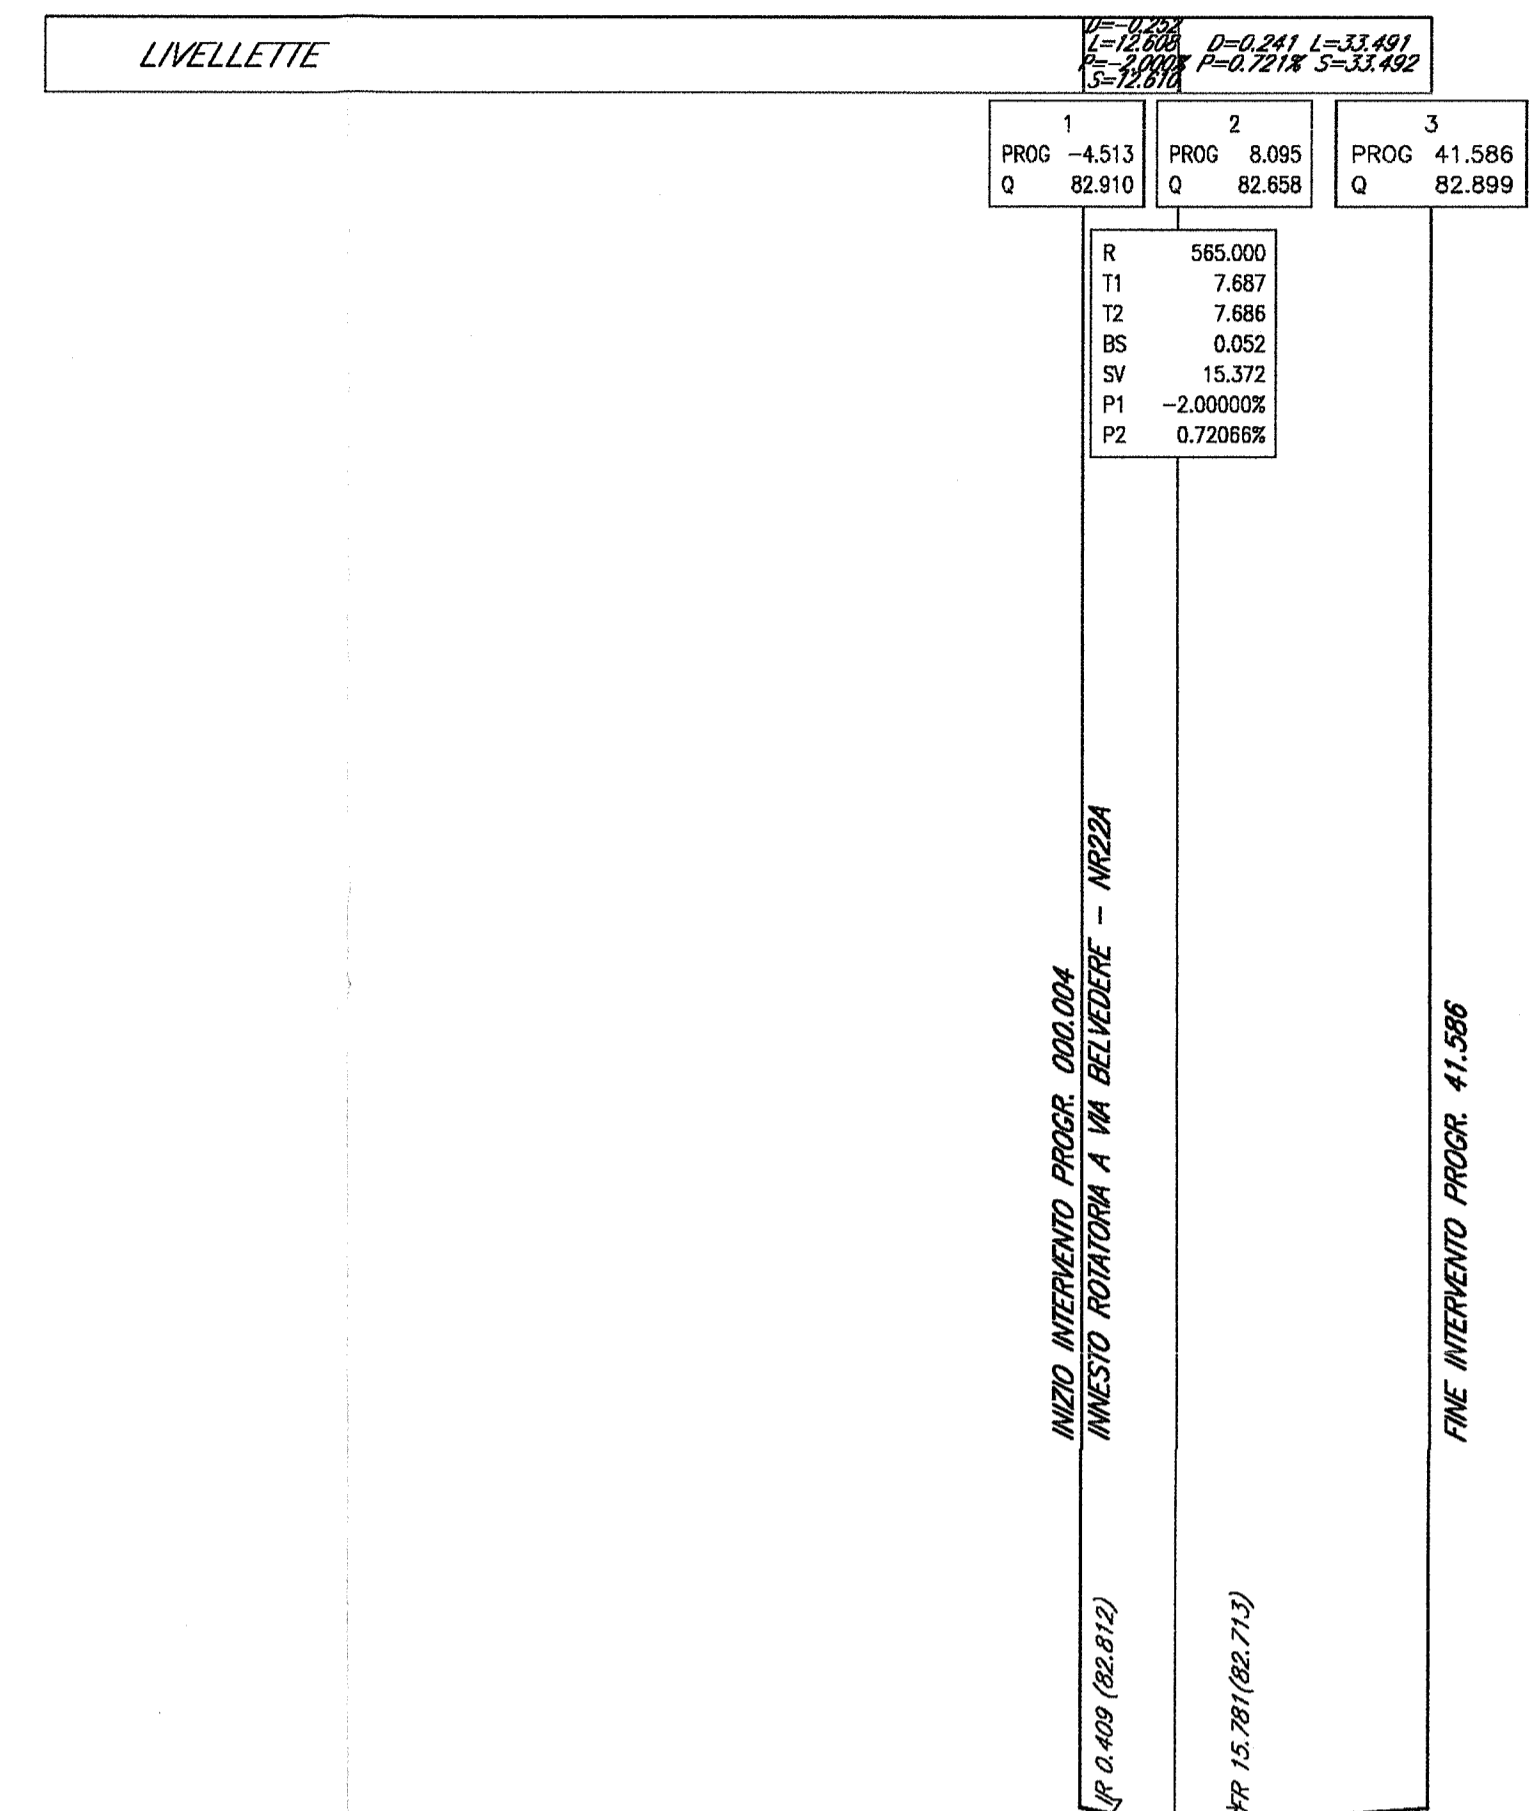

RAMO NORD ROTATORIA A

No. SEZIONI	RAN-1	RAN-2	RAN-3
DISTANZE PROGRESSIVE	0,001	20,004	41,596
DISTANZE PARZIALI	20,004	21,582	
ETTOMETRICHE	0		
ANDAMENTO PLANIMETRICO	L=61,53		
ANDAMENTO CIGLI	Dritto Sinistro		

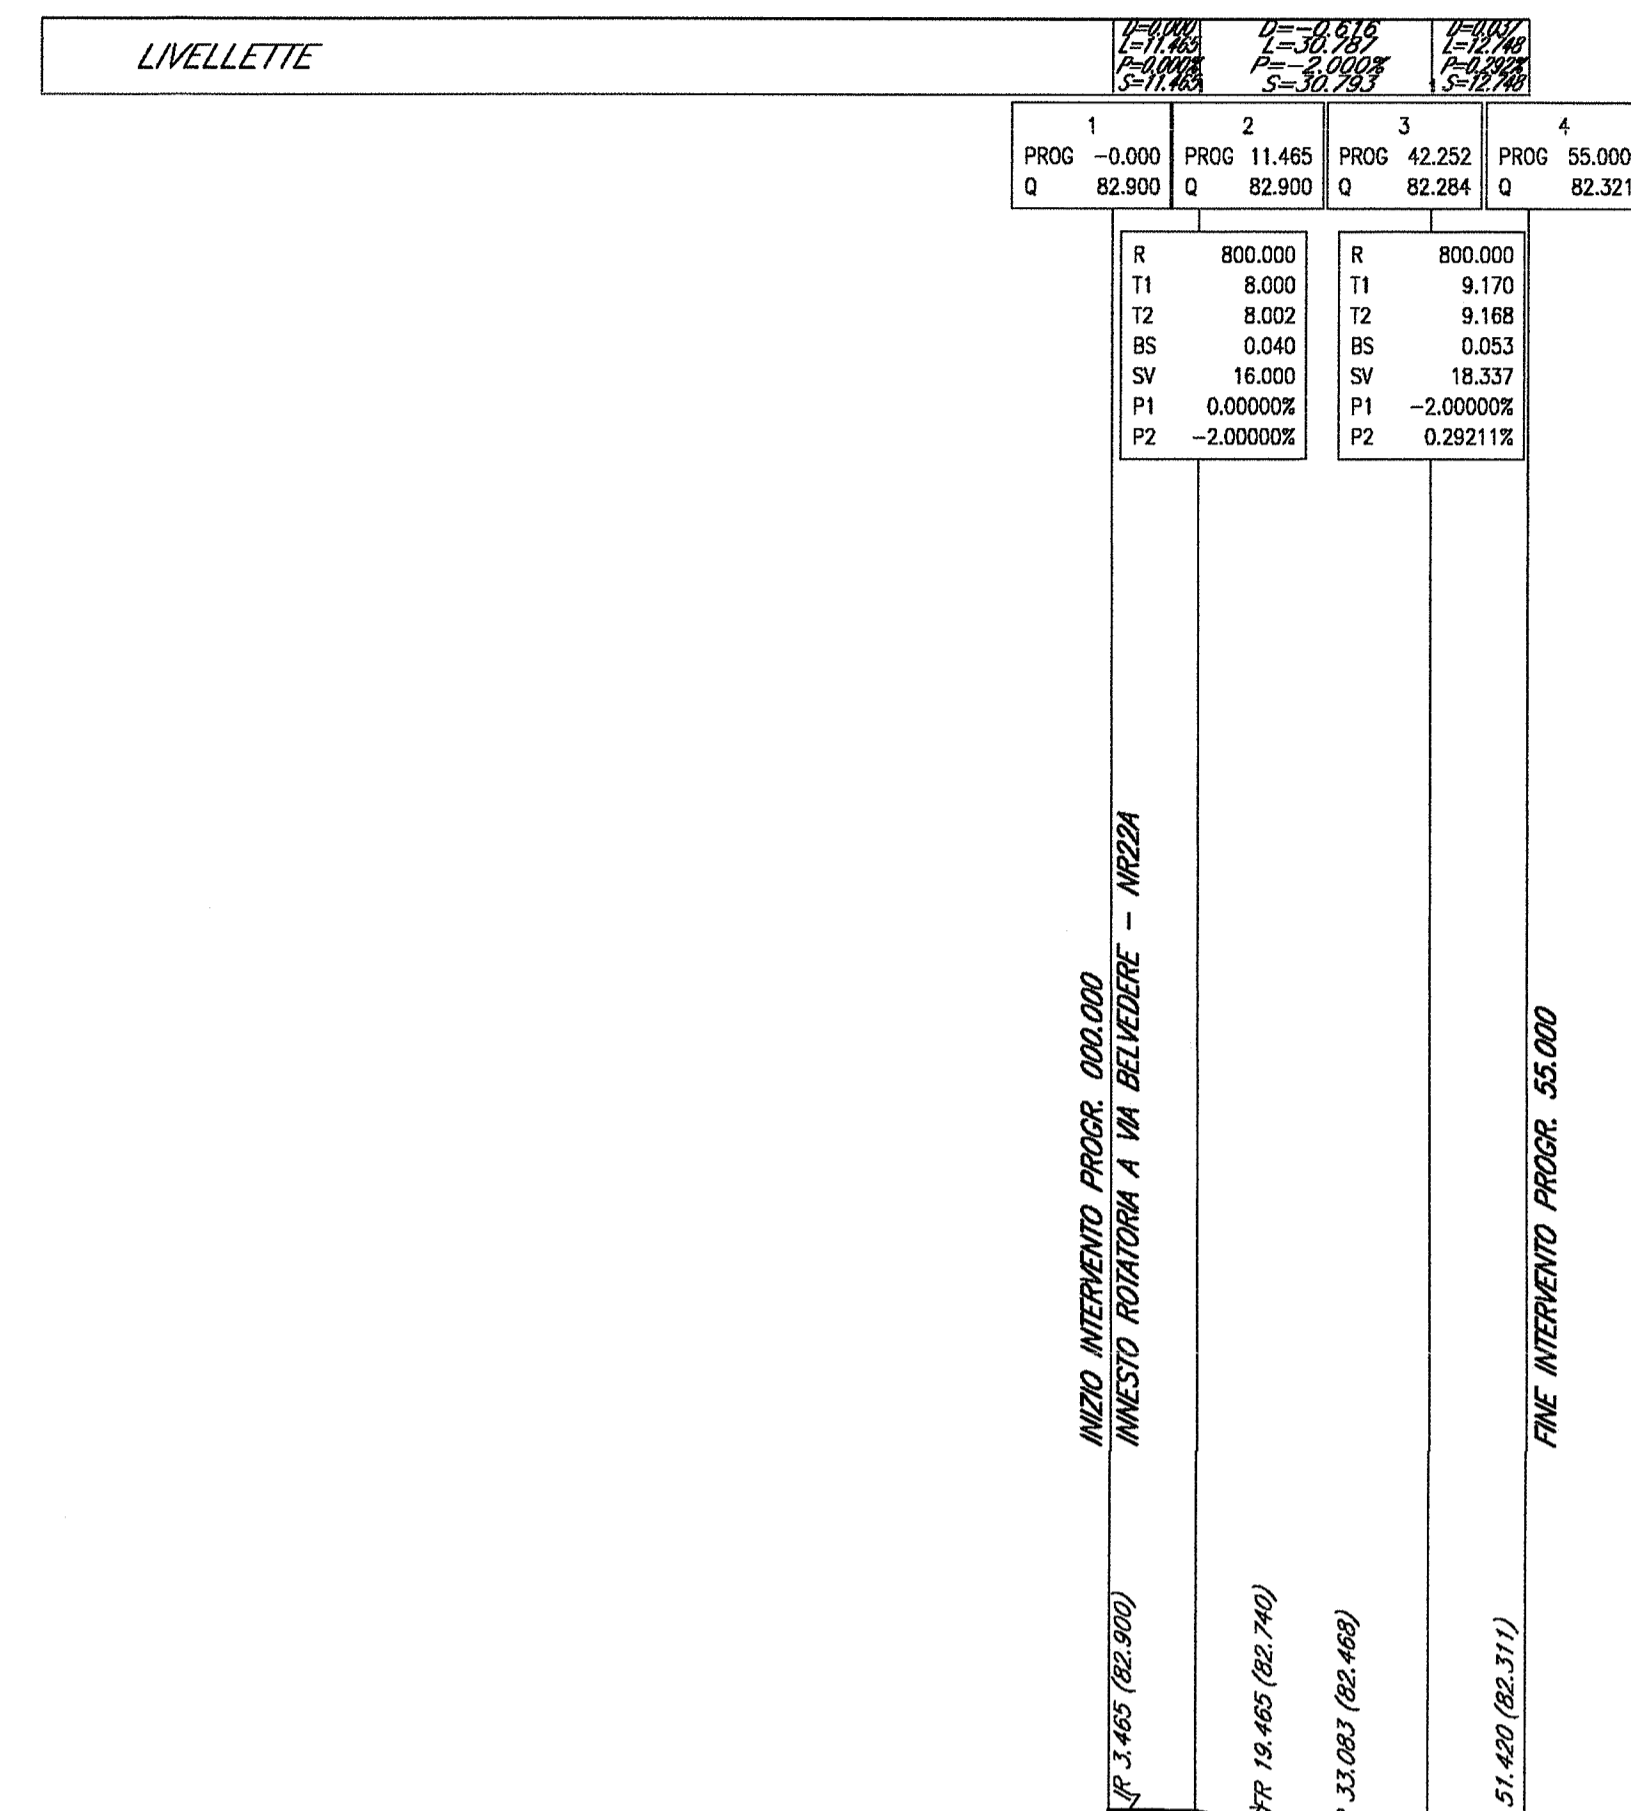

RAMO EST ROTATORIA A

No. SEZIONI	RAE-1	RAE-2	RAE-3	RAE-4
DISTANZE PROGRESSIVE	0,001	20,000	40,000	55,000
DISTANZE PARZIALI	20,000	20,000	15,000	
ETTOMETRICHE	0			
ANDAMENTO PLANIMETRICO	L=75,00			
ANDAMENTO CIGLI	Dritto Sinistro			

DOCUMENTI DI RIFERIMENTO	
DESCRIZIONE	CODICE
AV22 - RIQUALIFICAZIONE VIA CASON - VIA CANOVA	
RELAZIONE TECNICA GENERALE	IND11E23P00000002
PLANIMETRIA DI PROGETTO	IND11E23P00000001
PLANIMETRIA DI TRACCIAMENTO TAVOLA 1/2	IND11E23P00000002
PLANIMETRIA DI TRACCIAMENTO TAVOLA 2/2	IND11E23P00000003
PROF. LONGITUDINALE TAVOLA 1/2	IND11E23P00000004
PROF. LONGITUDINALE TAVOLA 2/2	IND11E23P00000005
PROGRAMMA DI REGOLE LIBERA E VELOCITÀ	IND11E23P00000006
ASSE VIA CASON SEZIONI TRASVERSALI TAVOLA 1/2	IND11E23P00000007
ASSE VIA CASON SEZIONI TRASVERSALI TAVOLA 2/2	IND11E23P00000008

NOTE GENERALI	
- TUTTE LE MISURE SONO ESPRESSE IN METRI	

COMMITTENTE:

RFI
RETE FERROVIARIA ITALIANA
GRUPPO FERROVIE DELLO STATO

ALTA Sorveglianza:

ITALFERR
GRUPPO FERROVIE DELLO STATO

GENERAL CONTRACTOR:

Cepav due
Consorzio ENI per l'Alta Velocità

INFRASTRUTTURE FERROVIARIE STRATEGICHE DEFINITE DALLA LEGGE OBIETTIVO N. 443/01

LINEA A.V. I.A.C. TORINO - VENEZIA Tratta MILANO - VERONA
Lotto funzionale Brescia-Verona
PROGETTO ESECUTIVO

AV22 - RIQUALIFICAZIONE VIA CASON - VIA CANOVA
Profilo longitudinale. Tavola 1/3

GENERAL CONTRACTOR: Consorzio Cepav due
Il Direttore del Consorzio (Ing. T. J. J. J.)

SCALE: 1:1000/1:100

COMMESSA LOTTO FASE ENTE TIPO DOC. OPERA/DISCIPLINA PROGR. REV.

INOR 11 E E2 F7 NV2200 001 A

PROGETTAZIONE

Rev.	Descrizione	Autore	Data	Verifica	Disegnato	Stampato
A	EMISSIONE	Carlo...	17/05/19	17/05/19		
B						
C						

IL PROGETTISTA

Stampato dal Servizio di pialaggio ITALFERR S.p.A.
ALBA s.r.l.

File: INDR1E23F7NV220001A_10.dwg

Stampato il 17/05/19

Scopo di plot: 1:1