PROFILO RApe
SEZIONE RA-10
PROGRESSIVA 76.90

BASE BA1	0.64 m²
BINDER BI1	0.32 m²
RILEVATO RI1	0.26 m²
SCOTICO SC1	0.30 m²
SCAVO SC1	0.30 m²
MISTO STABILIZZATO ST1	1.76 m²
USURA US1	0.24 m²
VEGETALE RIEMPIMENTO VR1	13.61 m²
IDROSEMINA id1	11.64 m

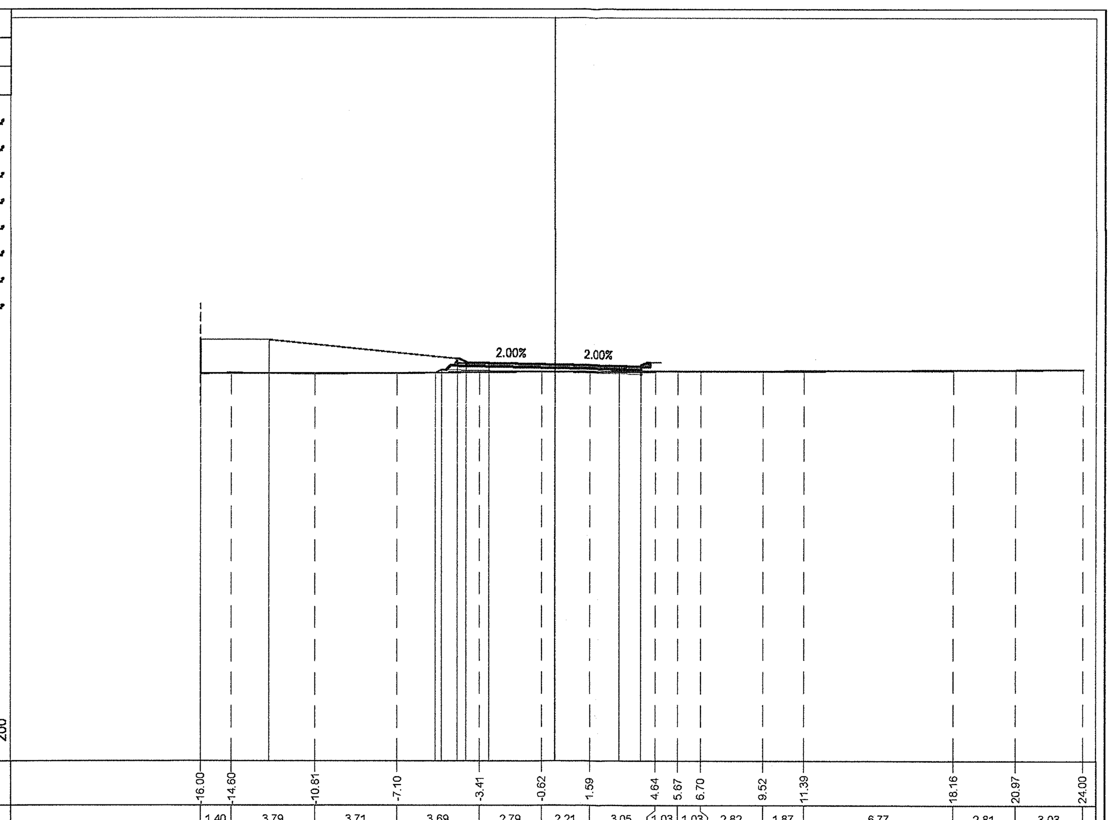

PROGRESSIVE TERRENO	-16.00 -14.60 -10.81 -7.10 -3.41 -0.62 1.59 4.64 5.67 6.70 9.52 11.39 18.16 20.97 24.00
PARZIALI TERRENO	1.40 3.79 3.71 3.69 2.79 2.21 3.05 1.03 1.03 2.82 1.87 6.77 2.81 3.03
QUOTE TERRENO	82.48 82.51 82.48 82.50 82.55 82.57 82.58 82.59 82.59 82.59 82.60 82.61 82.64 82.66 82.68
PROGRESSIVE PROGETTO	-16.00 -16.00 -12.90 -4.40 -4.00 -3.00 0.00 3.00 4.00
PARZIALI PROGETTO	3.10 8.50 0.40 1.00 3.00 3.00 1.00
QUOTE PROGETTO	82.48 84.00 84.00 83.15 82.98 82.96 82.90 82.84 82.82
PROGRESSIVE RILEVATO	-5.37 -5.10 -4.00 0.00 4.00 4.00
PARZIALI RILEVATO	0.27 1.10 4.00 4.00
QUOTE RILEVATO	82.52 82.65 82.63 82.55 82.59 82.47

PROFILO RApe
SEZIONE RA-13
PROGRESSIVA 100.52

BASE BA1	0.64 m²
BINDER BI1	0.32 m²
RILEVATO RI1	0.37 m²
SCOTICO SC1	0.18 m²
SCAVO SC1	0.18 m²
MISTO STABILIZZATO ST1	1.76 m²
USURA US1	0.24 m²
VEGETALE RIEMPIMENTO VR1	13.71 m²
IDROSEMINA id1	11.64 m

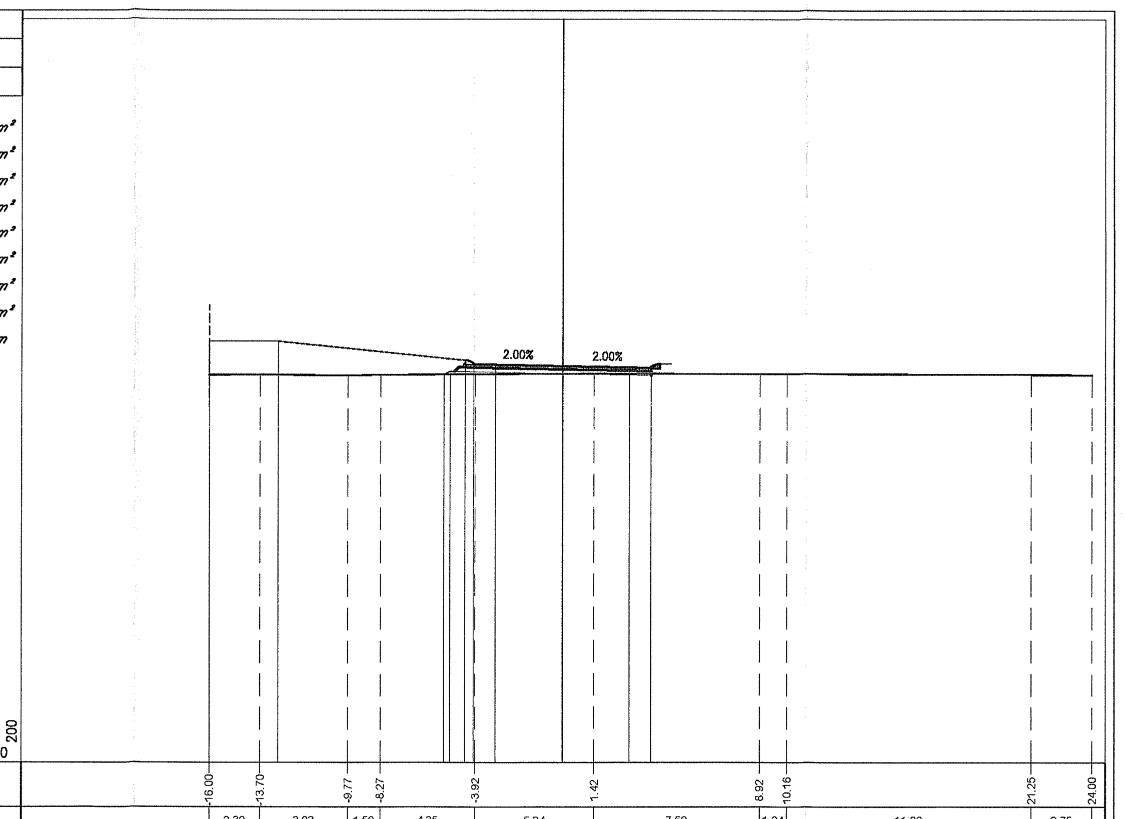

PROGRESSIVE TERRENO	-16.00 -13.70 -9.77 -8.27 -3.92 1.42 8.92 10.16 21.25 24.00
PARZIALI TERRENO	2.30 3.93 1.50 4.35 5.34 7.50 1.24 11.09 2.75
QUOTE TERRENO	82.48 82.50 82.46 82.49 82.52 82.56 82.55 82.54 82.51 82.50
PROGRESSIVE PROGETTO	-16.00 -16.00 -12.90 -4.40 -4.00 -3.00 0.00 3.00 4.00
PARZIALI PROGETTO	3.10 8.50 0.40 1.00 3.00 3.00 1.00
QUOTE PROGETTO	82.48 84.00 84.00 83.15 82.98 82.96 82.90 82.84 82.82
PROGRESSIVE RILEVATO	-5.38 -5.10 -4.00 0.00 4.00 4.00
PARZIALI RILEVATO	0.28 1.10 4.00 4.00
QUOTE RILEVATO	82.51 82.65 82.63 82.55 82.56 82.47

PROFILO RApe
SEZIONE RA-11
PROGRESSIVA 86.28

BASE BA1	0.64 m²
BINDER BI1	0.32 m²
CICLO-BIN CB1	0.13 m²
CICLO-USURA CU1	0.07 m²
RILEVATO RI1	2.67 m²
SCOTICO SC1	6.95 m²
SCAVO SC1	6.95 m²
SCAVO FOSSI SF1	0.25 m²
MISTO STABILIZZATO ST1	2.45 m²
USURA US1	0.24 m²
VEGETALE RIEMPIMENTO VR1	14.05 m²
VR2	0.14 m²
Totale:	14.19 m²
VEGETALE SCARPATE VS1	0.33 m²
IDROSEMINA id1	0.49 m
id2	0.54 m
id3	11.64 m
id4	1.57 m
Totale:	14.24 m

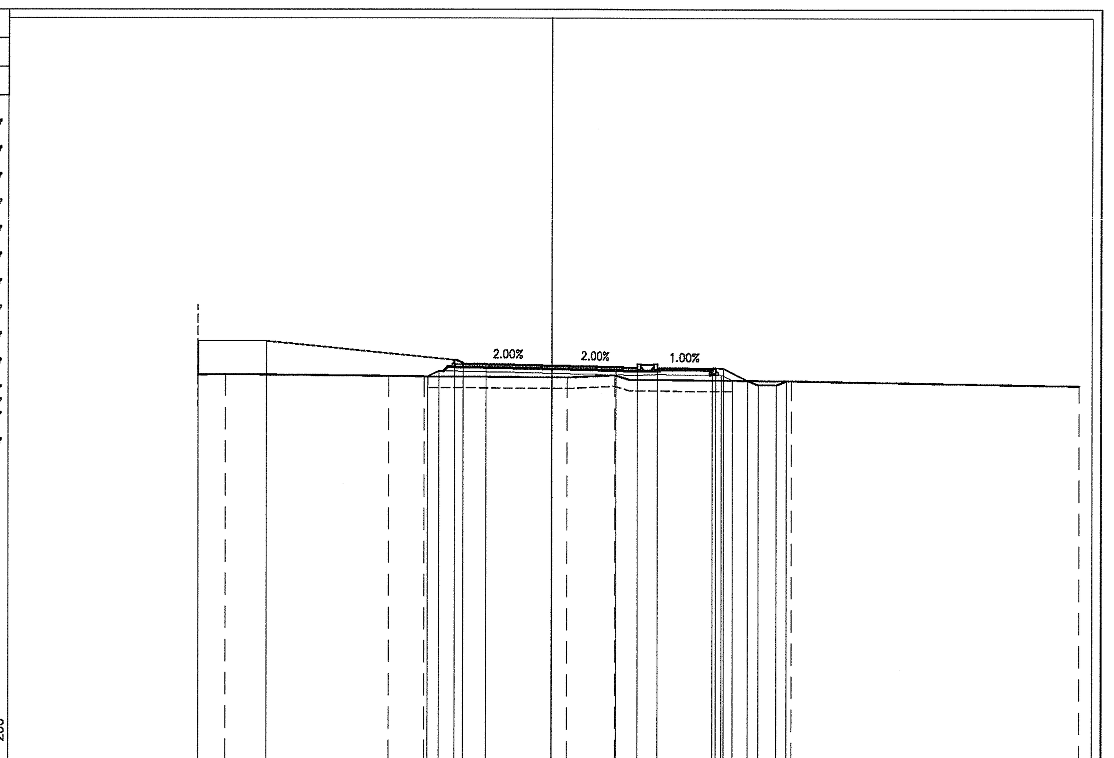

PROGRESSIVE TERRENO	-16.00 -14.75 -7.37 -5.76 0.68 2.94 10.97 24.00
PARZIALI TERRENO	1.25 7.38 1.61 6.44 2.26 8.03 13.03
QUOTE TERRENO	82.48 82.50 82.42 82.40 82.36 82.47 82.21 81.99
PROGRESSIVE PROGETTO	-16.00 -16.00 -12.90 -4.40 -4.00 -3.00 0.00 3.00 4.00 4.00 4.90 4.90 7.40 7.55 7.90 8.99 9.49 10.29 10.75
PARZIALI PROGETTO	3.10 8.50 0.40 1.00 3.00 3.00 1.00 0.90 2.50 0.15 0.35 1.09 0.50 0.80 0.46
QUOTE PROGETTO	82.48 84.00 84.00 83.15 82.98 82.96 82.90 82.84 82.82 82.97 82.81 82.97 82.79 82.79 82.77 82.23 82.03 82.03 82.21
PROGRESSIVE RILEVATO	-5.60 -5.10 -4.00 0.00 4.00 4.90 7.81 8.31 8.99
PARZIALI RILEVATO	0.50 1.10 4.00 4.00 0.90 2.91 0.50 0.68
QUOTE RILEVATO	82.40 82.65 82.63 82.55 82.47 82.51 82.48 82.23 82.23

PROFILO RApe
SEZIONE RA-12
PROGRESSIVA 89.59

BASE BA1	0.64 m²
BINDER BI1	0.32 m²
CICLO-BIN CB1	0.13 m²
CICLO-USURA CU1	0.07 m²
RILEVATO RI1	3.09 m²
SCOTICO SC1	6.95 m²
SCAVO SC1	6.95 m²
SCAVO FOSSI SF1	0.24 m²
MISTO STABILIZZATO ST1	2.45 m²
USURA US1	0.24 m²
VEGETALE RIEMPIMENTO VR1	13.93 m²
VR2	0.14 m²
Totale:	14.07 m²
VEGETALE SCARPATE VS1	0.36 m²
IDROSEMINA id1	0.49 m
id2	0.54 m
id3	11.64 m
id4	1.63 m
Totale:	14.30 m

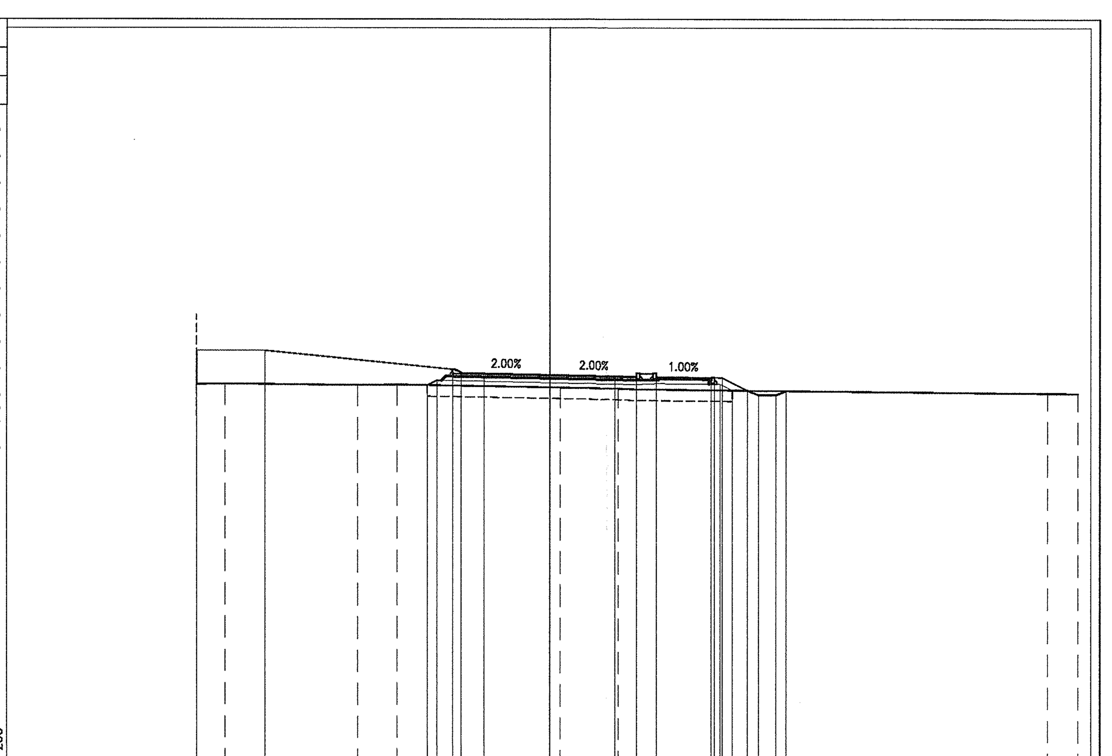

PROGRESSIVE TERRENO	-16.00 -14.69 -8.68 -6.89 0.46 3.16 22.63 24.00
PARZIALI TERRENO	1.31 6.01 1.79 7.35 2.70 19.47 1.37
QUOTE TERRENO	82.48 82.50 82.44 82.46 82.33 82.28 82.08 82.06
PROGRESSIVE PROGETTO	-16.00 -16.00 -12.90 -4.40 -4.00 -3.00 0.00 3.00 4.00 4.00 4.90 4.90 7.40 7.55 7.90 9.05 9.55 10.35 10.81
PARZIALI PROGETTO	3.10 8.50 0.40 1.00 3.00 3.00 1.00 0.90 2.50 0.15 0.35 1.15 0.50 0.80 0.46
QUOTE PROGETTO	82.48 84.00 84.00 83.15 82.98 82.96 82.90 82.84 82.82 82.97 82.81 82.97 82.79 82.79 82.77 82.20 82.00 82.00 82.18
PROGRESSIVE RILEVATO	-5.53 -5.10 -4.00 0.00 4.00 4.90 7.81 8.36 9.05
PARZIALI RILEVATO	0.43 1.10 4.00 4.00 0.90 2.91 0.55 0.69
QUOTE RILEVATO	82.44 82.65 82.63 82.55 82.47 82.51 82.48 82.20 82.20

DOCUMENTI DI RIFERIMENTO

DESCRIZIONE	CODICE
IV00 – RAMPE CAVALCAFERROVIA TIPOLOGICO	
RELAZIONE DI VERIFICA DELLE PAVIMENTAZIONI STRADALI	IN0R11EE2ROIV0007001
NV22 – RIQUALIFICAZIONE VIA CASON – VIA CANOVA	
RELAZIONE GEOTECNICA	IN0R11EE2RBNV2200001
PROFILO STRATIGRAFICO	IN0R11EE2F6NV2200001
RELAZIONE TECNICA GENERALE	IN0R11EE2RONV2200002
PLANIMETRIE STATO DI FATTO	IN0R11EE2P7NV2200001
PLANIMETRIA DI PROGETTO	IN0R11EE2P7NV2200002
PLANIMETRIA DI TRACCIAMENTO. TAVOLA 1/2	IN0R11EE2PZNV2200001
PLANIMETRIA DI TRACCIAMENTO. TAVOLA 2/2	IN0R11EE2PZNV2200002
PROFILO LONGITUDINALE. TAVOLA 1/3	IN0R11EE2F7NV2200001
PROFILO LONGITUDINALE. TAVOLA 2/3	IN0R11EE2F7NV2200002
PROFILO LONGITUDINALE. TAVOLA 3/3	IN0R11EE2F7NV2200003
DIAGRAMMA DI VISUALE LIBERA E VELOCITÀ	IN0R11EE2D7NV2200001
ASSE VIA CASON. SEZIONI TRASVERSALI. TAVOLA 1/5	IN0R11EE2W9NV22B0001
ASSE VIA CASON. SEZIONI TRASVERSALI. TAVOLA 2/5	IN0R11EE2W9NV22B0002
ASSE VIA CASON. SEZIONI TRASVERSALI. TAVOLA 3/5	IN0R11EE2W9NV22B0003
ASSE VIA CASON. SEZIONI TRASVERSALI. TAVOLA 4/5	IN0R11EE2W9NV22B0004
ASSE VIA CASON. SEZIONI TRASVERSALI. TAVOLA 5/5	IN0R11EE2W9NV22B0005
ASSE VIA CANOVA. SEZIONI TRASVERSALI. TAVOLA 1/2	IN0R11EE2W9NV22D0001
ASSE VIA CANOVA. SEZIONI TRASVERSALI. TAVOLA 2/2	IN0R11EE2W9NV22D0002
ROTATORIA A. SEZIONI TRASVERSALI. TAVOLA 1/2	IN0R11EE2W9NV22A0001
ROTATORIA A. RAMO EST. SEZIONI TRASVERSALI	IN0R11EE2W9NV22A0003
ROTATORIA A. RAMO NORD. SEZIONI TRASVERSALI	IN0R11EE2W9NV22A0004
ROTATORIA A. RAMO OVEST. SEZIONI TRASVERSALI	IN0R11EE2W9NV22A0005
ROTATORIA B. SEZIONI TRASVERSALI. TAVOLA 1/2	IN0R11EE2W9NV22C0001
ROTATORIA B. SEZIONI TRASVERSALI. TAVOLA 2/2	IN0R11EE2W9NV22C0002
ROTATORIA C. SEZIONI TRASVERSALI. TAVOLA 1/3	IN0R11EE2W9NV22E0001
ROTATORIA C. SEZIONI TRASVERSALI. TAVOLA 2/3	IN0R11EE2W9NV22E0002
ROTATORIA C. SEZIONI TRASVERSALI. TAVOLA 3/3	IN0R11EE2W9NV22E0003
ROTATORIA C. RAMO R1. SEZIONI TRASVERSALI	IN0R11EE2W9NV22E0004
ROTATORIA C. RAMO R2. SEZIONI TRASVERSALI	IN0R11EE2W9NV22E0005
PLANIMETRIA SEGNALETICA E BARRIERE DI SICUREZZA	IN0R11EE2P7NV220B001
SEZIONI TIPO E DETTAGLI	IN0R11EE2BZNV220B001

NOTE GENERALI

– TUTTE LE MISURE SONO ESPRESSE IN METRI

COMMITTENTE:
RFI RETE FERROVIARIA ITALIANA
GRUPPO FERROVIE DELLO STATO

ALTA SORVEGLIANZA:
ITALFERR
GRUPPO FERROVIE DELLO STATO

GENERAL CONTRACTOR:
Cepav due
Consorzio ENI per l' Alta Velocità

INFRASTRUTTURE FERROVIARIE STRATEGICHE DEFINITE DALLA LEGGE OBIETTIVO N. 443/01

LINEA A.V. /A.C. TORINO - VENEZIA Tratta MILANO - VERONA
Lotto funzionale Brescia-Verona
PROGETTO ESECUTIVO

NV22 - RIQUALIFICAZIONE VIA CASON - VIA CANOVA

Rotatoria A. Sezioni trasversali. Tavola 2/2

GENERAL CONTRACTOR	DIRETTORE LAVORI	SCALA :
Consorzio Cepav due — Consorzio Cepav due Il Direttore del Consorzio (Ing. T. Taranta) Data: 06 GIU 2019	Data:	1:200

COMMESSA	LOTTO	FASE	ENTE	TIPO DOC.	OPERA/DISCIPLINA	PROGR.	REV.
IN0R	11	E	E2	W9	NV22A0	002	A

PROGETTAZIONE

Rev.	Descrizione	Redatto	Data	Verificato	Data	Approvato	Data
A	EMISSIONE	Daniele	17/05/19	Piacentini	17/05/19	Liani	17/05/19
B							
C							

IL PROGETTISTA
PIACENTINI INGEGNERI s.r.l.
Dott. Ing. Luca Piacentini
Ordine degli Ingegneri di Bologna
Data:

CIG. 751447334A
File: IN0R11EE2W9NV22A0002A_10.dwg

Progetto cofinanziato dalla Unione Europea
Stampato dal Service di plottaggio ITALFERR S.p.A.
ALBA s.r.l.
CUP: F81H91000000008
Scala di plot: 1:1