


**LEGENDA**

**MEZZE COSTE**  
 Destra a 5m  
 Sinistra a 5m

**ALBERATURA**

Gradi sessadecimali

**SCALE**

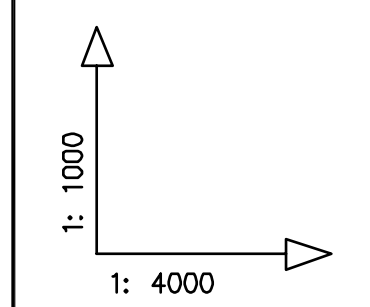

FONDAMENTALE s.lm. m 380

VERTICI E STAZIONI		QUOTE TERRENO	
15	16	550.00	532.70
17	18	511.70	468.40
19	20	540.50	525.00
21	22	535.70	504.60
23	24	553.00	548.00
25	26	539.50	524.70
27	28	539.50	488.00
29	30	488.00	477.50
DES			
Distanze Parziali		Lunghezze Rettifici	
15-16	86.20	15-16	86.20
16-17	193.00	16-17	193.00
17-18	222.48	17-18	222.48
18-19	241.52	18-19	241.52
19-20	215.00	19-20	215.00
20-21	236.00	20-21	236.00
21-22	255.48	21-22	255.48
22-23	250.00	22-23	250.00
23-24	145.24	23-24	145.24
24-25	140.00	24-25	140.00
25-26	236.80	25-26	376.80
26-27	197.20	26-27	331.72
27-28	134.52	27-28	244.00
28-29	244.00	28-29	356.00
29-30	145.48	29-30	145.48
PROGRESSIVE		NUMERO DEL PICCHETTO	
15	3399.80	15	15
16	3486.00	16	16
17	3679.00	17	17
18	3901.50	18	18
19	4143.00	19	19
20	4358.00	20	20
21	4594.00	21	21
22	4849.50	22	22
23	5099.50	23	23
24	5245.50	24	24
25	5385.50	25	25
26	5622.30	26	26
27	5819.50	27	27
28	5954.00	28	28
29	6198.00	29	29
30	6354.00	30	30
DES	6699.50	DES	DES
CAMPATE		TIPO DI PALO	
15-16	86.20	15-16	MY19
16-17	193.00	16-17	YV25
17-18	222.48	17-18	MY22
18-19	241.52	18-19	YV16
19-20	215.00	19-20	EY22
20-21	236.00	20-21	EY22
21-22	255.48	21-22	MY25
22-23	250.00	22-23	MY25
23-24	145.24	23-24	YV25
24-25	140.00	24-25	MY19
25-26	236.80	25-26	MY22
26-27	197.20	26-27	YV22
27-28	134.52	27-28	MY22
28-29	244.00	28-29	MY28
29-30	356.00	29-30	YV22
30-DES	145.48	30-DES	EY22
ARMAMENTO		NATURA DEL TERRENO	
15-16	SS	15-16	SS
16-17	SS	16-17	SS
17-18	DS	17-18	DS
18-19	DA/DA	18-19	DA/DA
19-20	DA/DA	19-20	DA/DA
20-21	DA/DA	20-21	DA/DA
21-22	SS	21-22	SS
22-23	SS	22-23	SS
23-24	SS	23-24	SS
24-25	SS	24-25	SS
25-26	SS	25-26	SS
26-27	SS	26-27	SS
27-28	SS	27-28	SS
28-29	DS	28-29	DS
29-30	DA/DA	29-30	DA/DA
30-DES	DA/DA	30-DES	DA/DA
COLTURE		CULTURE	
15-16		15-16	
16-17		16-17	
17-18		17-18	
18-19		18-19	
19-20		19-20	
20-21		20-21	
21-22		21-22	
22-23		22-23	
23-24		23-24	
24-25		24-25	
25-26		25-26	
26-27		26-27	
27-28		27-28	
28-29		28-29	
29-30		29-30	
30-DES		30-DES	

REVISIONI		DESCRIZIONE			
N.	DATA	DESCRIZIONE	ELABORATO	VERIFICATO	APPROVATO
00	15/09/2010	Prima emissione	Carareto F. TEPD UPRL/In	Montagner G. TEPD UPRL/In	Ferracci N. TEPD UPRL/In

TIPOLOGIA DELL'ELABORATO		CODIFICA DELL'ELABORATO	
<b>PROFILO LONGITUDINALE</b>	L U 23670B1 B CX 14165		
PROGETTO	Razionalizzazione e sviluppo della Rete di Trasmissione Nazionale		
OPERA	nella media valle del Piave		
RICAVATO DAL DOC. TERNA	Piano Tecnico delle opere		
CLASSIFICAZIONE DI SICUREZZA	Linea 132KV Gardona - Desedan C.le (23667B2)		
	Tratto dal sostegno n° 15 a Desedan		

NOME DEL FILE	SCALA CAD	FORMATO	SCALA	FOGLIO
Piave_670_2_2_Prof_SM	1 unità = 1 mm	1160X400	1:4000/1:1000	2 di 2

Questo documento contiene informazioni di proprietà Terna S.p.A. e deve essere utilizzato esclusivamente dal destinatario in relazione alle finalità per le quali è stato ricevuto. E' vietata qualsiasi forma di riproduzione o di divulgazione senza l'esplicito consenso di Terna S.p.A.  
 This document contains information proprietary to Terna S.p.A. and it will have to be used exclusively for the purposes for which it has been furnished. Whichever shape of spreading or reproduction without the written permission of Terna S.p.A. is prohib.