PROFILO Cason-E-pe
SEZIONE CS-1
PROGRESSIVA -0.00

BASE	
BM1	1.32 m²
BINDER	
BT1	0.64 m²
CICLO-BIN	
CB1	0.13 m²
CICLO-USURA	
CU1	0.07 m²
RILEVATO	
RI1	1.57 m²
RI2	1.34 m²
Totale:	3.11 m²
SCOTICO	
SC1	5.04 m²
SC1	4.13 m²
SC2	1.52 m²
Totale:	9.39 m²
SCAVO	
SC1	5.04 m²
SC1	2.13 m²
SC2	1.29 m²
Totale:	8.46 m²
SCAVO FOSSI	
SF1	0.77 m²
MISTO STABILIZZATO	
ST1	4.05 m²
USURA	
US1	0.48 m²
VEGETALE RIEMPIMENTO	
VR1	0.14 m²
VEGETALE SCARPATE	
VS1	0.38 m²
VS2	0.66 m²
Totale:	1.04 m²
IDROSEMINA	
iI1	2.22 m
iI2	0.57 m
iI3	3.51 m
iI4	0.47 m
Totale:	6.77 m

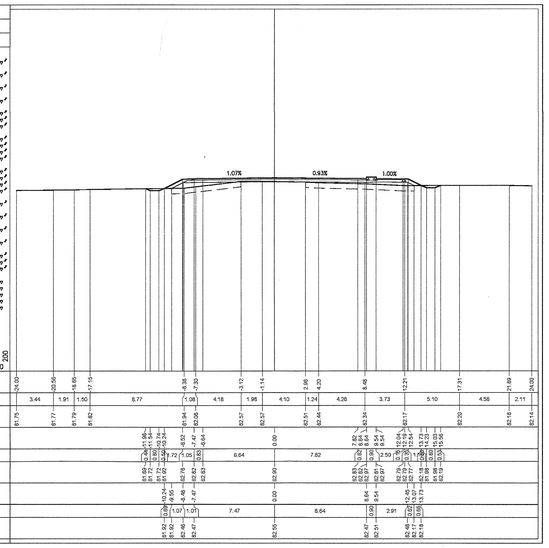

| | | |