PROFILO RBpe

SEZIONE RB-10

PROGRESSIVA 93.68

BASE	
BM7	0.64 m^2
BINDER	
B11	0.32 m^2
RILEVATO	
R11	3.96 m^2
SCOTICO	
SC1	0.86 m^2
SC1	3.53 m^2
FONDO	4.39 m^2
SCAVO	
SC1	0.86 m^2
SC1	3.53 m^2
FONDO	4.39 m^2
MISTO STABILIZZATO	
ST1	1.76 m^2
USURA	
US1	0.24 m^2
VEGETALE RIEMPIMENTO	
VR1	17.62 m^2
IDROSEMINA	
IR1	13.65 m

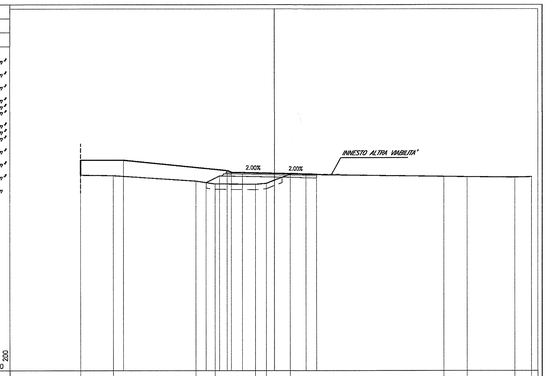

| | | |