PROFILO Canova1-E-pe
SEZIONE CN-10
PROGRESSIVA 160.00

| | |
|---|---|
| BASE | |
| BA1 | 0.60 m² |
| BINDER | |
| BI1 | 0.26 m² |
| CICLO-BIN | |
| CB1 | 0.12 m² |
| CICLO-USURA | |
| CU1 | 0.08 m² |
| RILEVATO | |
| RI1 | 0.68 m² |
| SCOTICO | |
| SC1 | 1.86 m² |
| SC1 | 1.72 m² |
| SC2 | 1.44 m² |
| Totale: | 5.12 m² |
| SCAVO | |
| SC1 | 1.86 m² |
| SC1 | 1.72 m² |
| SC2 | 1.44 m² |
| Totale: | 5.12 m² |
| SCAVO FOSSI | |
| SF1 | 0.24 m² |
| SF2 | 0.25 m² |
| Totale: | 0.49 m² |
| METTO STABILIZZATO | |
| ST1 | 2.24 m² |
| USURA | |
| VS1 | 0.22 m² |
| VEGETALE RIEMPIMENTO | |
| VR1 | 0.13 m² |
| VEGETALE SCARPATE | |
| VS1 | 0.15 m² |
| VS2 | 0.31 m² |
| Totale: | 0.46 m² |
| IDROSEMINA | |
| id1 | 0.57 m |
| id2 | 0.54 m |
| id3 | 0.54 m |
| id4 | 0.57 m |
| id5 | 0.67 m |
| id6 | 1.86 m |
| Totale: | 4.26 m |

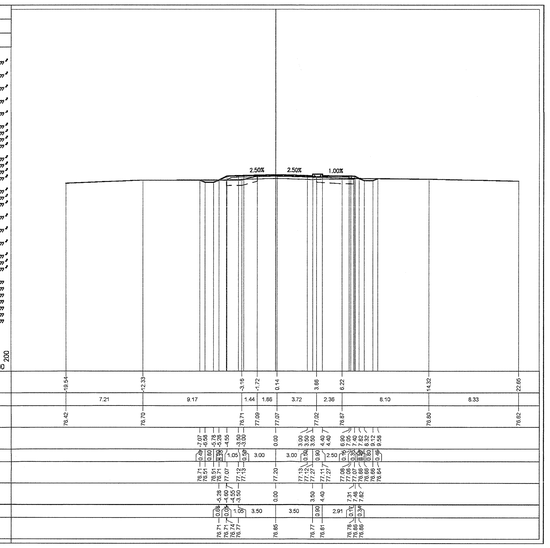


| | | |