PROFILO RCpe
SEZIONE RC-1
PROGRESSIVA 0.00

BASE
BAT 0.94 m²
BINDER
BFI 0.46 m²
RILEVATO
RFI 0.35 m²
SCOTICO
SCT 0.61 m²
SCAVO
SCT 0.61 m²
MISTO STABILIZZATO
STI 2.33 m²
USURA
UST 0.35 m²
VEGETALE SCARPATE
VST 0.53 m²
IDROSEMINA
IdT 3.16 m

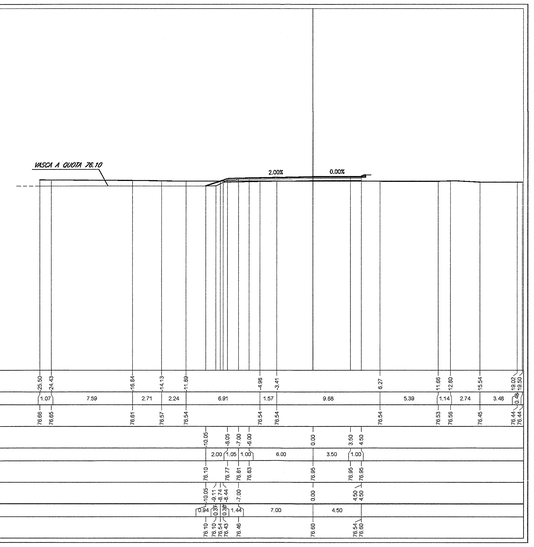

| | | |